


MÅLARDROTTSRÅDET

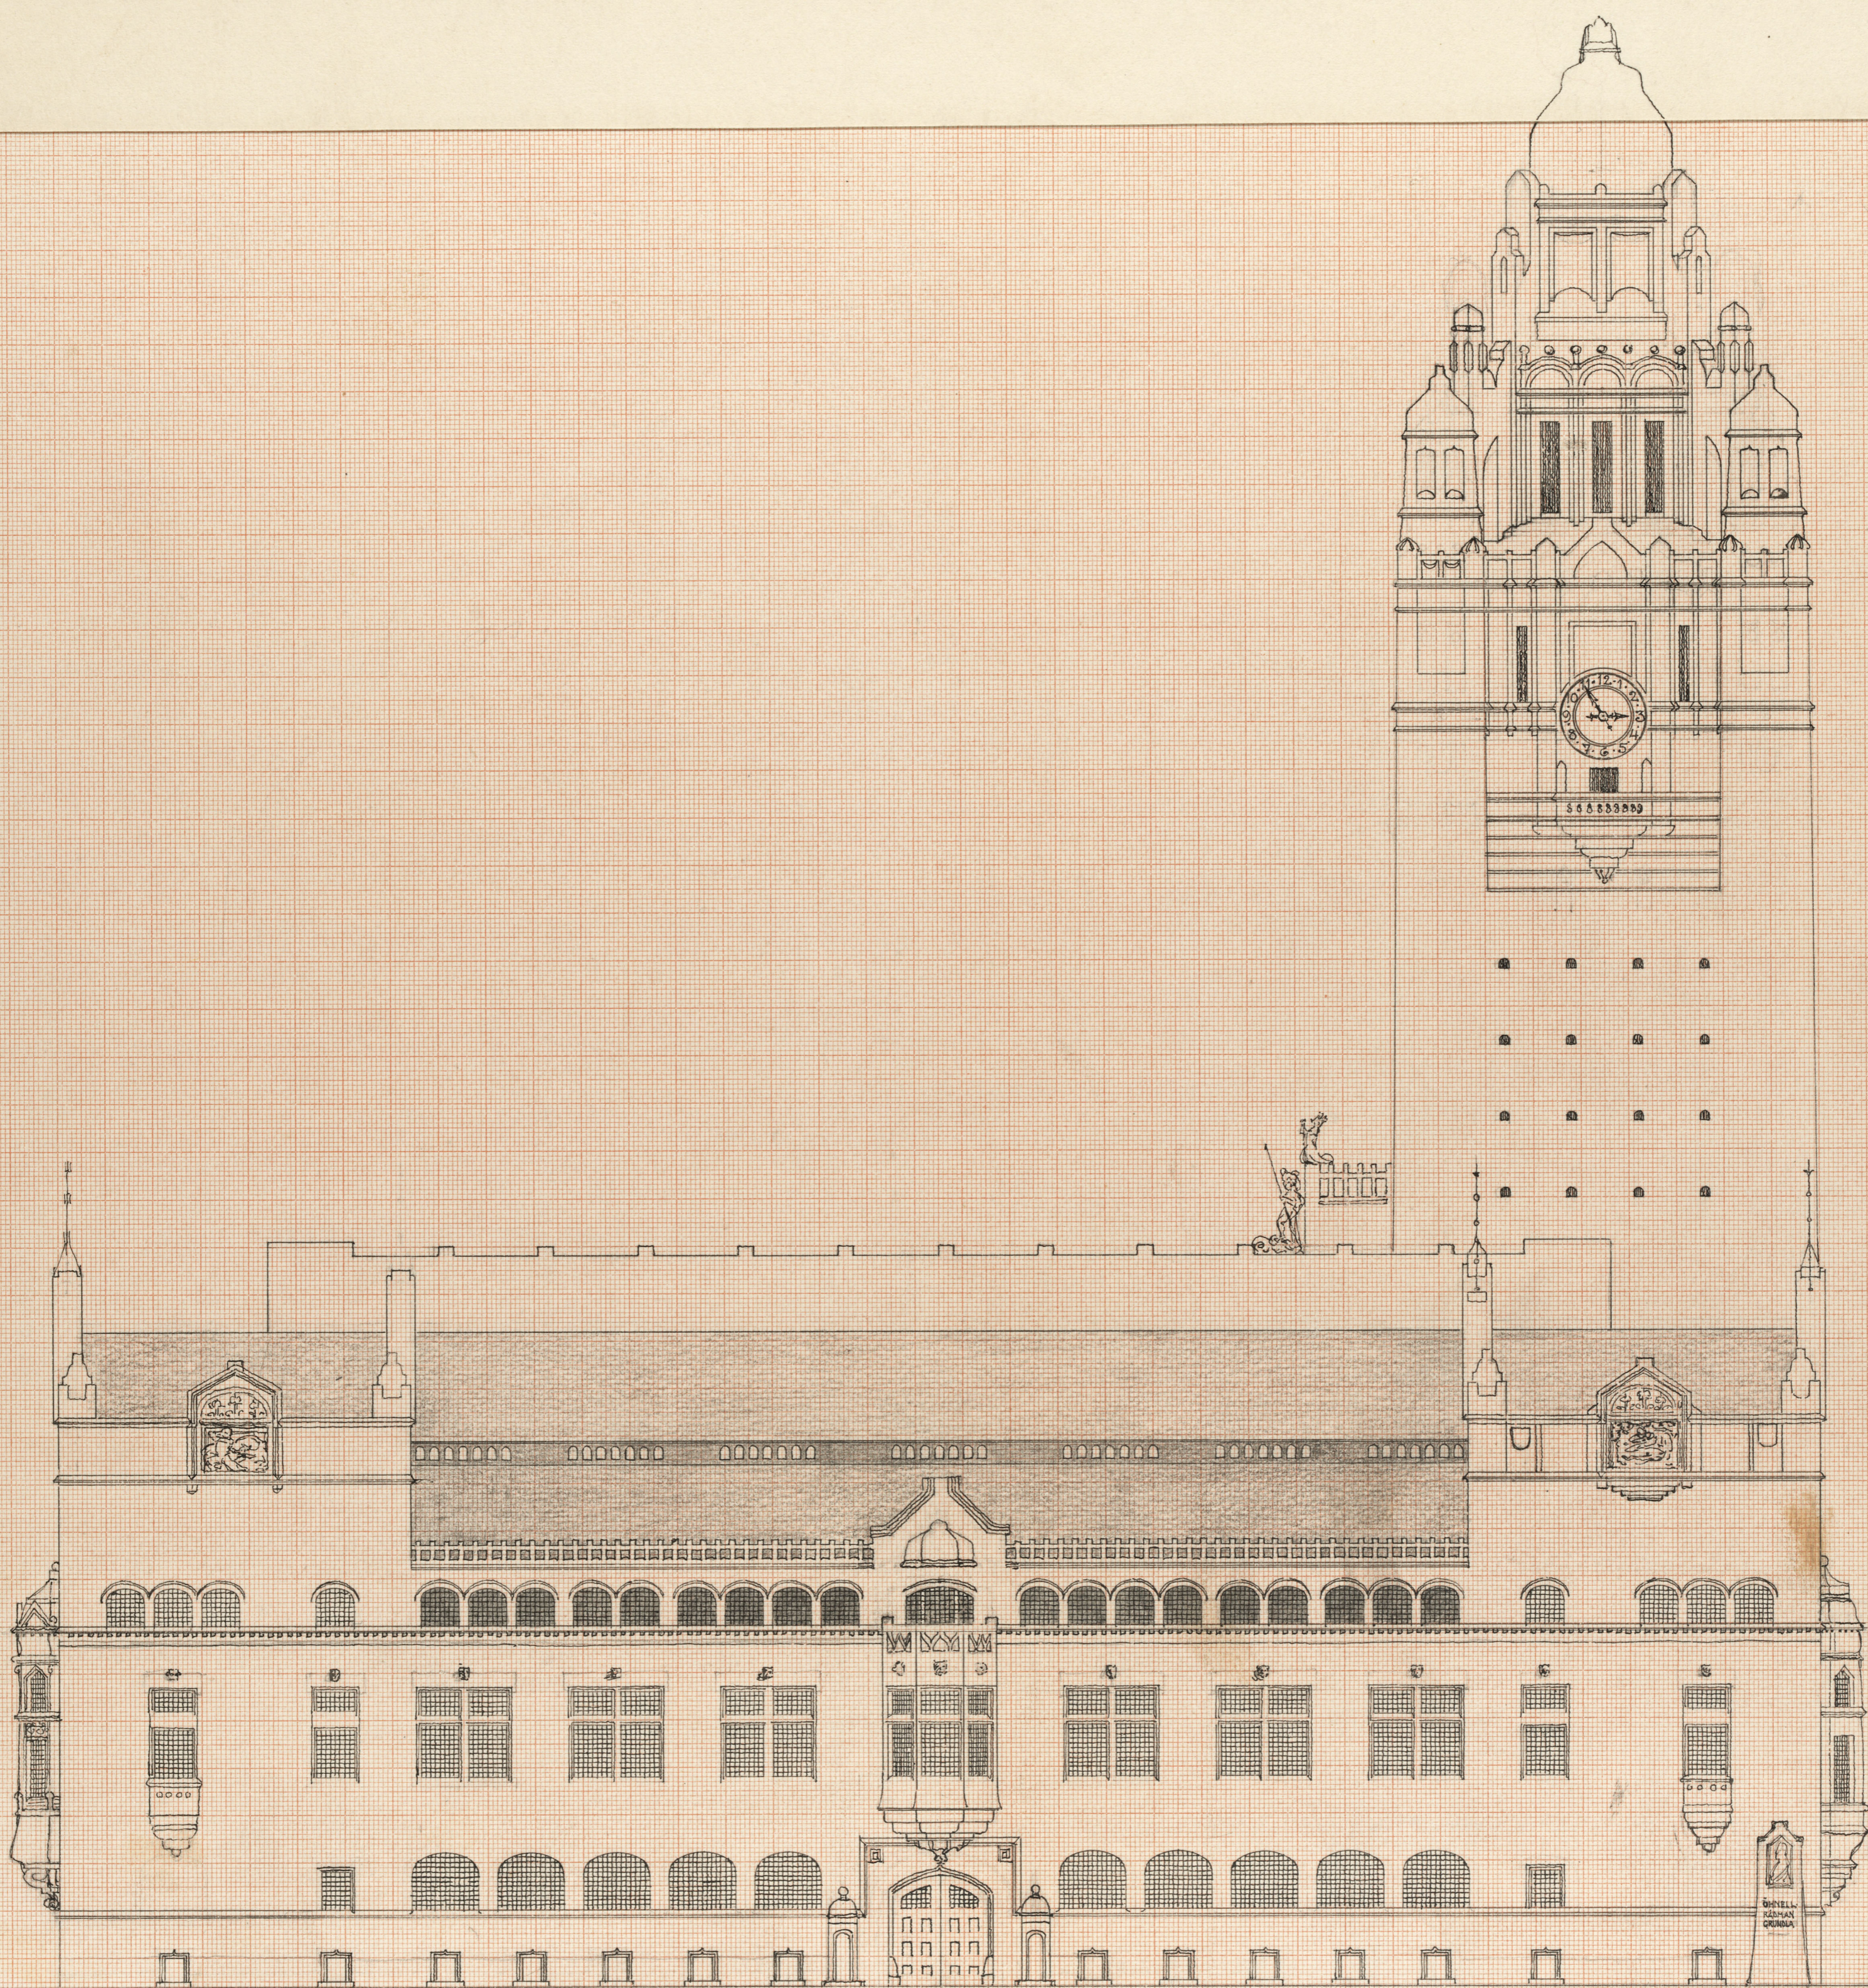

•MÅLARDROTTSRÅDHUSRITNING •
•FASAD MOT EIRAPLAN •
•PL. 17 •

10 5 0 5 10 15 20 25 30 35 40 45 50 55 60 65 METER