TORNKRÖNET

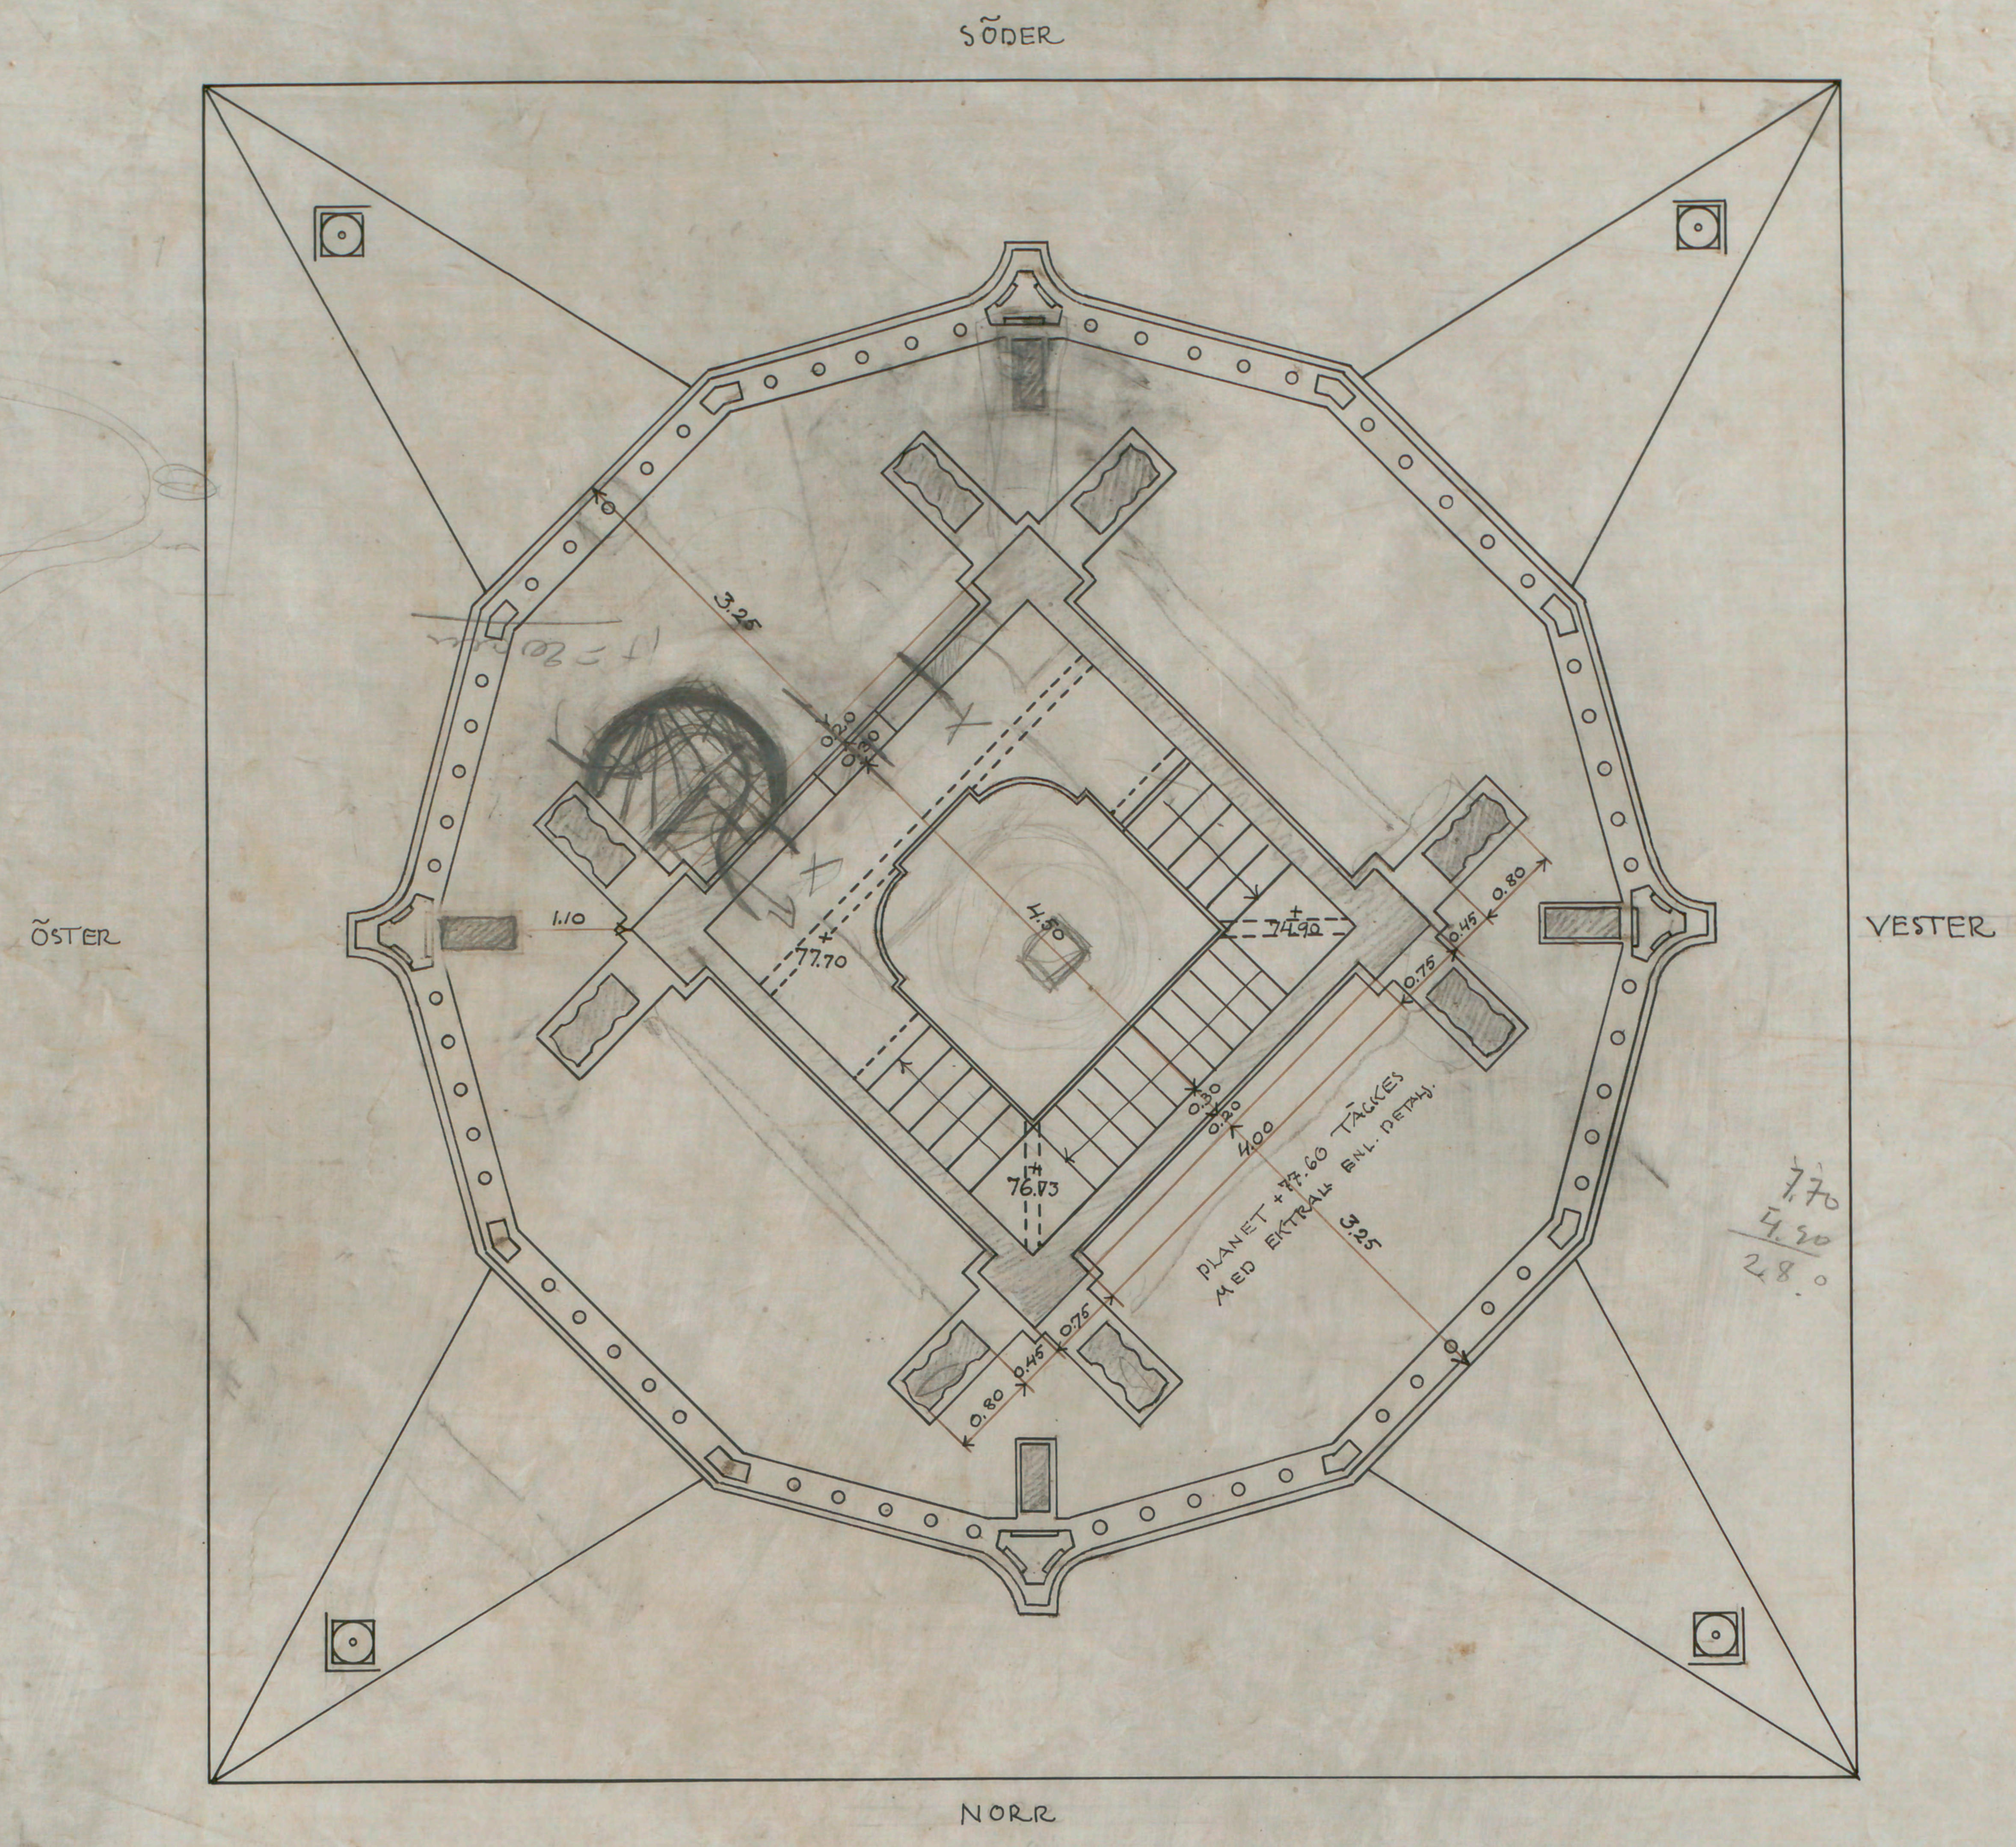

PLAN Å +77.70

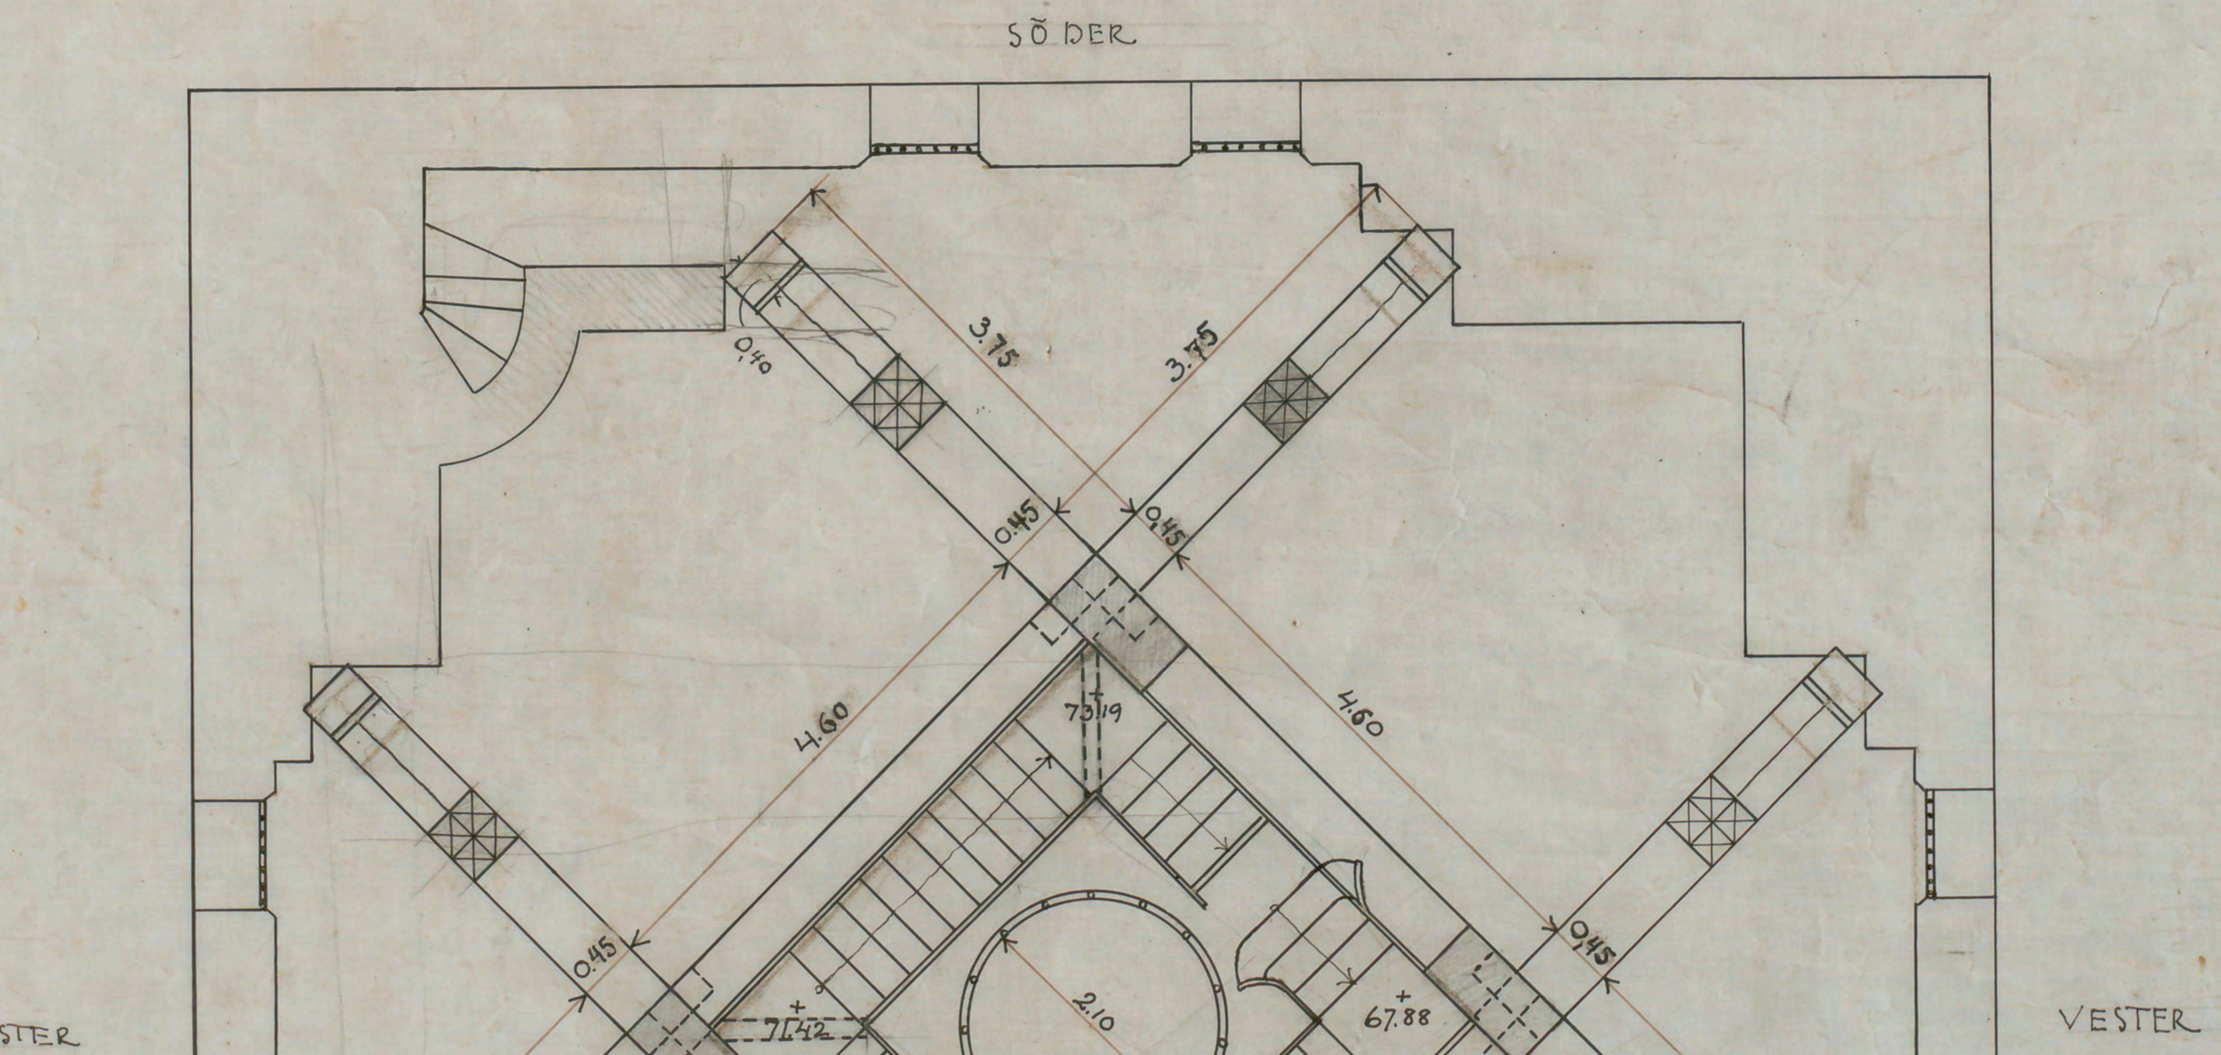

PLAN Å + 67.20

SKALA 1/50

STADSHUSETS RITKONTOR
17. FEBR. 1919
·1628·
FACK:

COP. 20/3-19 UPPL. I

NS 195:1931