


N<sup>o</sup> 410 <sup>Brand</sup> / 1920 Ritning till biografbyggnad vid Alvik.


Ärendet  
ent. biografkar-fa - vid Alvik  
Brofarna  
Stockholm 17.11.20  
C. E. Petersson

M.C. TILL BYGGNADSHÄRDEN  
23 NOV 1920

Likheten med den fastställda  
ritningen bestyckas  
Skall bli den 1 dec. 1920  
J. B. Rypl

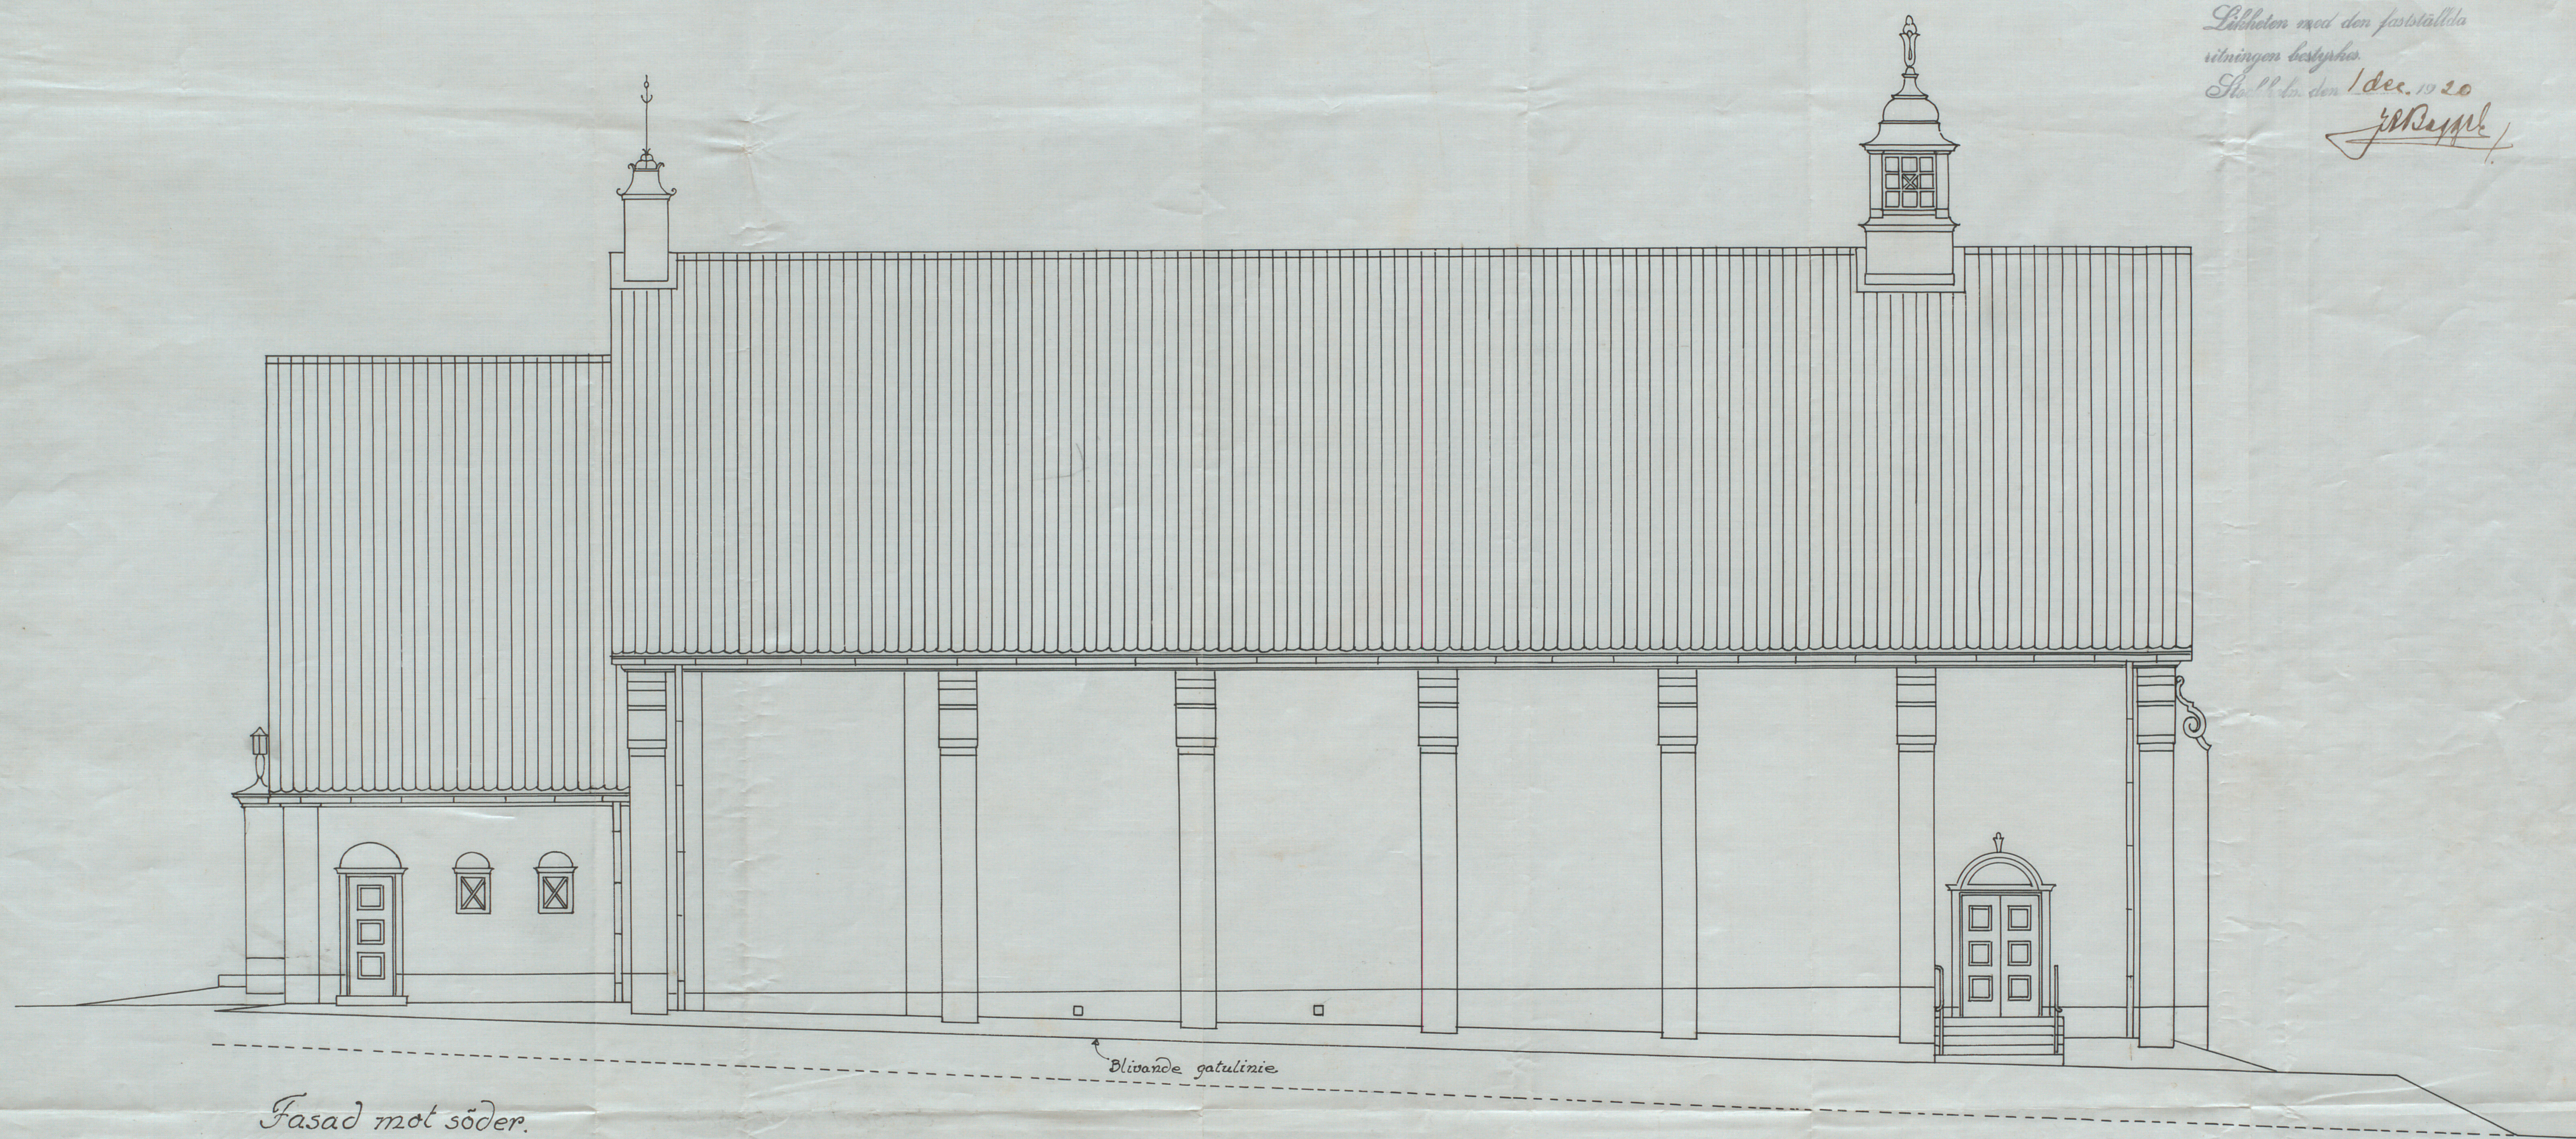

Fasad mot söder.

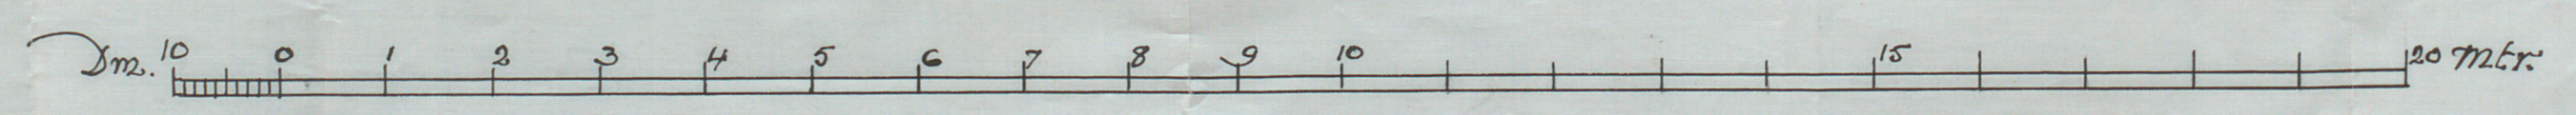

Årskrivning 14 nov 1920  
C. E. Petersson P. E. Lundqvist.  
A 8818