Nr 7 D. 1945
K.
Bil. t. ä.v. 19/1-46 Oe.

19

MOTTAGET HUSRÄTTSNÄMNDEN
19 NOV. 1945

Likhetsbestyrkes med den fastställda ritningen bestyrkes:
Stockholm den 19 jan. 1946.
Nils Ockerson
19

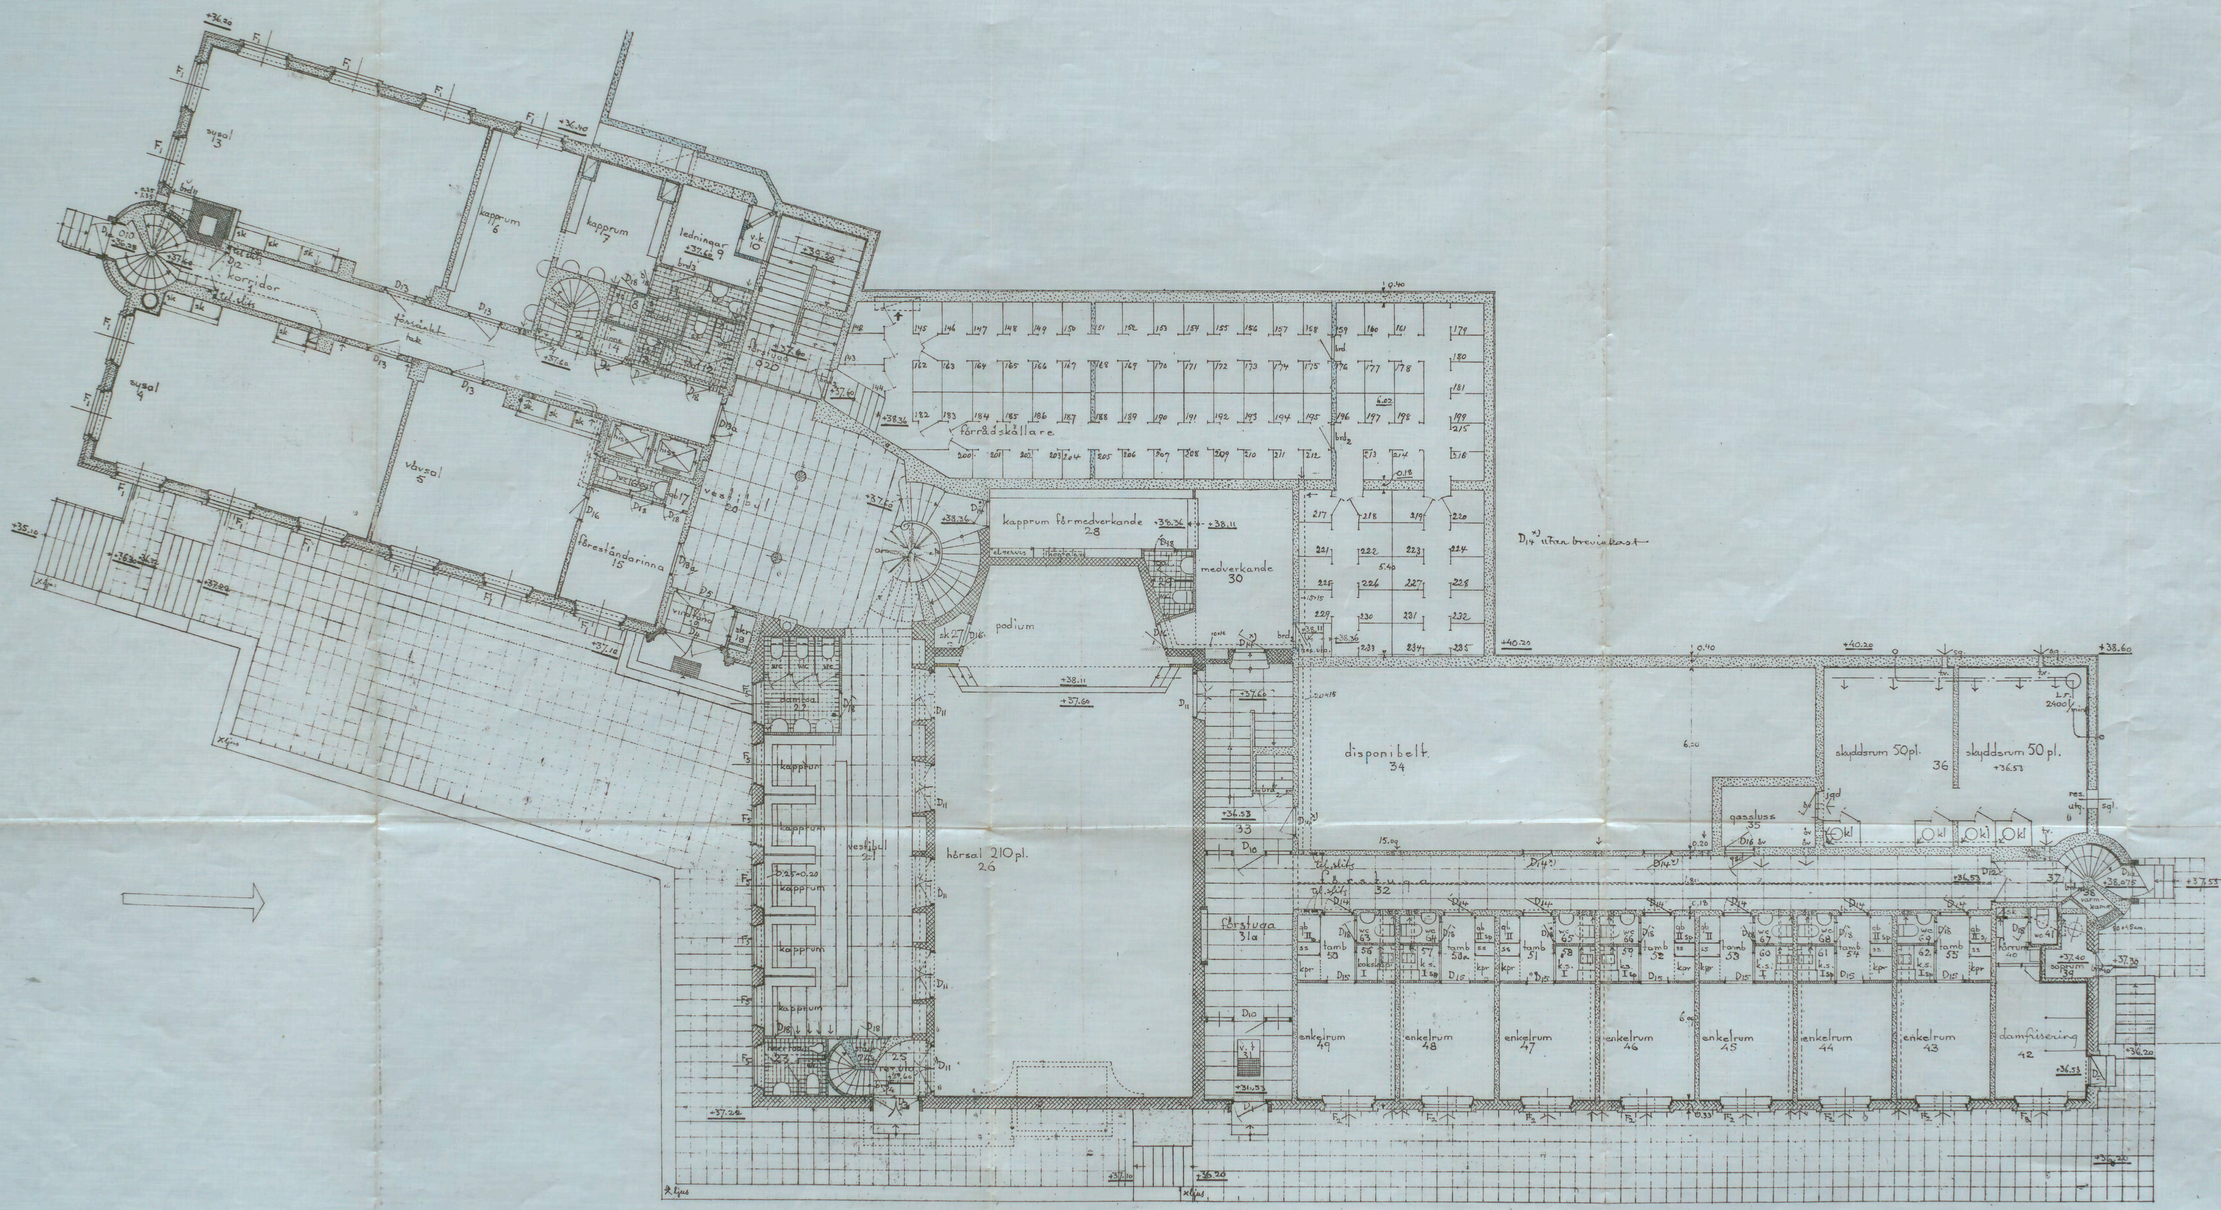

Skyddsrumsanläggningen tillåtes användas
[illegible]

Inl. d. 16.1 19 46 Dnr G 4773
GRANSKAD [illegible] ändring
Härskyddsrumsanläggningen tåredsställts
skall cessation för skyddsplikt ej föreligga.
För byggnadsnämndens [illegible]
Stockholm den 16.1 46
CIVILFÖRSVARSBYRÅN

Kv VÄDJAN 1
Ändringsritning
BOSTADSHUS FÖR HEMMAVARANDE OCH FÖRSÖRJANDE KVINNOR
Nedre bottenvåningen
Ändr. å plan. Tillbyggnads v. ingång d. 28/11 47
" ventilation - spolarbetsp. 7/6 47

383 37 44
Nackström Eliasson & Wellin

A140833