


Bottnivå

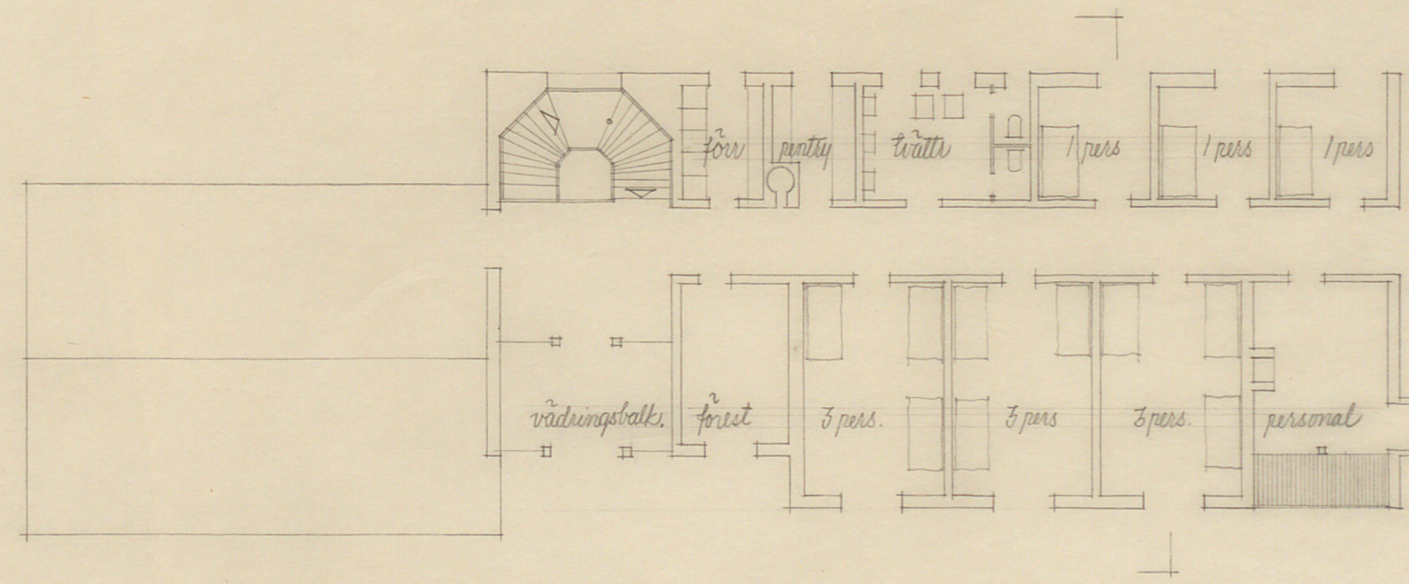

1:e tv.

Skala 1:200



Yrkeskadern & Nicker
SLAGSTA SÖLA

Stockholms stads fastighetskontor, hus
 Stockholm den 21.4.1951

M. S. S. T. T. T. T. T.