


MÅLARDROTTS

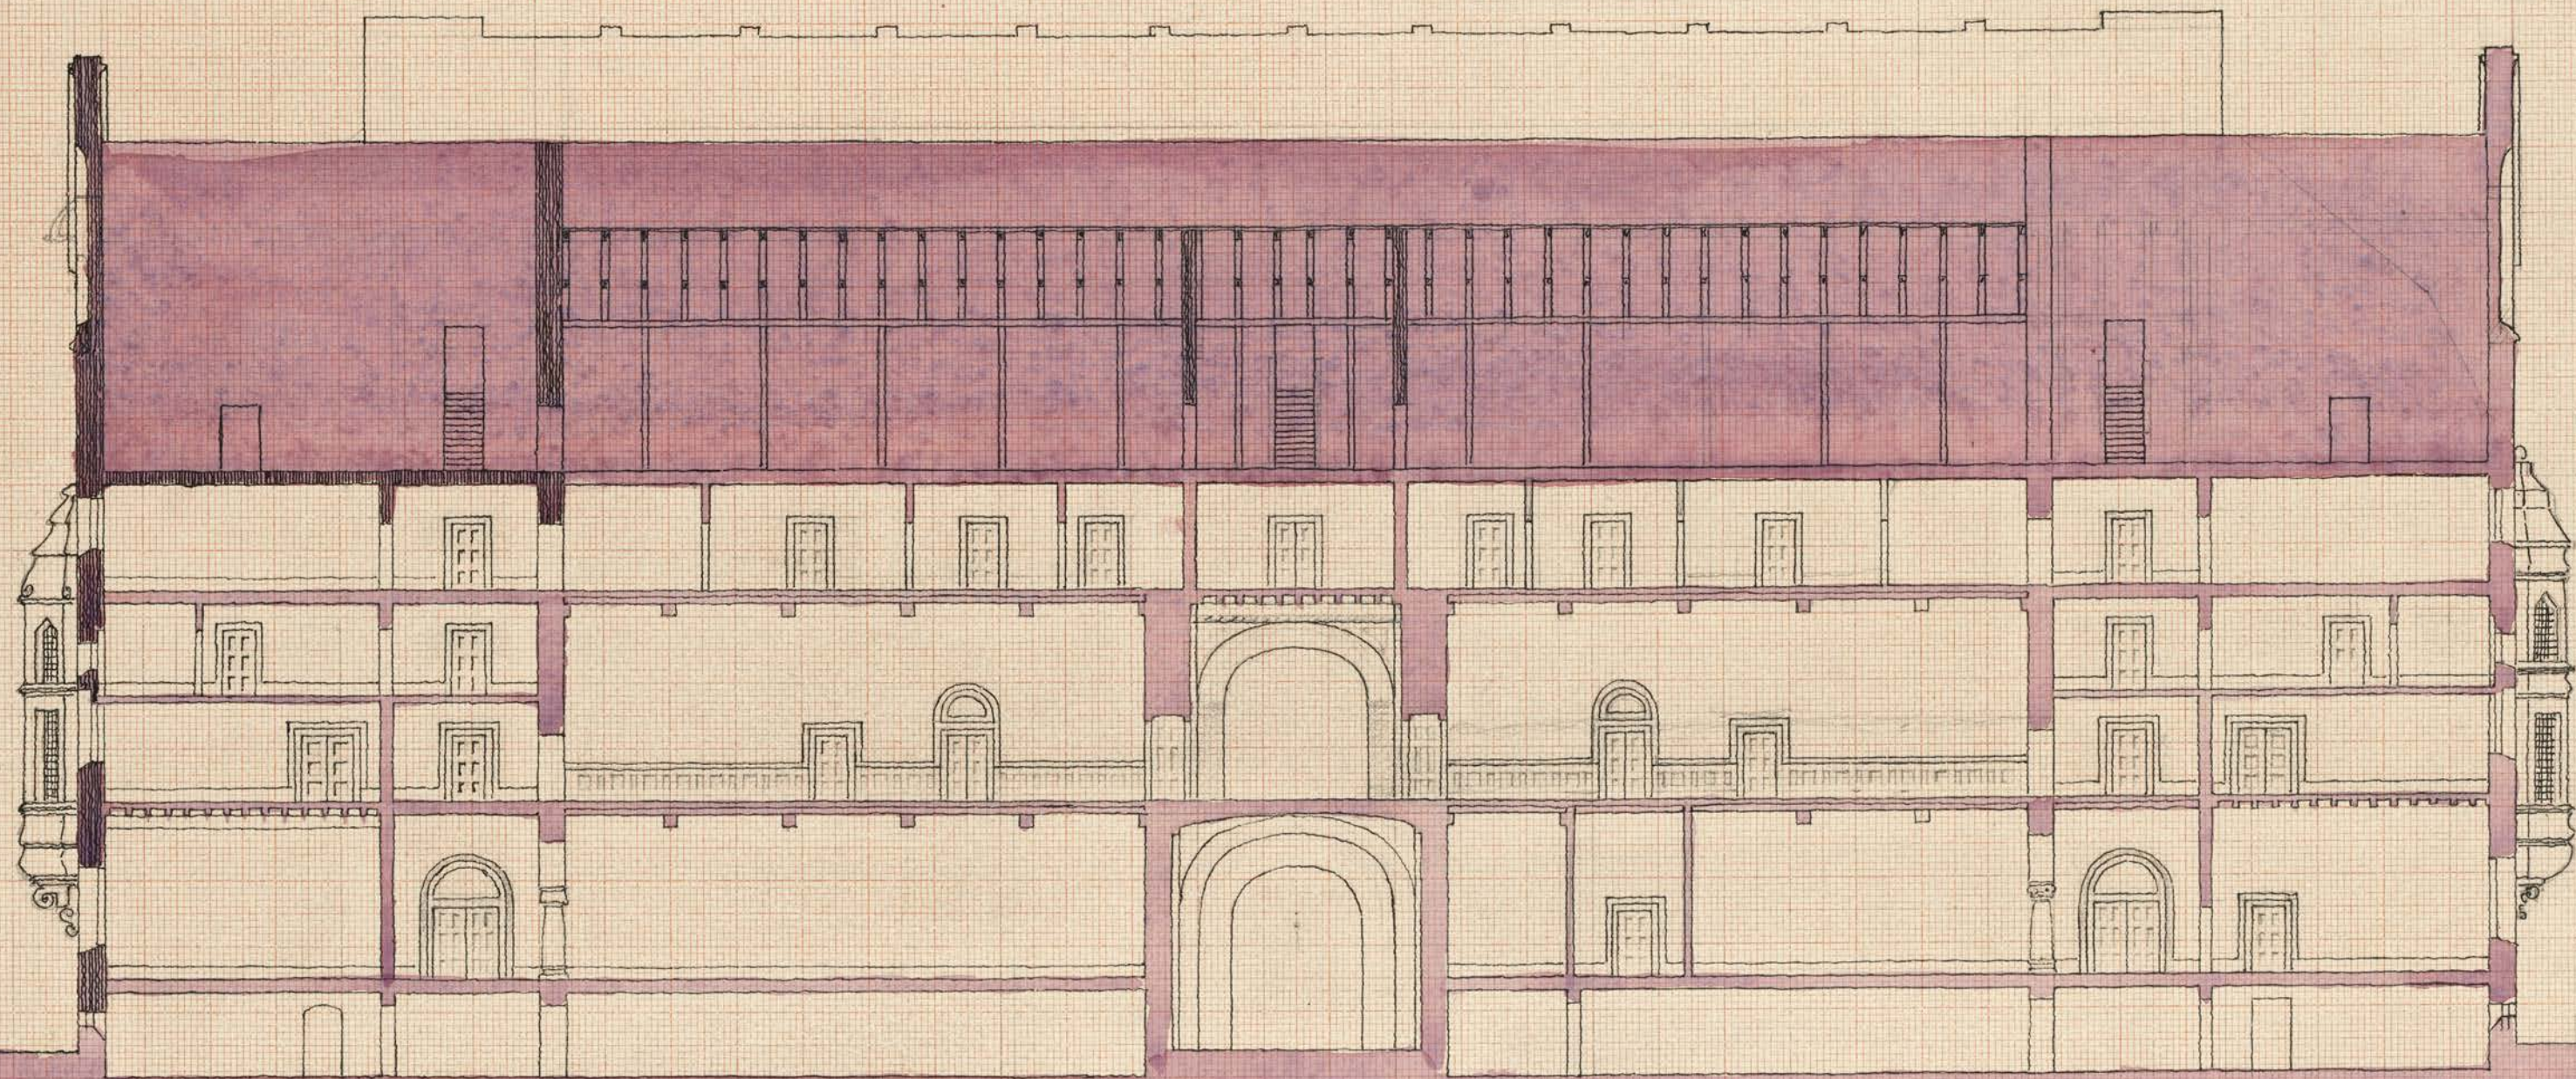

MÅLARDROTTS RÅDHUSRITNING
SEKTION I L—M
PL 12

