



H.K.H. KRONPRINSES SAN LOVISAS VÅRDANSTÄLT FÖR SJUKA BARN.

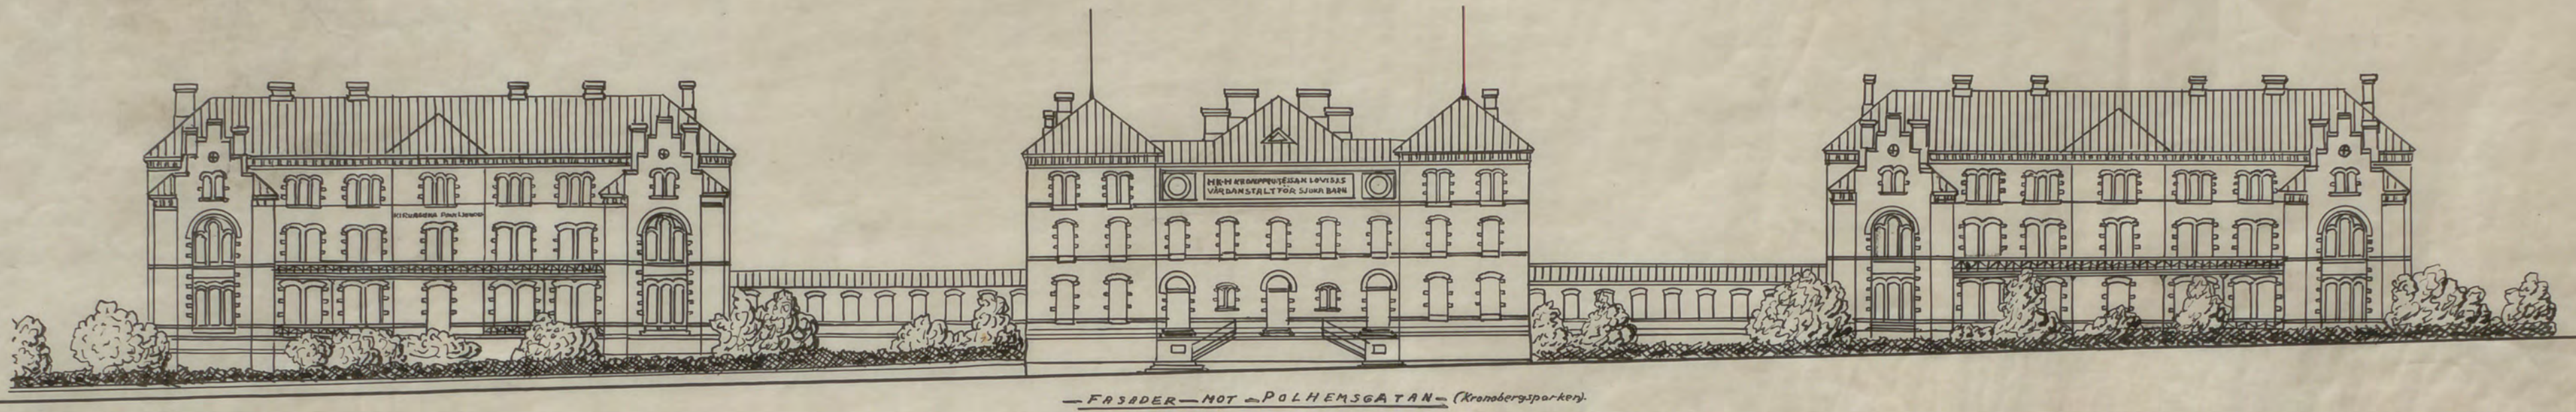

10 20 30 m.

Klosetter m.m.

Ekonomihuset, bostadväningen.

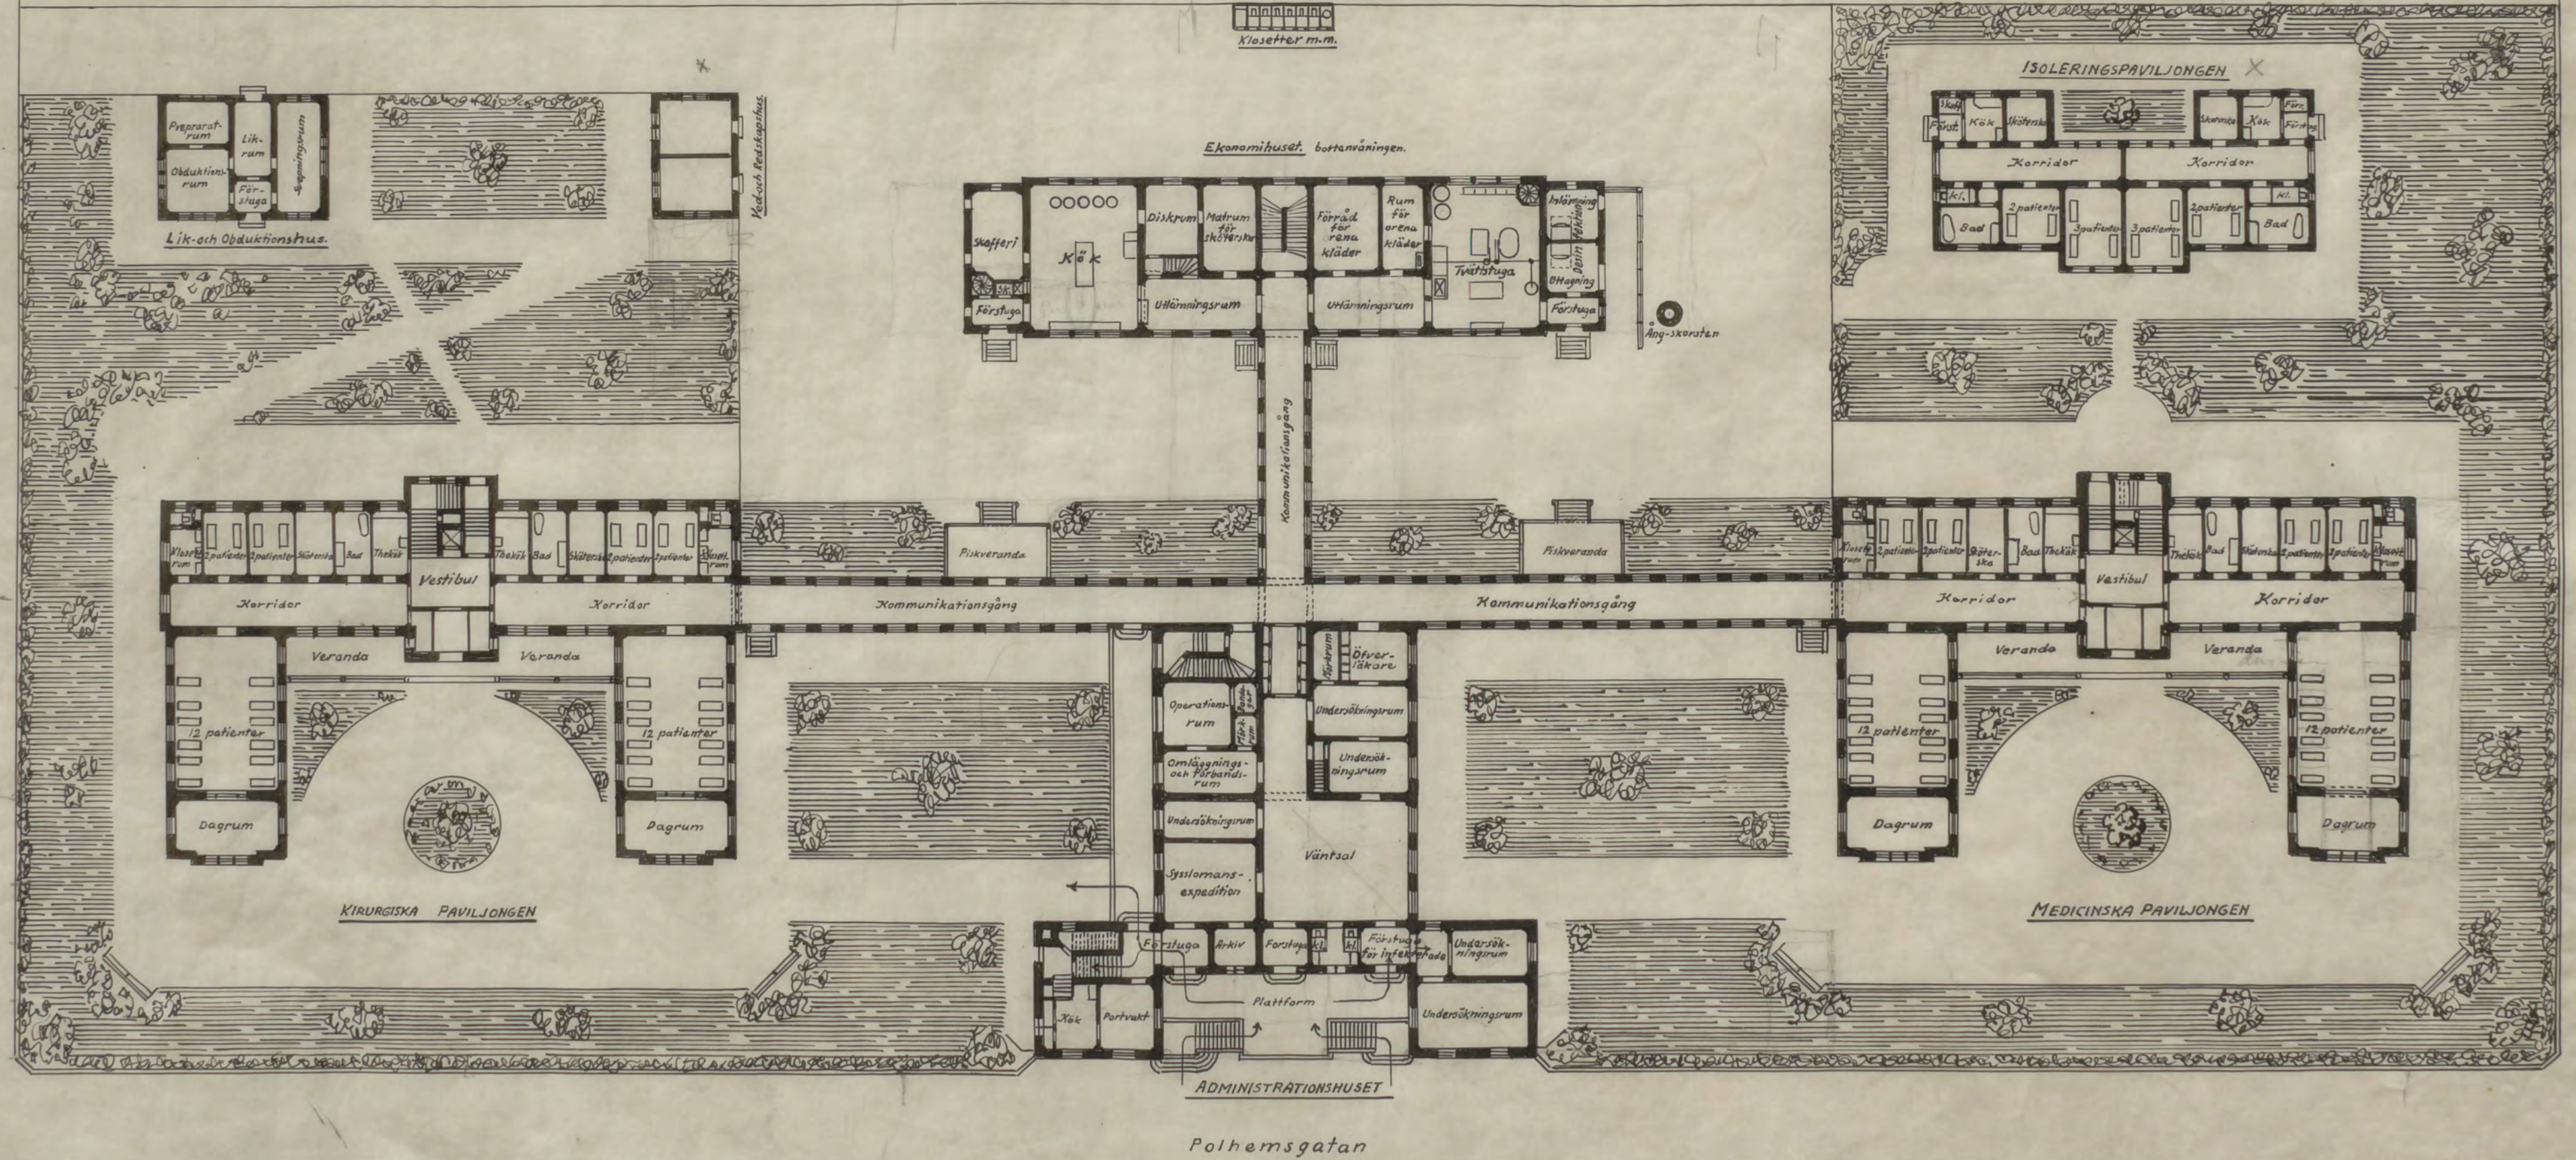

Polhemsgatan