



BOTTENVÄNING

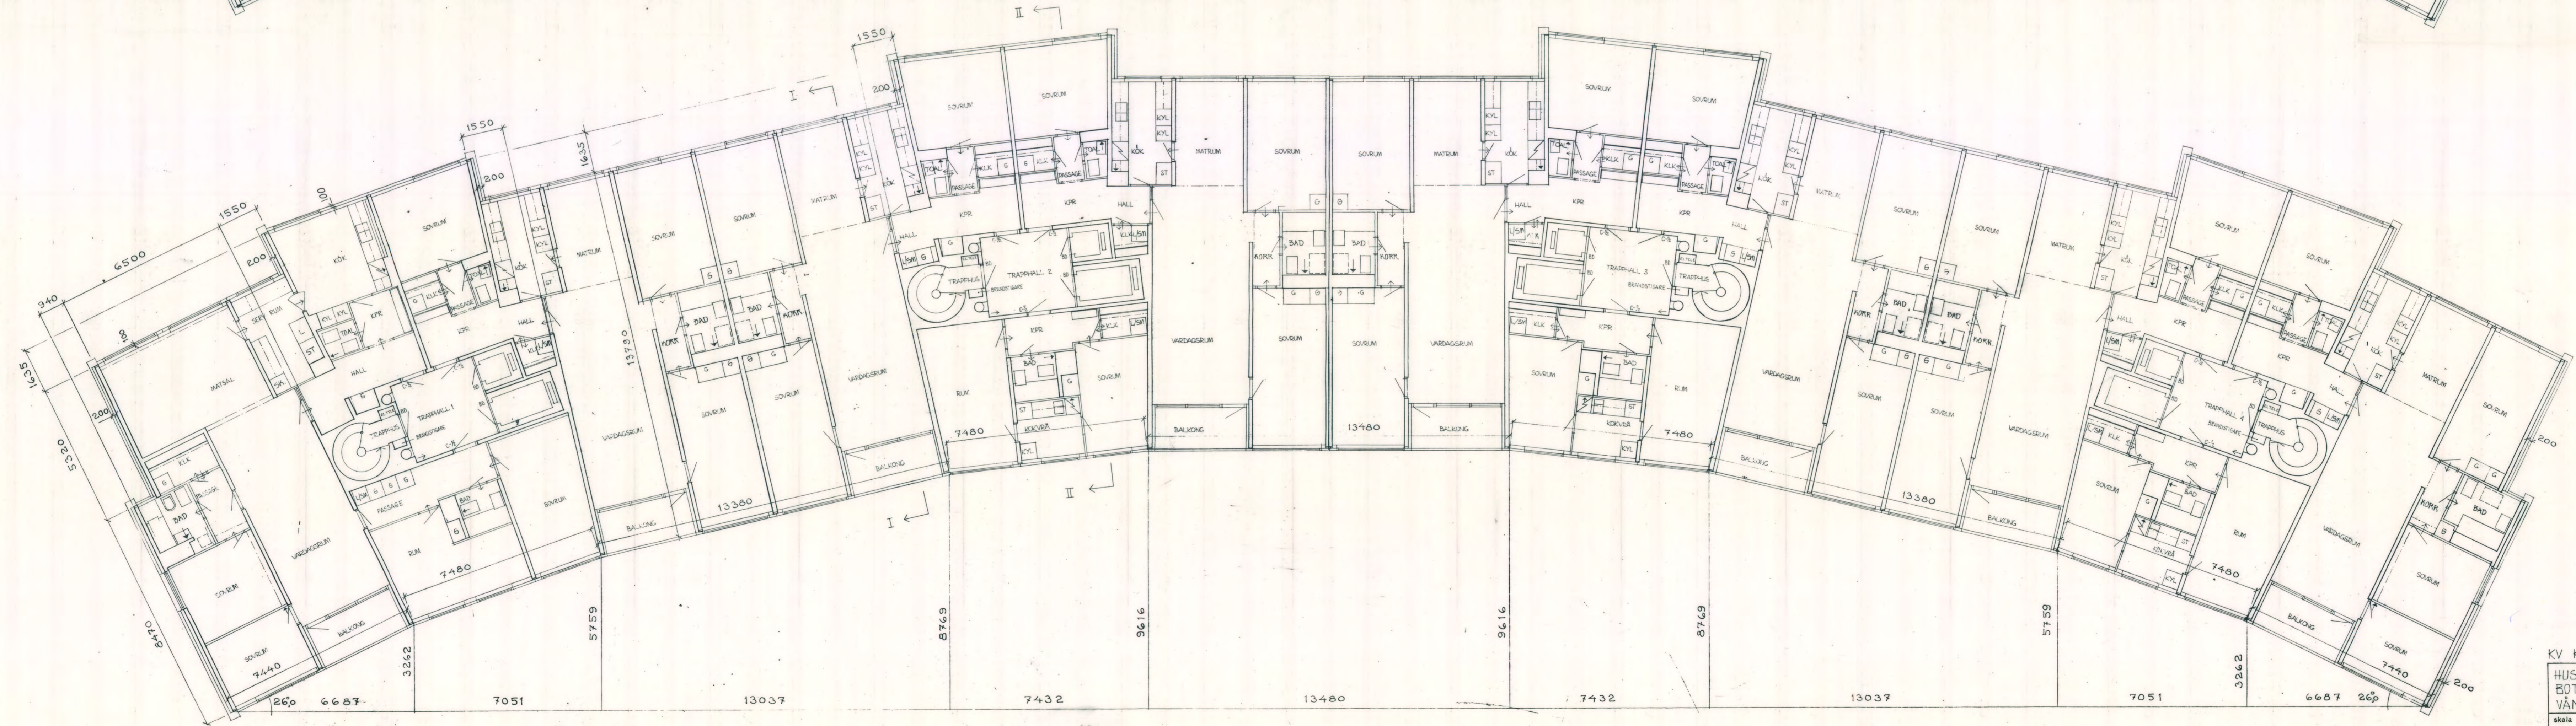

VÄNING 1-2 TR

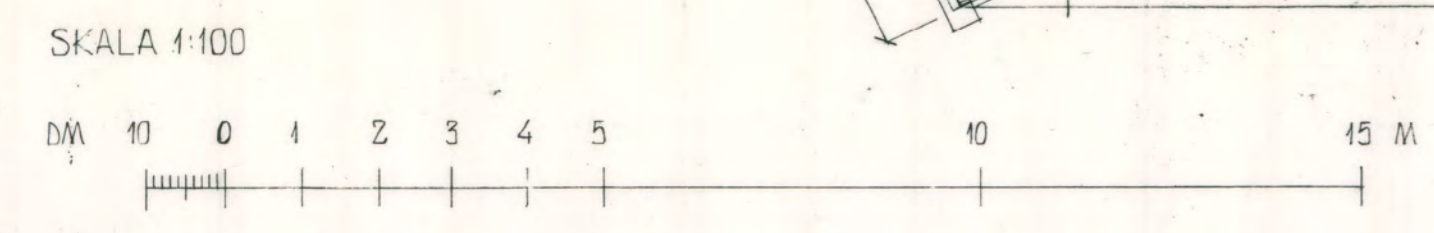

1857/1
Mikael Pers

646 2/63
 2 5 21 1868

KV KULLTORP NR 5 SÖDERMALM	
HUS D	ritn nr
BOTTENVÄNING	D 12
VÄNING 1-2 TR	sign
skala 1:100	datum 20-10-66
	sign CH

ÅKE AHLSTRÖM KELL ÅSTRÖM ARKITEKTER SAR
 S:t Mårnstrådet 12 Stockholm K Tel 54 23 20 54 20 21

Åke Ahlström