KOMITERADES FÖRSLAG
TILL SIM- OCH BADINRÄTTNING VID STRÖMSBORG.

80 x 45

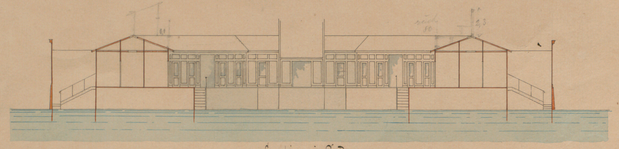

Section i C-D.

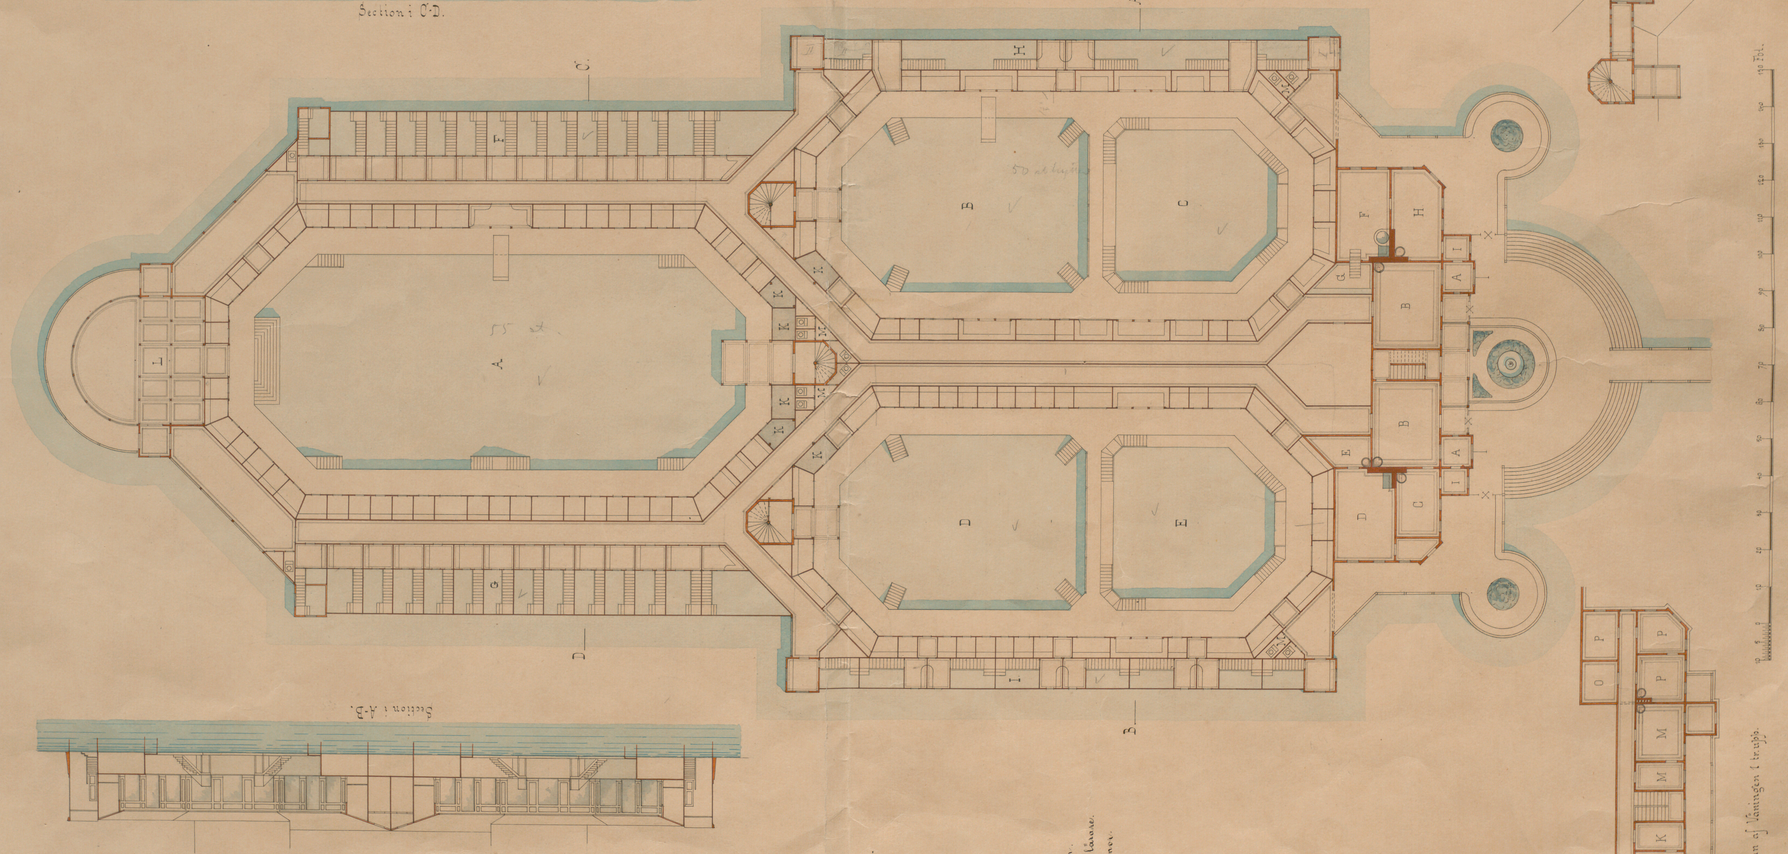

Section i A-B.

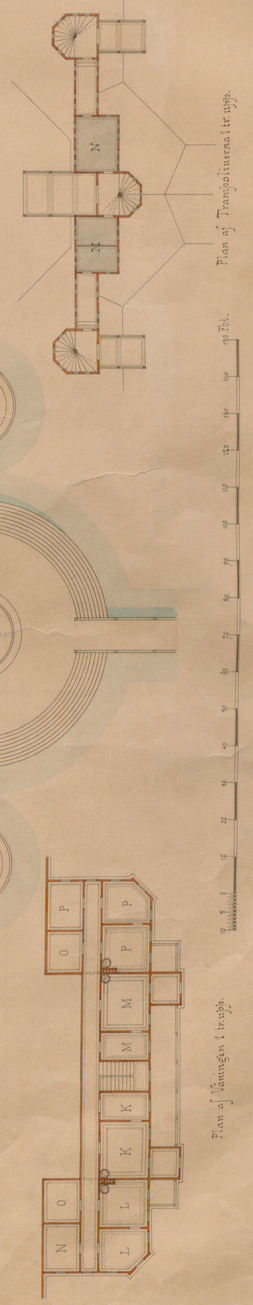

Plan af Tranjolinerna 1 tr. upp.

Plan af Våningen 1 tr. upp.

Badhuset.

A Bassin med afkladningsrum för 75 mån.
B — 65 skolyngtingar.
C — 100 folkskolegossar.
D — 60 fruntimmer.
E — 40 folkskolefliekor.
F Bassiner — 20 mån.
G — 20 fruntimmer.
H — 10 mån.
I — 10 fruntimmer.
K Duschrum för 6 personer.
L Gymnastiksal.
M Closetter.
N Rum för duschservering.

Ekonomiörggnaden.

A. Biljettkontor.
B. Väntrum.
C. Räkenskapskontor.
D. Kök.
E. Matrum.
F. Trädtsluga.
G. Klappbus.
H. Mangelbod.
I. Linnerum.
K. Rum för 1ste Läraren.
L. Rum för 2ne andre lärare.
M. Rum för 2ne läraringar.
N. Rum för dräng.
O. Linnerum.
P. Disponibla rum.

Stockholms stads byggnadskontor den 19

Låd.n:r Ark | Löp. n:r 146.

427,4