


SKISSRITNING · TILL · RÅDHUS · FÖR · STOCKHOLMS · STAD · Å · ELDKVARNSTOMTEN · KUNGS HOLMEN

(HANDTVERKAREGÅTAN.)

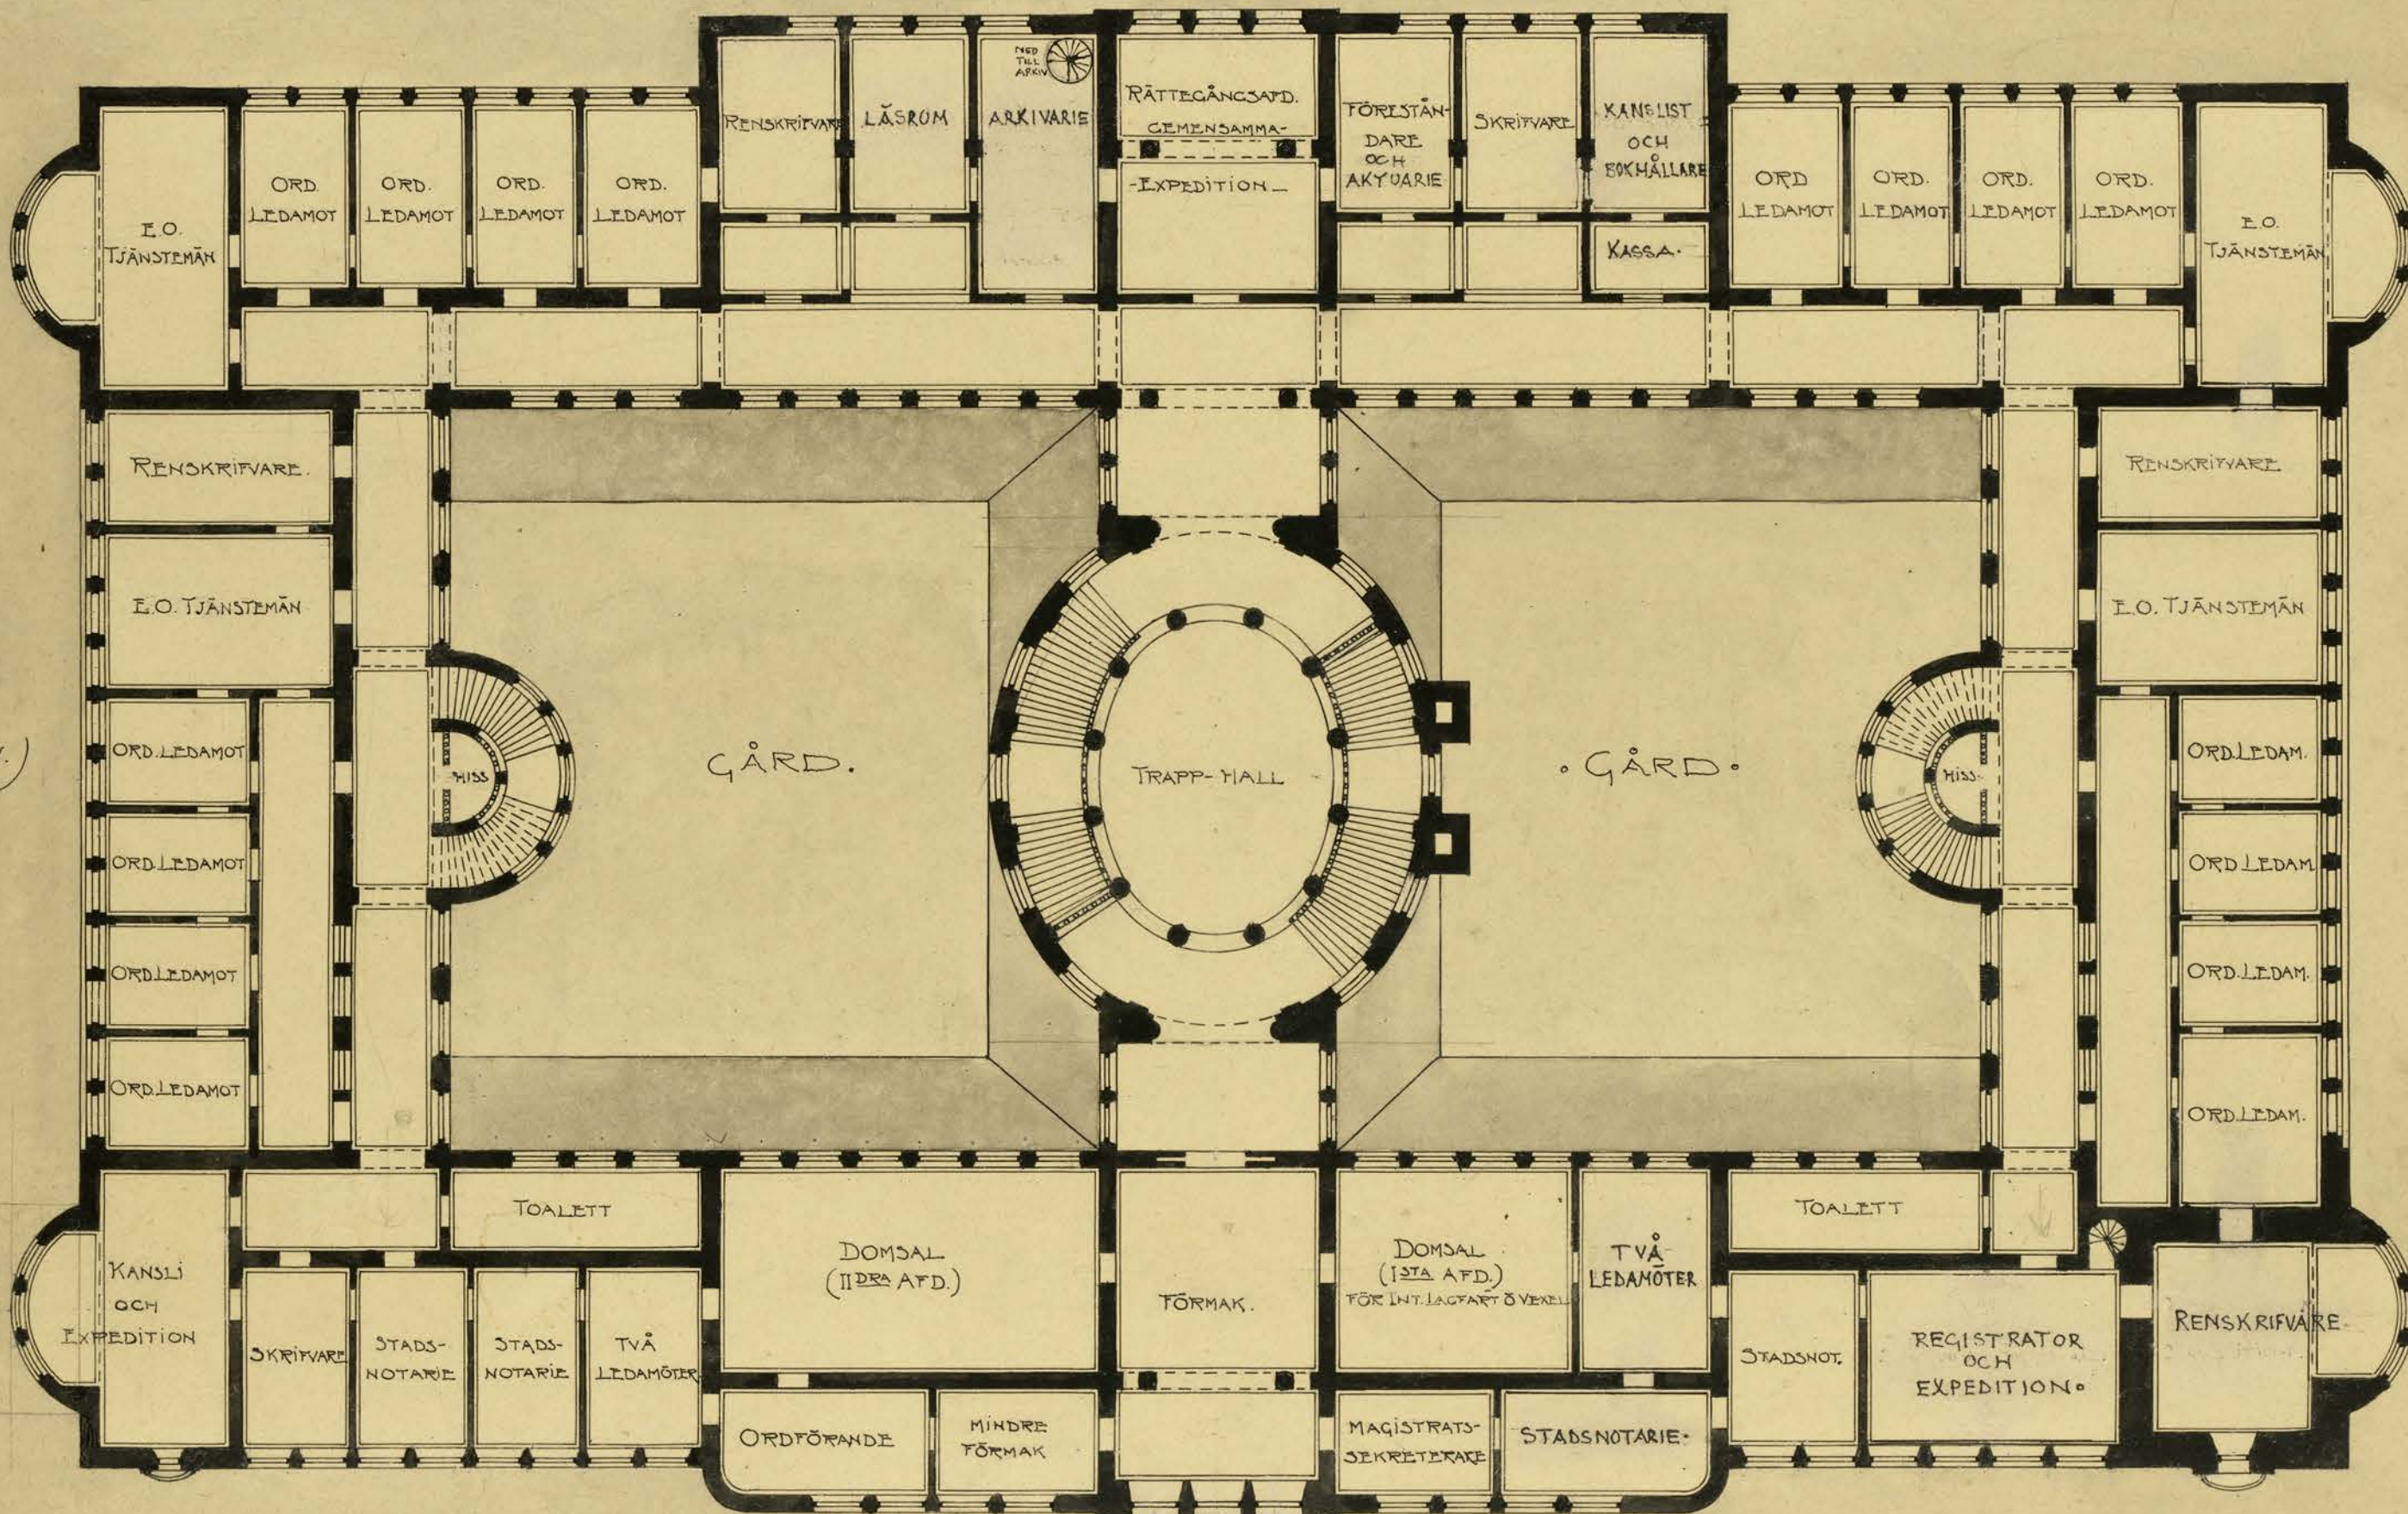

(EIRA-PLAN.)

(NYA · KUNGS-
HOLMSBRON)

·PLAN · AF · VÅNINGEN · 2 TR · UFF.

RAGNAR · ÖSTBERG · APRIL · 1902 ·

