


1929
 RITNING TILL NYBYGGNAD FÖR KOOPERATIVA
 FÖRBUNDETS GLÖDLAMPFABRIK Å TOMT INOM
 ETT MANTAL HAMMARBY N:1 NACKA SOCKEN

ARB. TILL BYGGNADSRÄNDE
 9 - JULI 1929

Likheten med den fastställda
 reningen bestyckas
 Stockholm den 4 sept. 1929
 Eric Norberg.

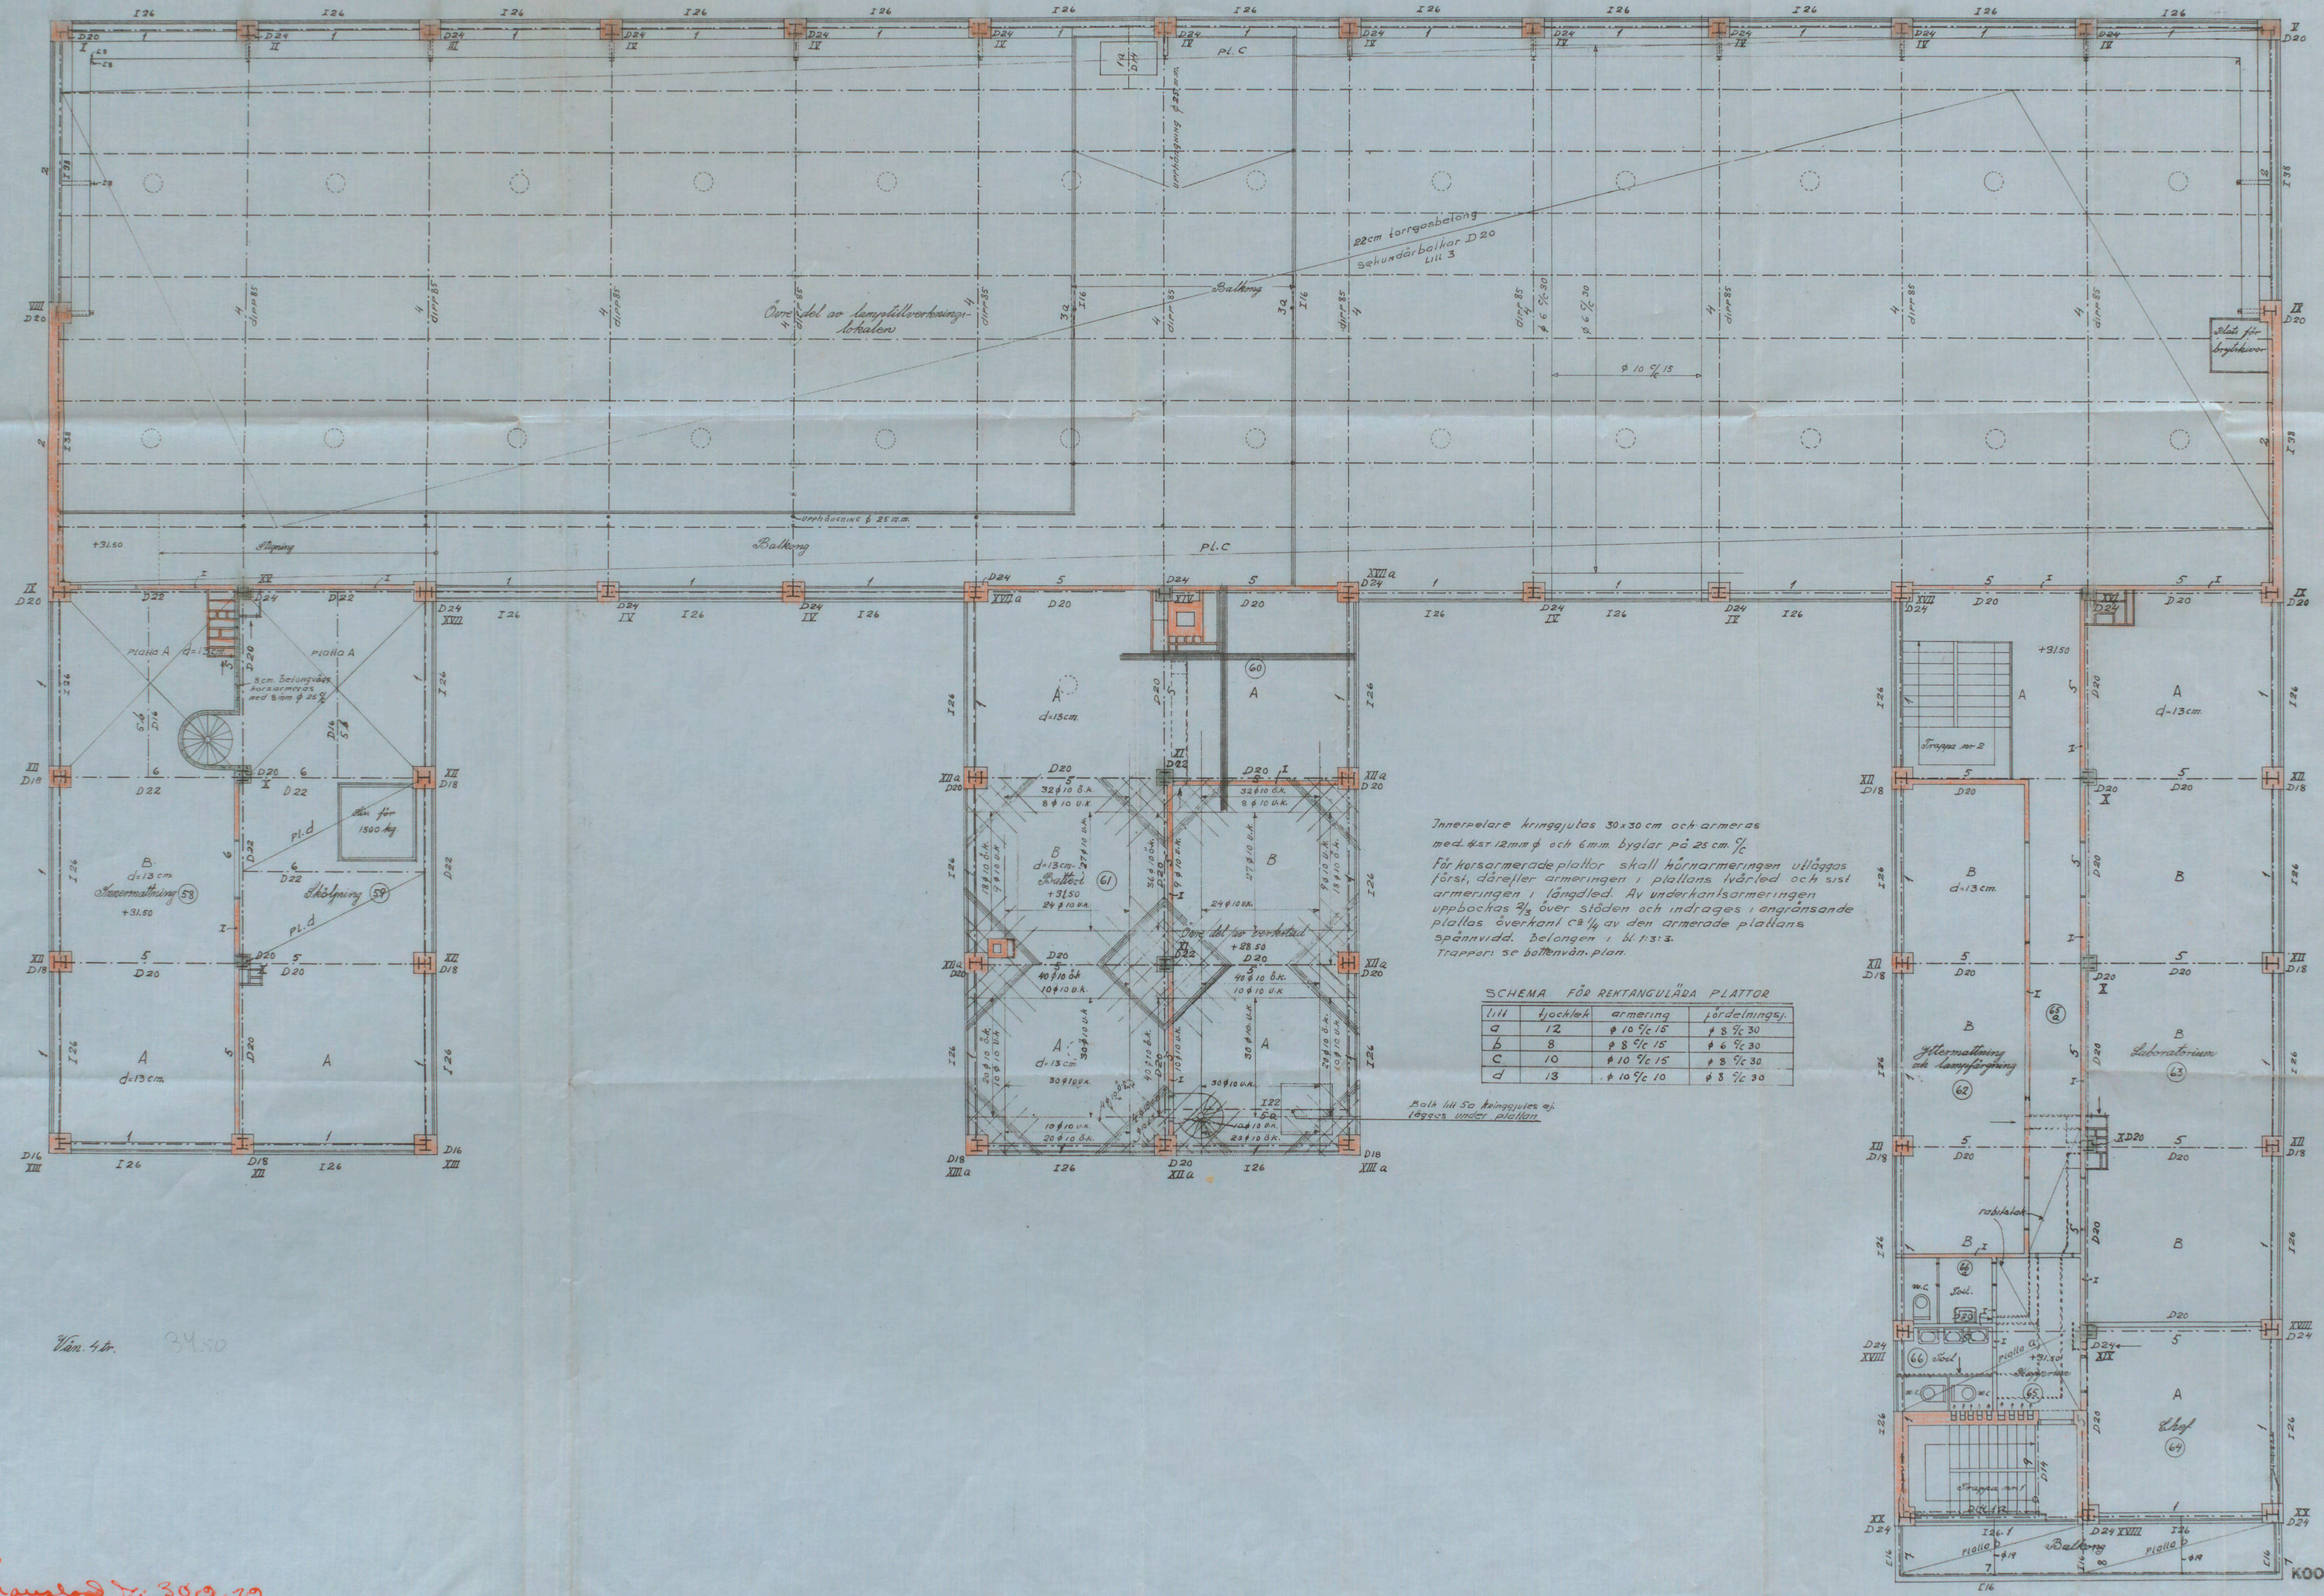

Innervärelse kringgjutas 30x30 cm och armeras med 4x12 mm φ och 6 mm byglar på 25 cm 1/2. För korsarmerade plattor skall hörnarmeringen utläggas först, därefter armeringen i plattans tvärlid och sist armeringen i längsled. Av underkant armeringen uppböckas 1/3 över stöden och indrages i angränsande plattans överkant 2/3 av den armerade plattans spännvidd, belägen i 1:1:3:s. Trappor se bottenvåningsplan.

SCHEMA FÖR REKTANGULÄRA PLATTOR

l/ll	l/ocklek	armering	fördelning
a	12	φ 10 7/8 15	φ 8 7/8 30
b	8	φ 8 7/8 15	φ 6 7/8 30
c	10	φ 10 7/8 15	φ 8 7/8 30
d	13	φ 10 7/8 10	φ 8 7/8 30

Balk till 50 kringgutes ej läggas under plattorna

Vän. 4 kr. 34.50

Granskad 30.9.29
 G. Mellberg



KOOPERATIVA FÖRBUNDET
 ARKITEKTKONTORET
 Erik Sandberg
 R. Hansson

A70245