


Plan of Andra Våningen.

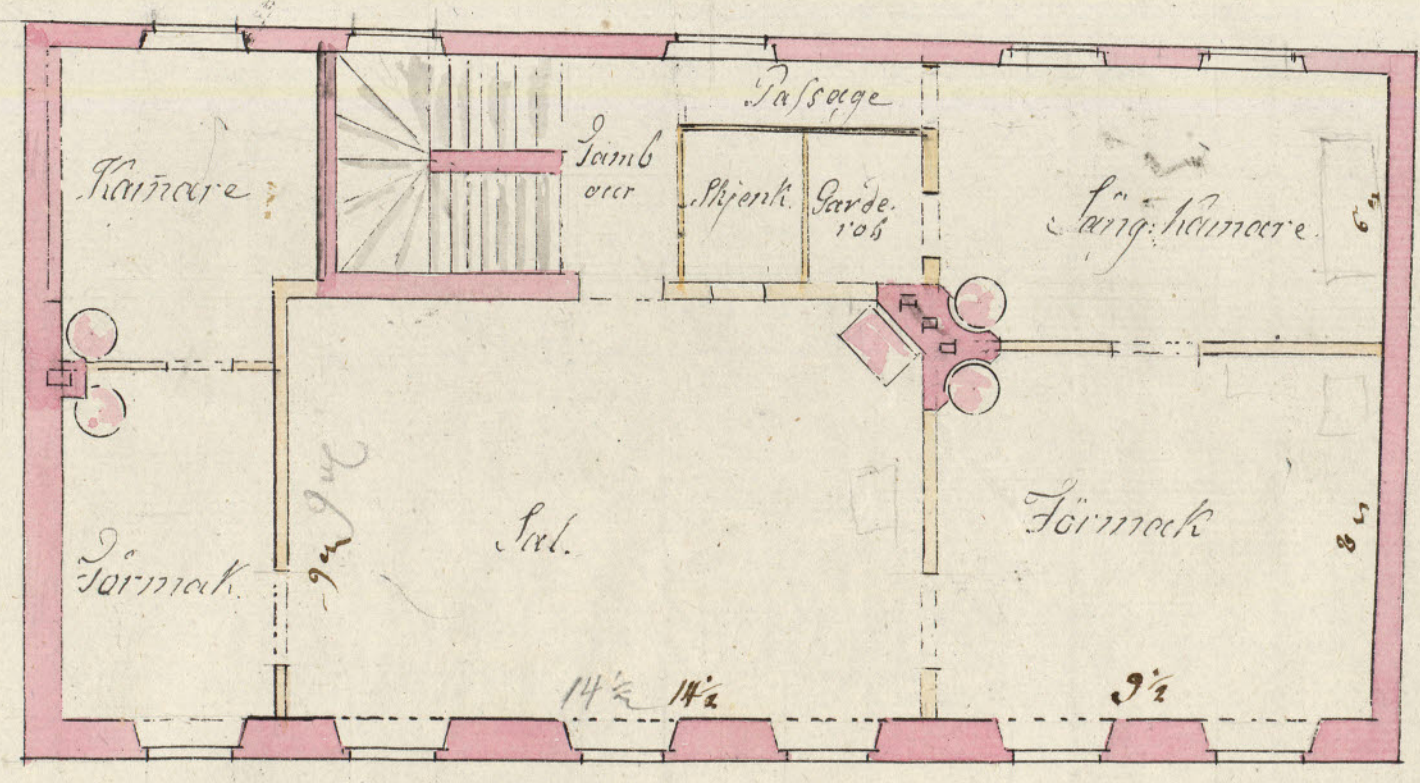

Plan of Nostra Våningen.

