52 Bed
1950

ING. TILL BYGGNADSNÄMNDEN
16 MAJ 1952

Likheten med den fastställda ritningen bestyrkes:
Stockholm den 19 aug. 1952
[signature]

BEVARAS
FAMILJEBOSTÄDER

19

Av Stockholms stads fastighetsnämnd för dess del och med hänsyn till sökandens fastträttskontrakt godkänd till efterrättelse stadsbyggnadsnämnd av tomten ..... i kv. Borrsvängen inom Gubbängen; äliggande det sökanden jämlikt nämnda kontrakt att för godkännande underställa fastighetskontoret förslag till utvändig behandling, innan sådant arbete utföres.
Stockholm den 12/10 1952
Enligt Bestämmelse:
[signature]

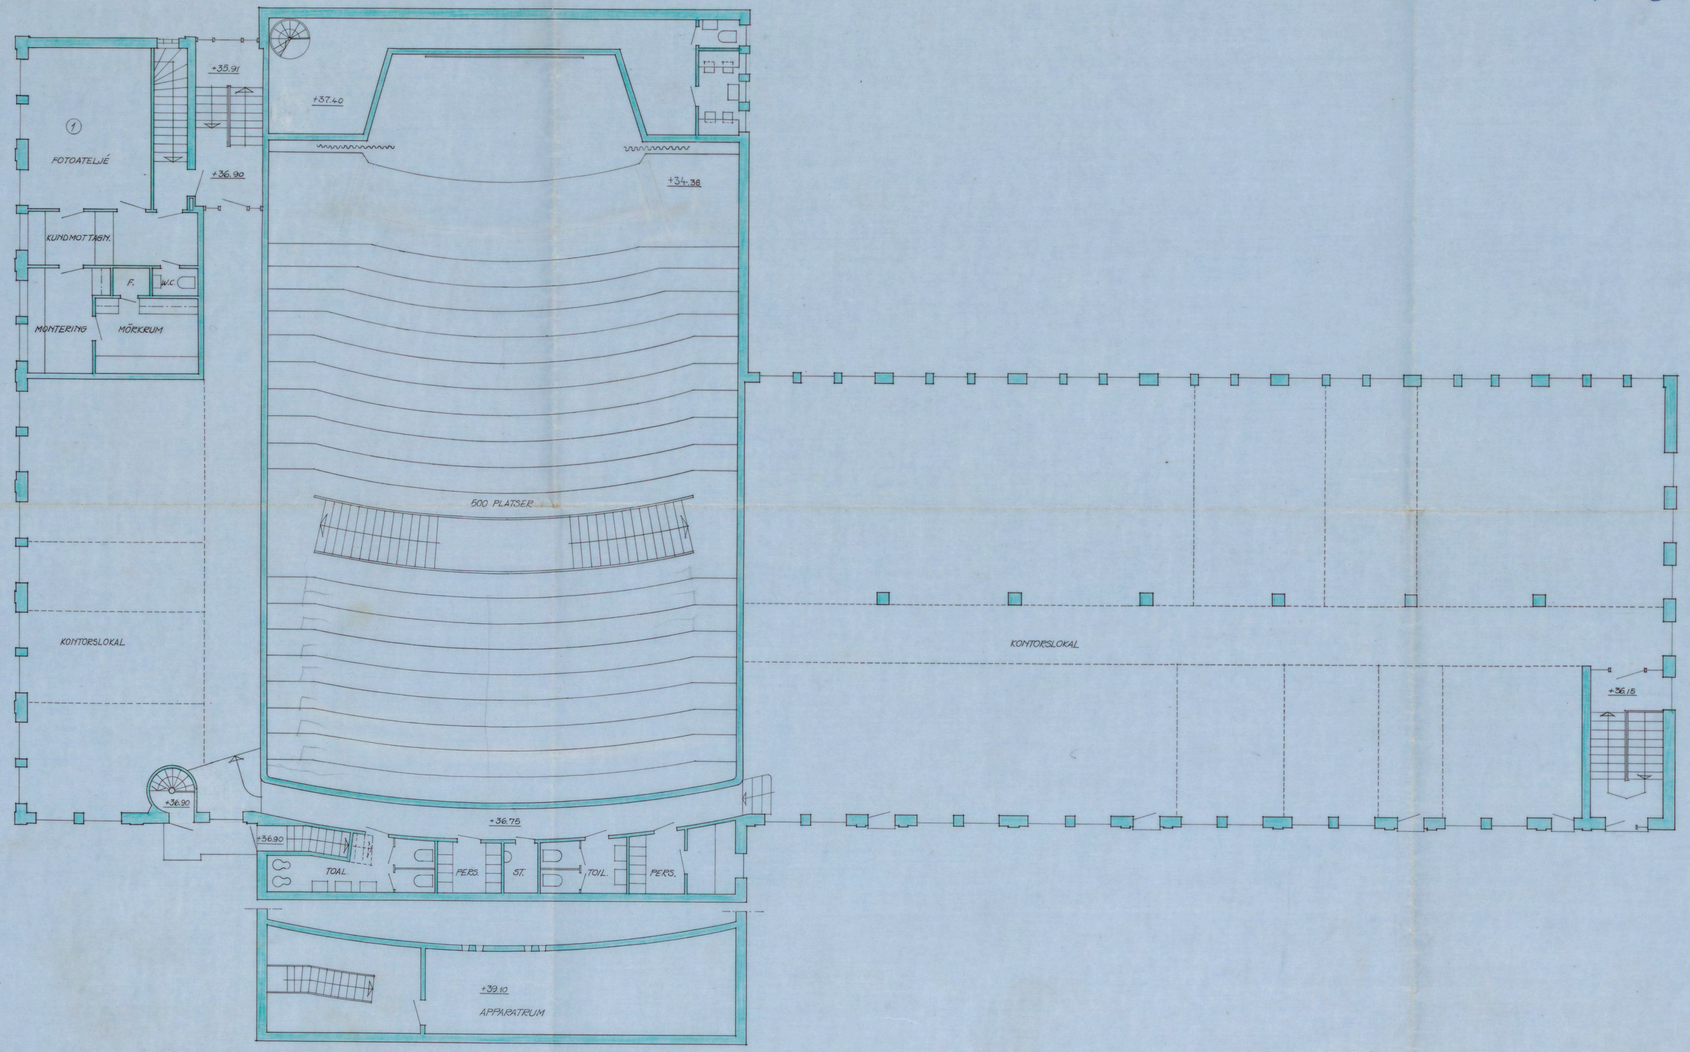

STOCKHOLM	2029
GUBBÅNGEN	104
KV. BORRSVÄNGEN NR (4) 7	
2. VÅNINGEN	
SKALA 1/100	
STOCKHOLM 31/3 1952	
HSB:S RIKSFÖRBUND ARKITEKTKONTORET	[signature]

19

A 12963