

N:o 573  
1897

Kronoberg 17


H. K. H. KRONFRINSESSAN LOVISAS VÅRDANSTALT FÖR SJUKA BARN.

MEDICINSKA PAVILJONGEN.

Likheten med den förtidiga  
ritningen beträffas -

Stadsplan den 7<sup>de</sup> Juli 1897

*Anders Hedin*

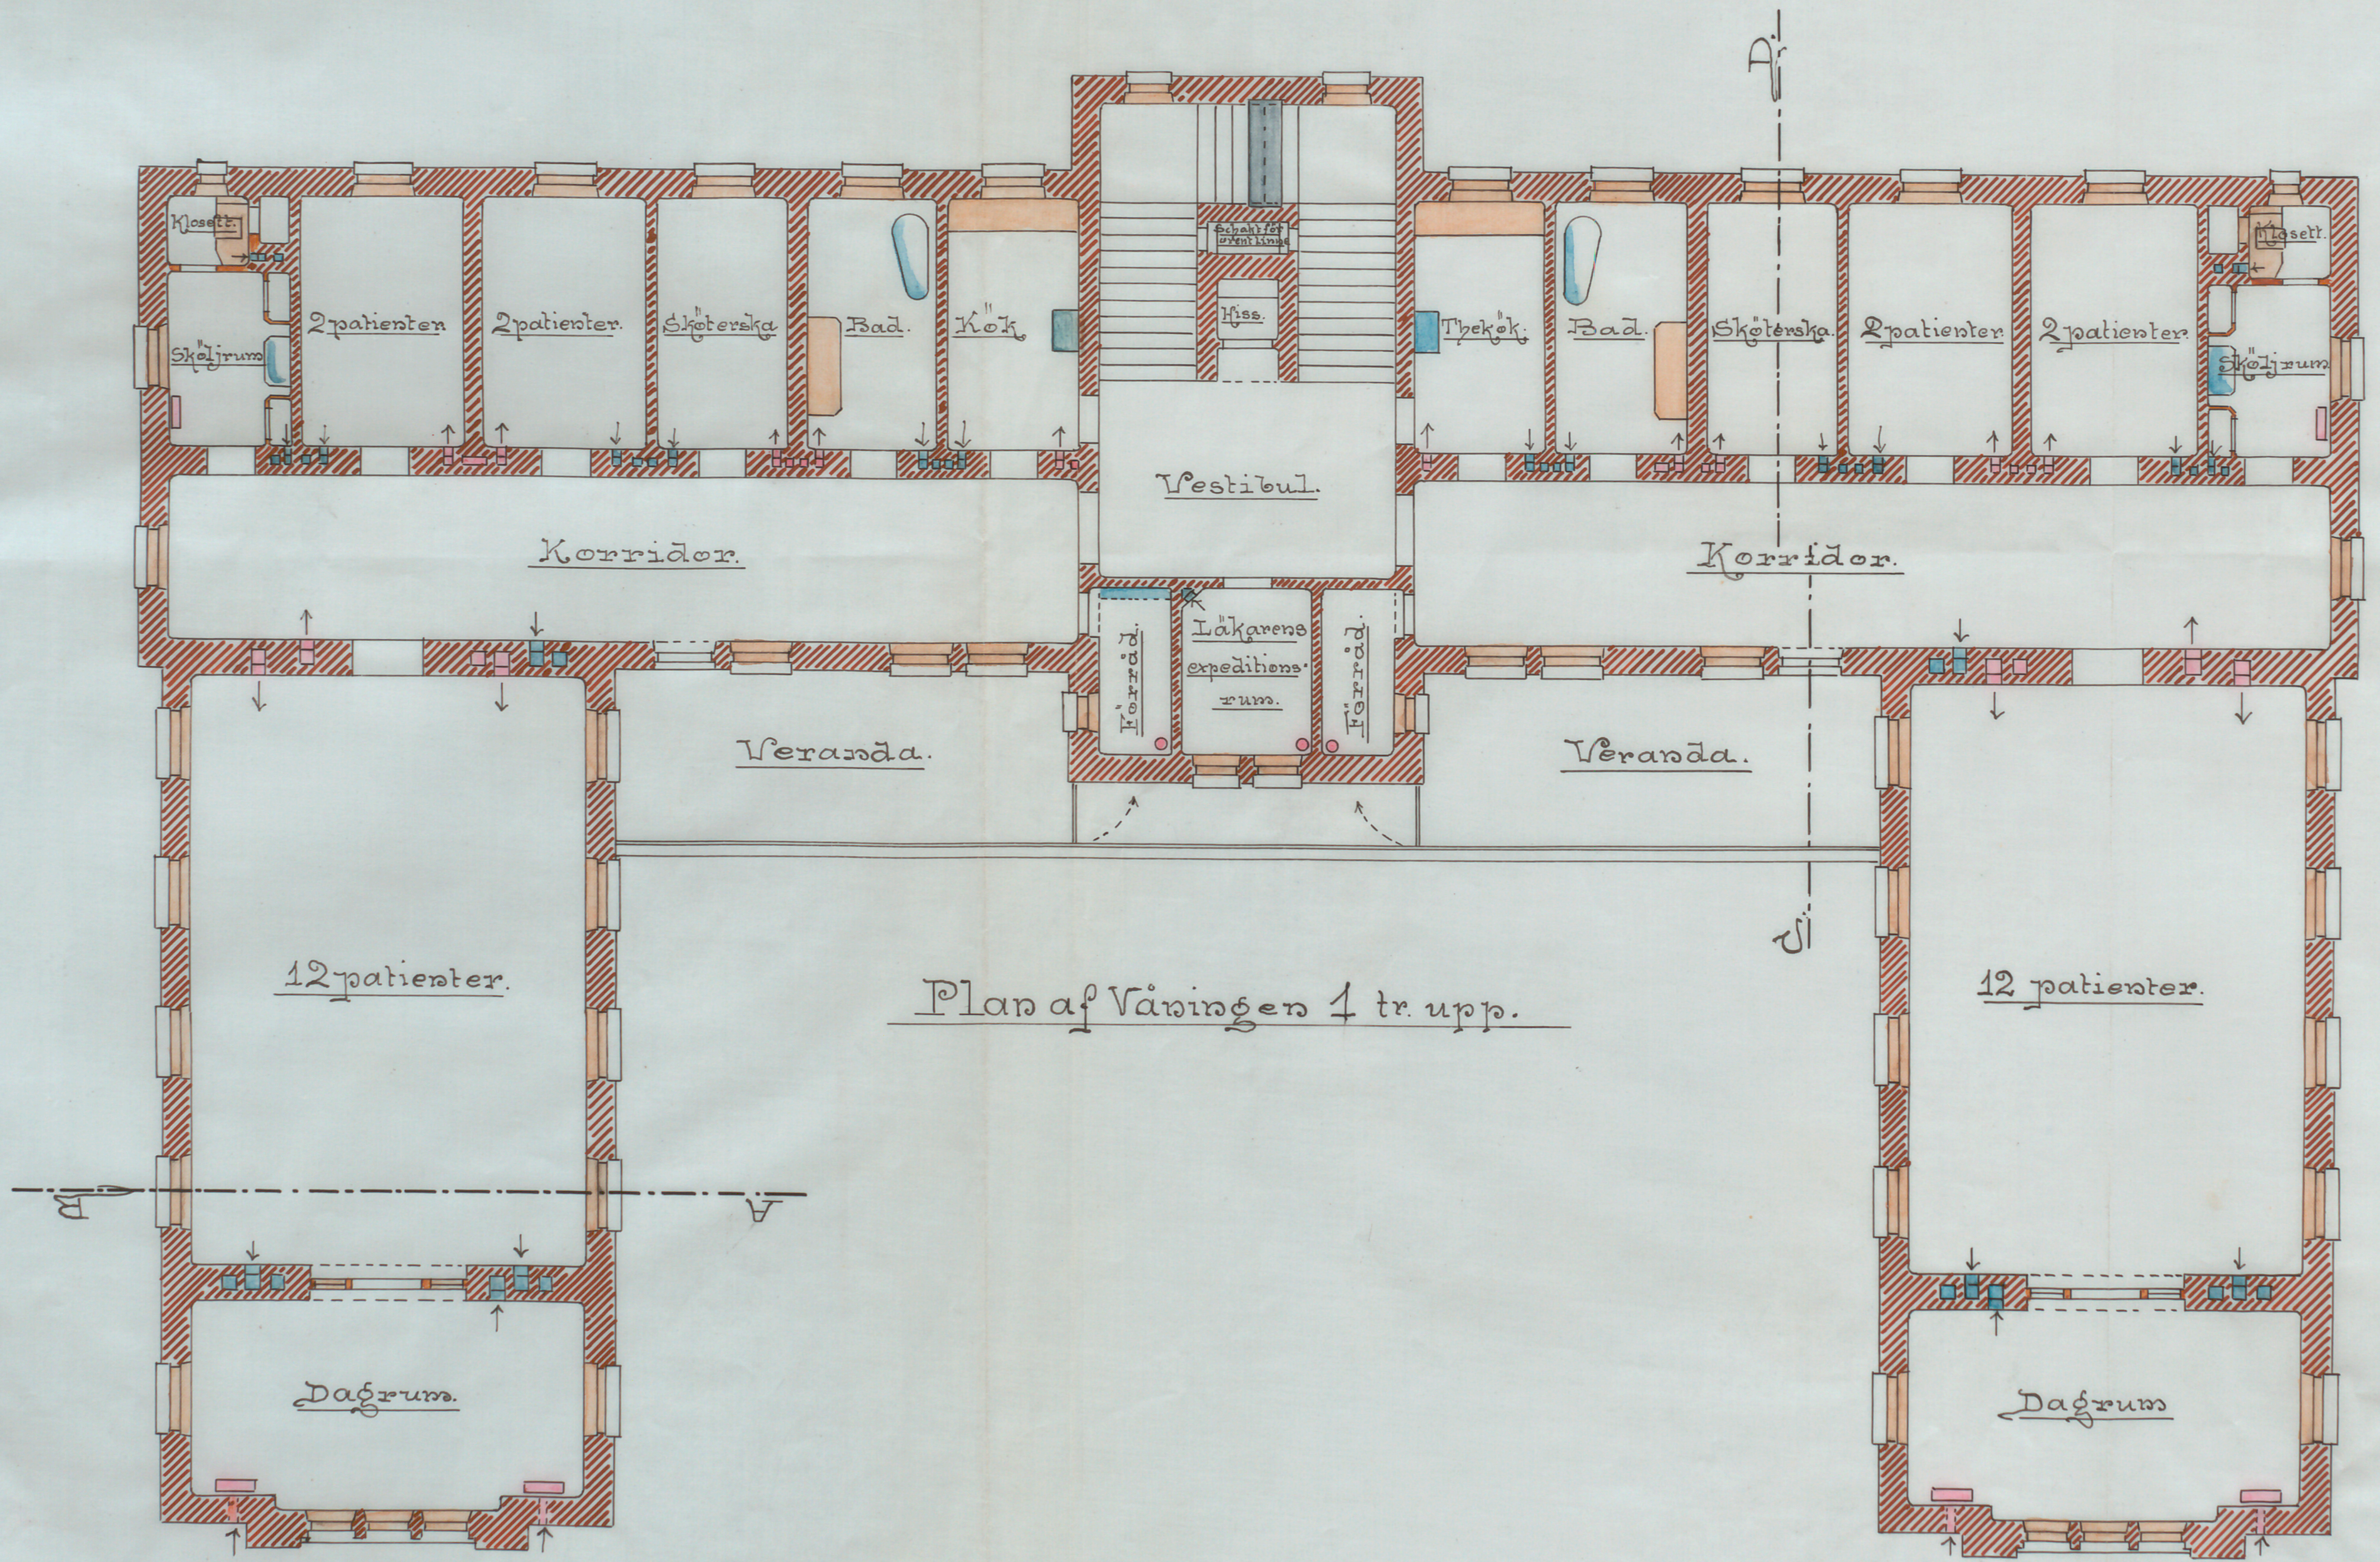

Plan af Våningen 1 tr. upp.

20 m. 0 1 2 3 4 5 6 7 8 9 10 11 12 13 14 15 16 17 18 19 20 meter.

Stockholm d. 5 Maj 1897.

A 60898