


nr 7 D1.
1944.

M.G. TILL BYGGNADSNÄMNDEN
29 FEB. 1944

6
Tillstånd med den fastställda
vinningsbestyckelsen
Stadshuset den 5 april 1944
Nils Odman

Blav 5/9 44

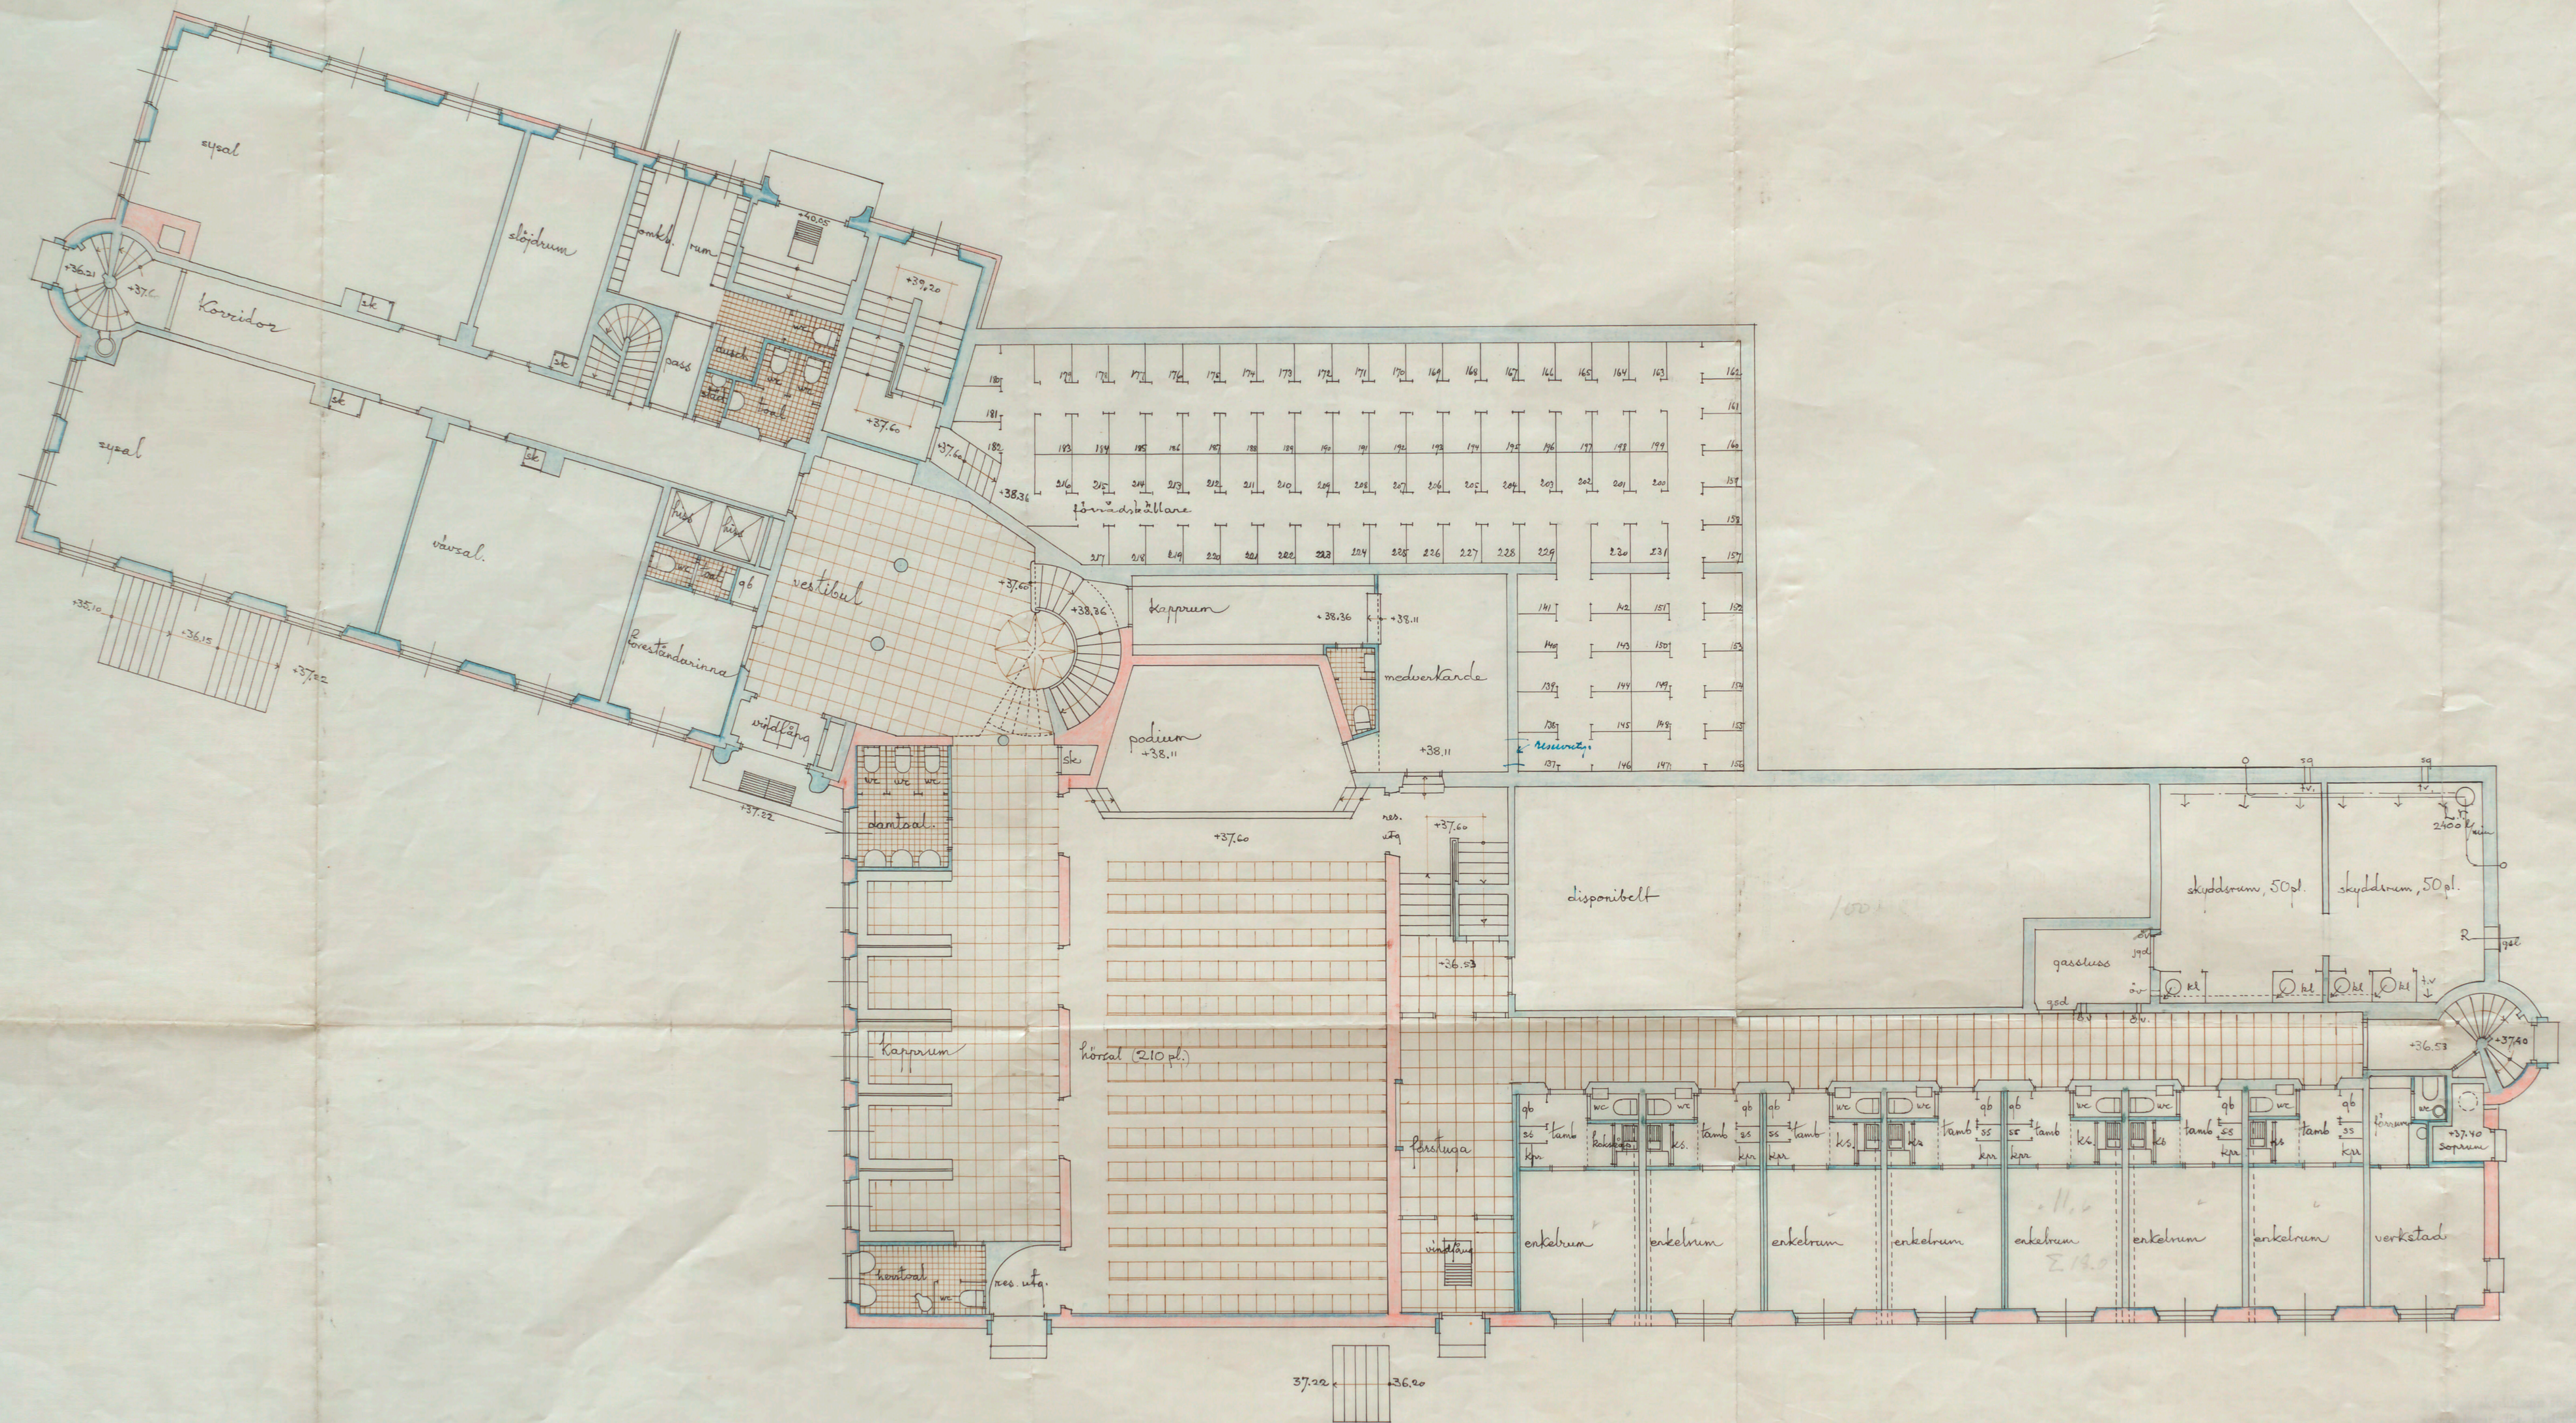

24/2 44 72617

26/2 44

H. J. Jansson

VÄRJAN I

KV: VÄRJAN
BOSTADSHUS FÖR
ENSAMSTÄNDE SJÄLV-
FÖRSÖRJANDE KVINOR
No 1
Plan av nedre bottenvåningen.

STOCKHOLMS STADS FASTIGHETS-
KONTORS BYGGNADSAVDELNING
Lop. nr. 1407 D. 18, 1942
R. Natkarlsby
Gårds / 10. Melin

D 140833

