


N^o 1344.

1865.


Ritning till Nybyggnad å Timmerne N^o 3, 4, 5 i Lu. Lumpen, vid hörnet af Norrlands- och
Lästmakare gatorne, St Jacobs församling, Målare Mästaren Herr J. Wagner tillhörig.

892.

Plan af 3^{de} Wåningen.

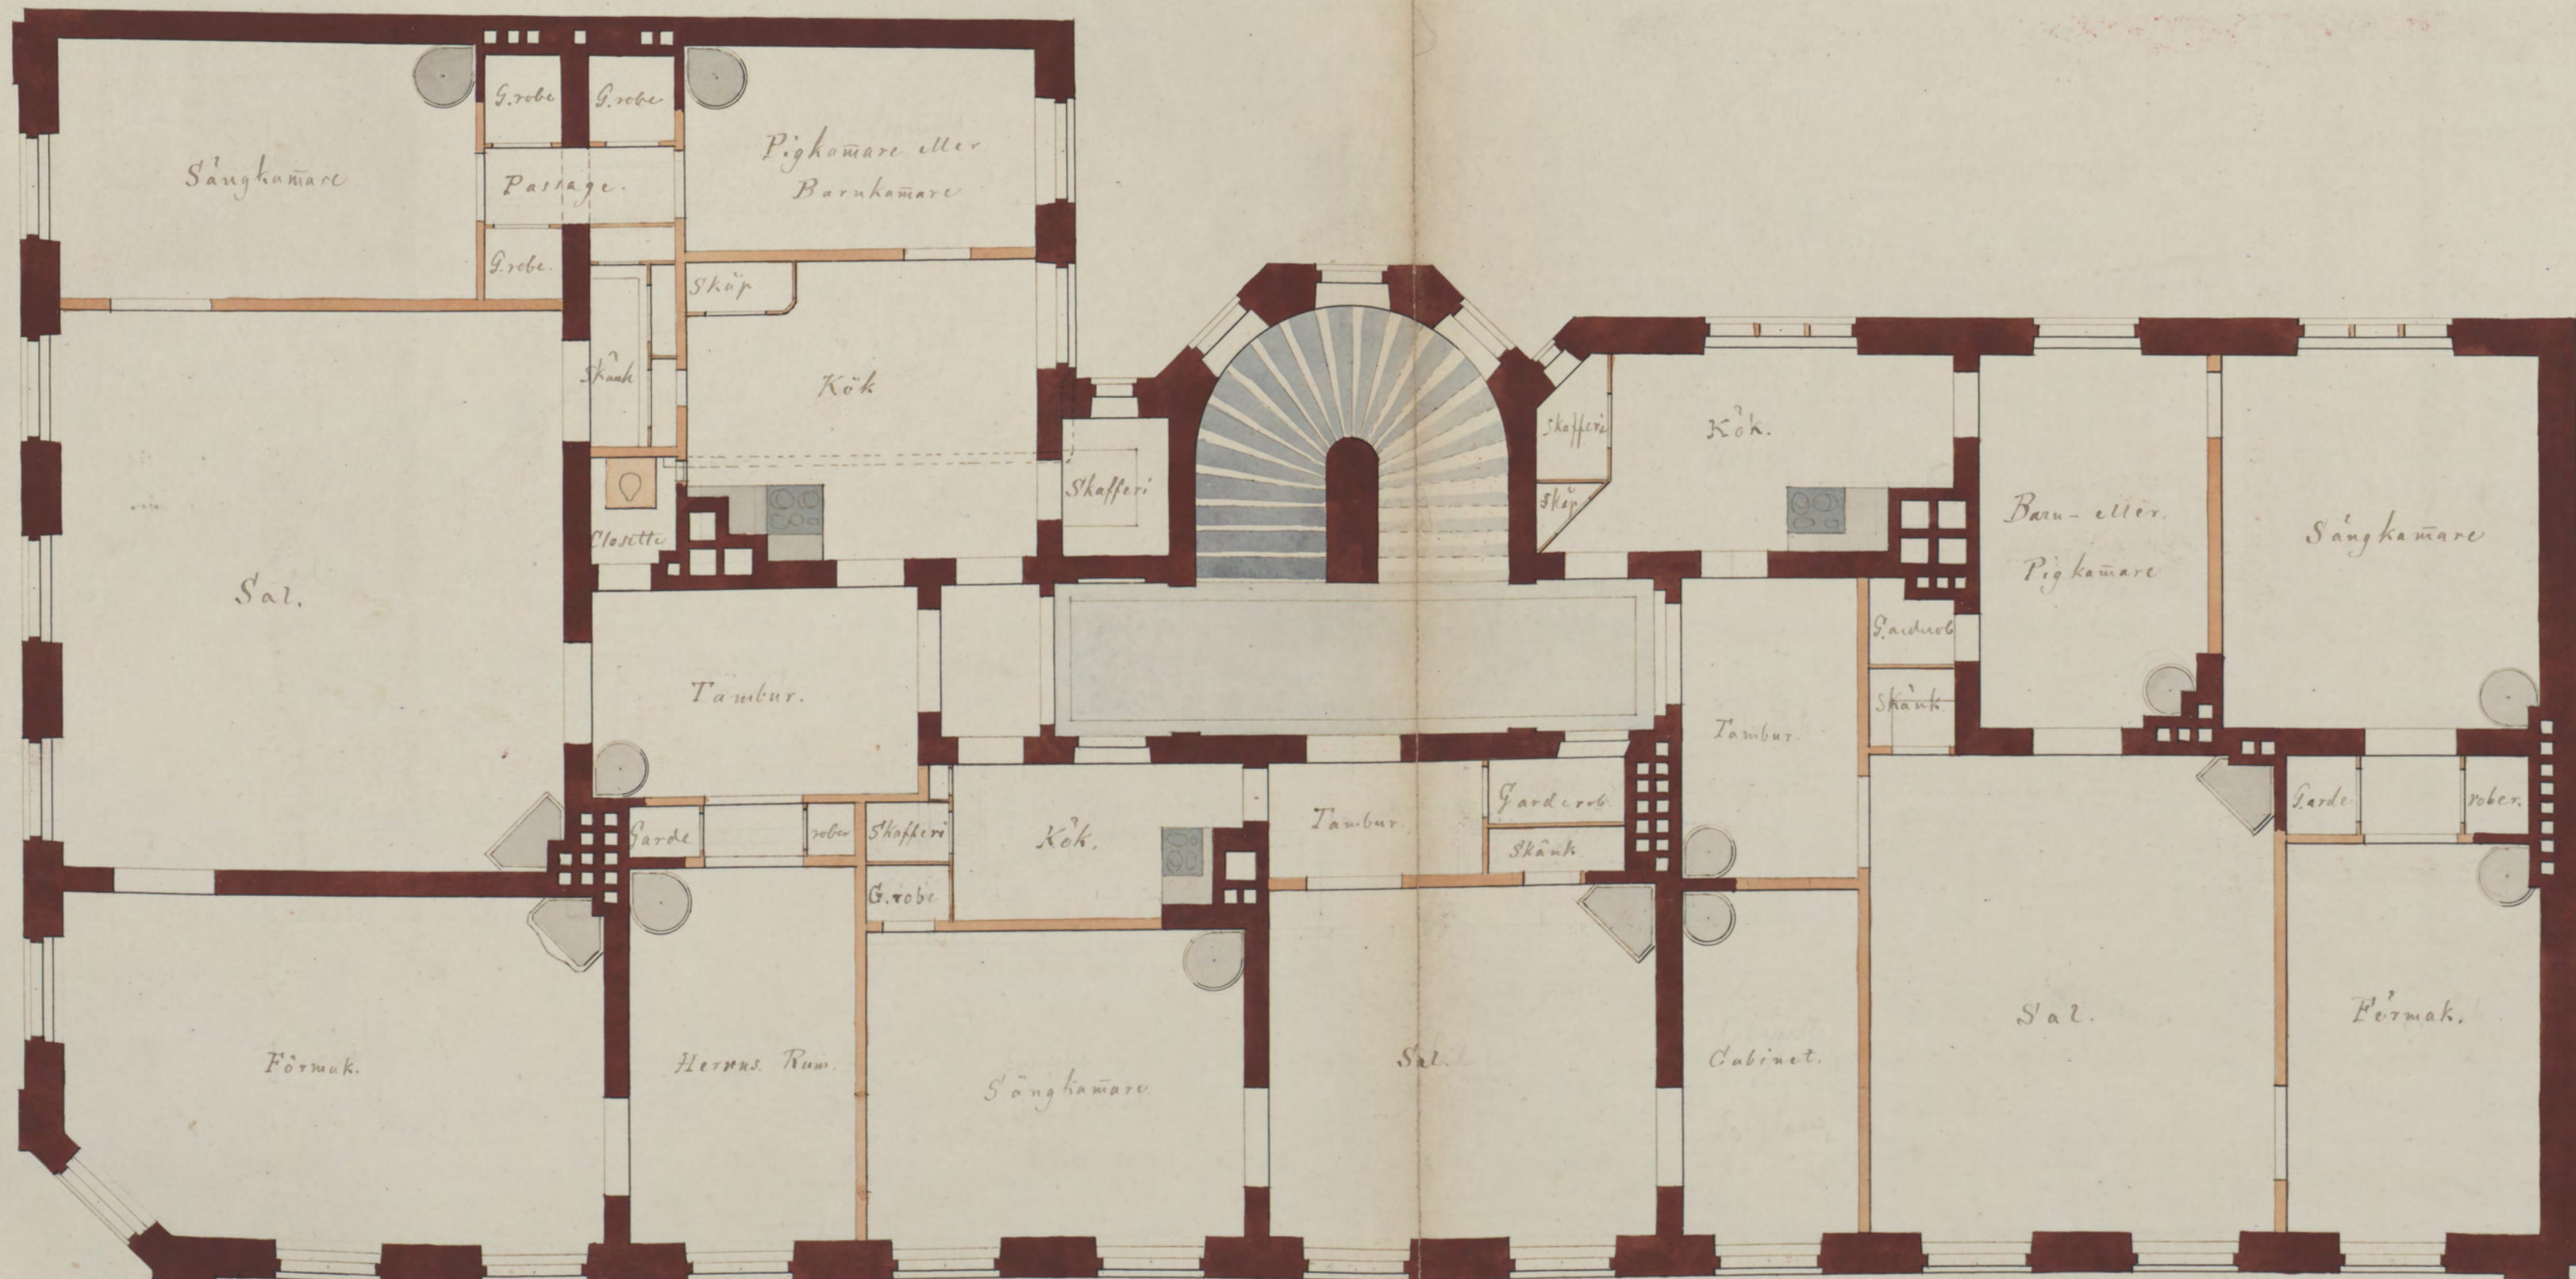

10 20 30 40 50 60 70 Fot

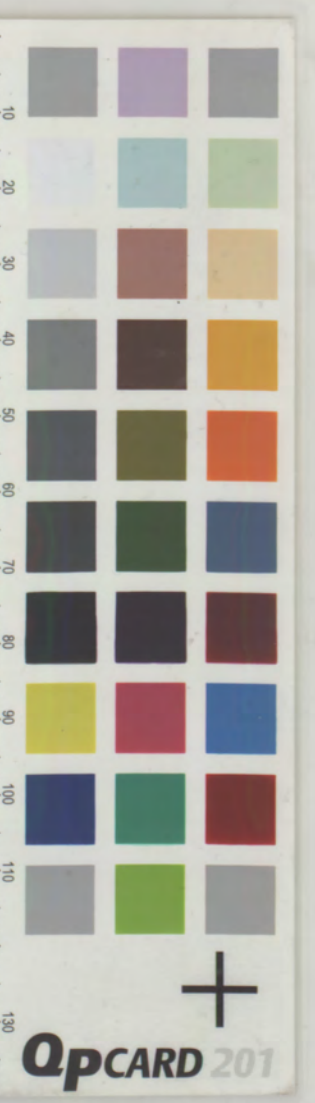

Original.

1865.