STOCKHOLMS STADSHUS

LÄNGDSEKTION GENOM ÖSTRA LÄNGAN
PLANER AV TORNET

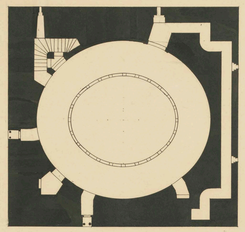

E. — E.

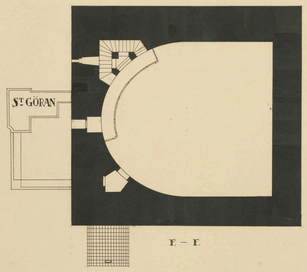

F. — F.

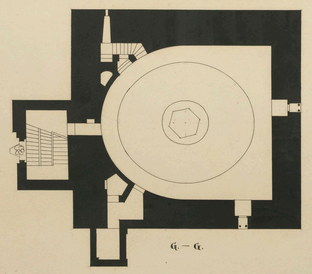

G. — G.

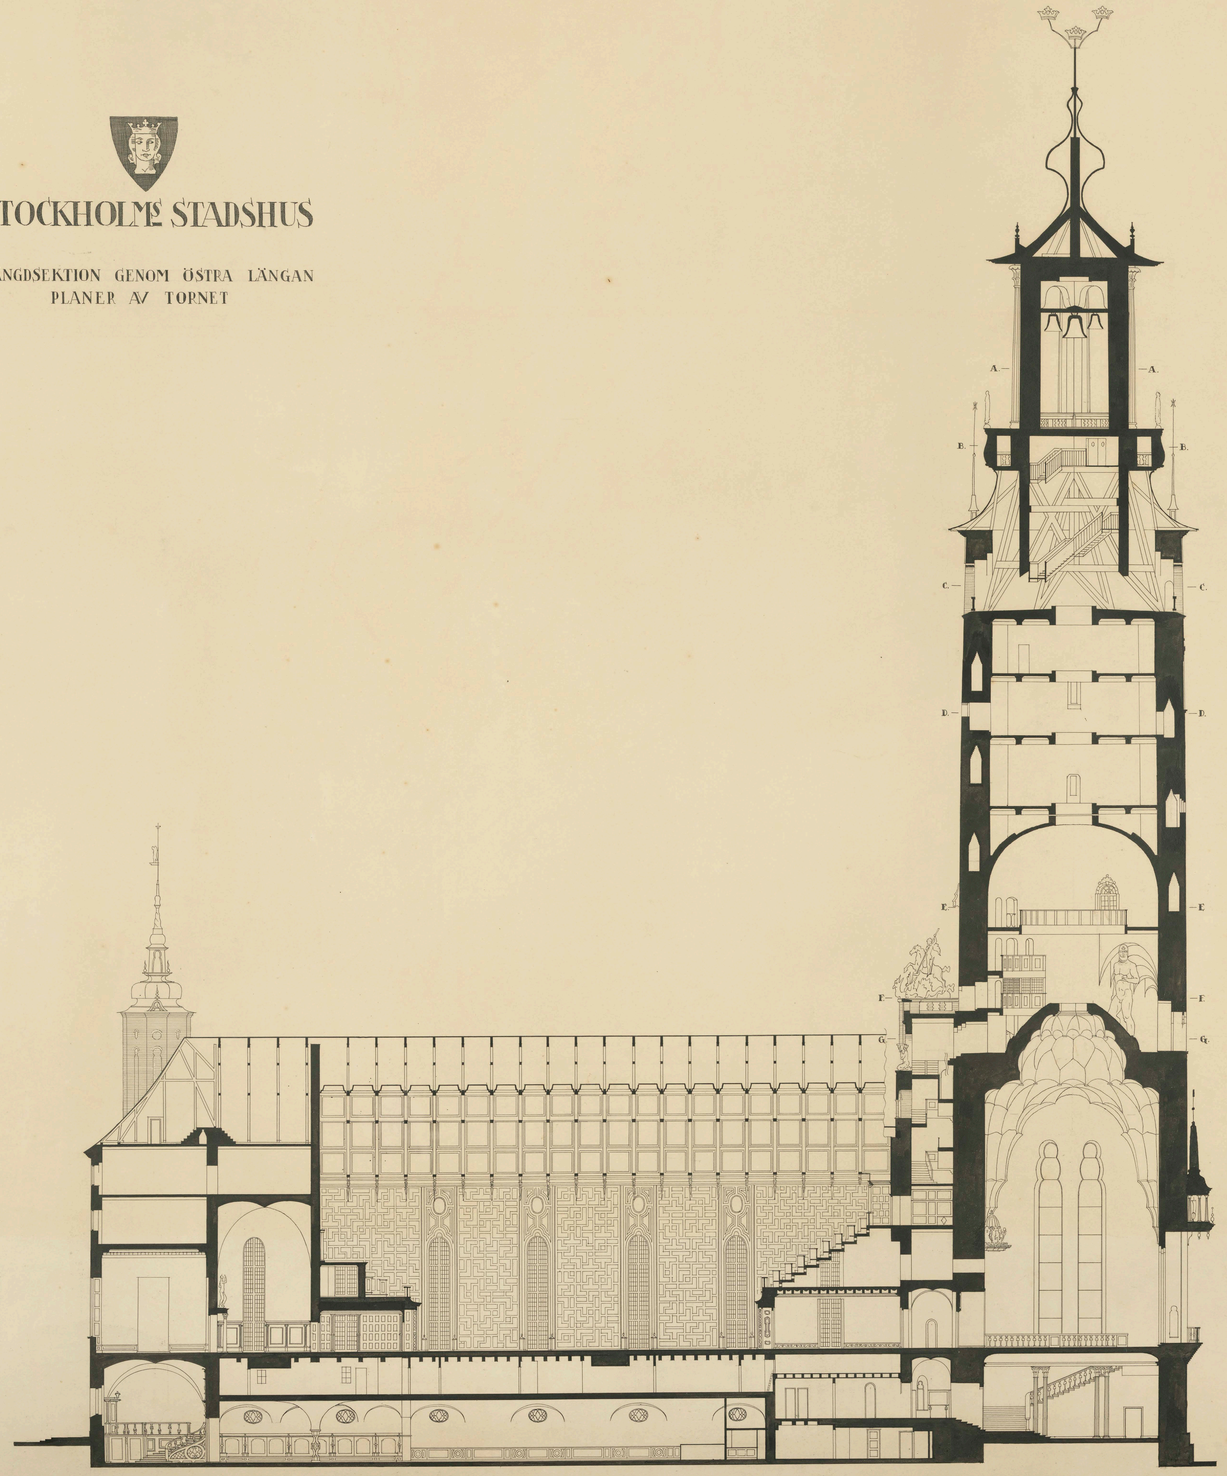

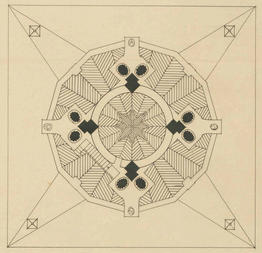

A. — A.

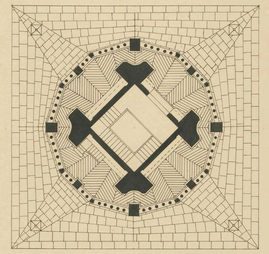

B. — B.

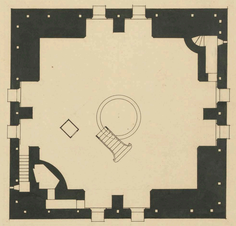

C. — C.

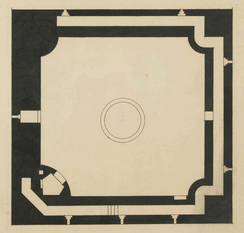

D. — D.

0 5 10 15 20 25 30 MTR