STOCKHOLMS STADSHUS

LÄNGDSEKTION GENOM SÖDRA LÄNGAN

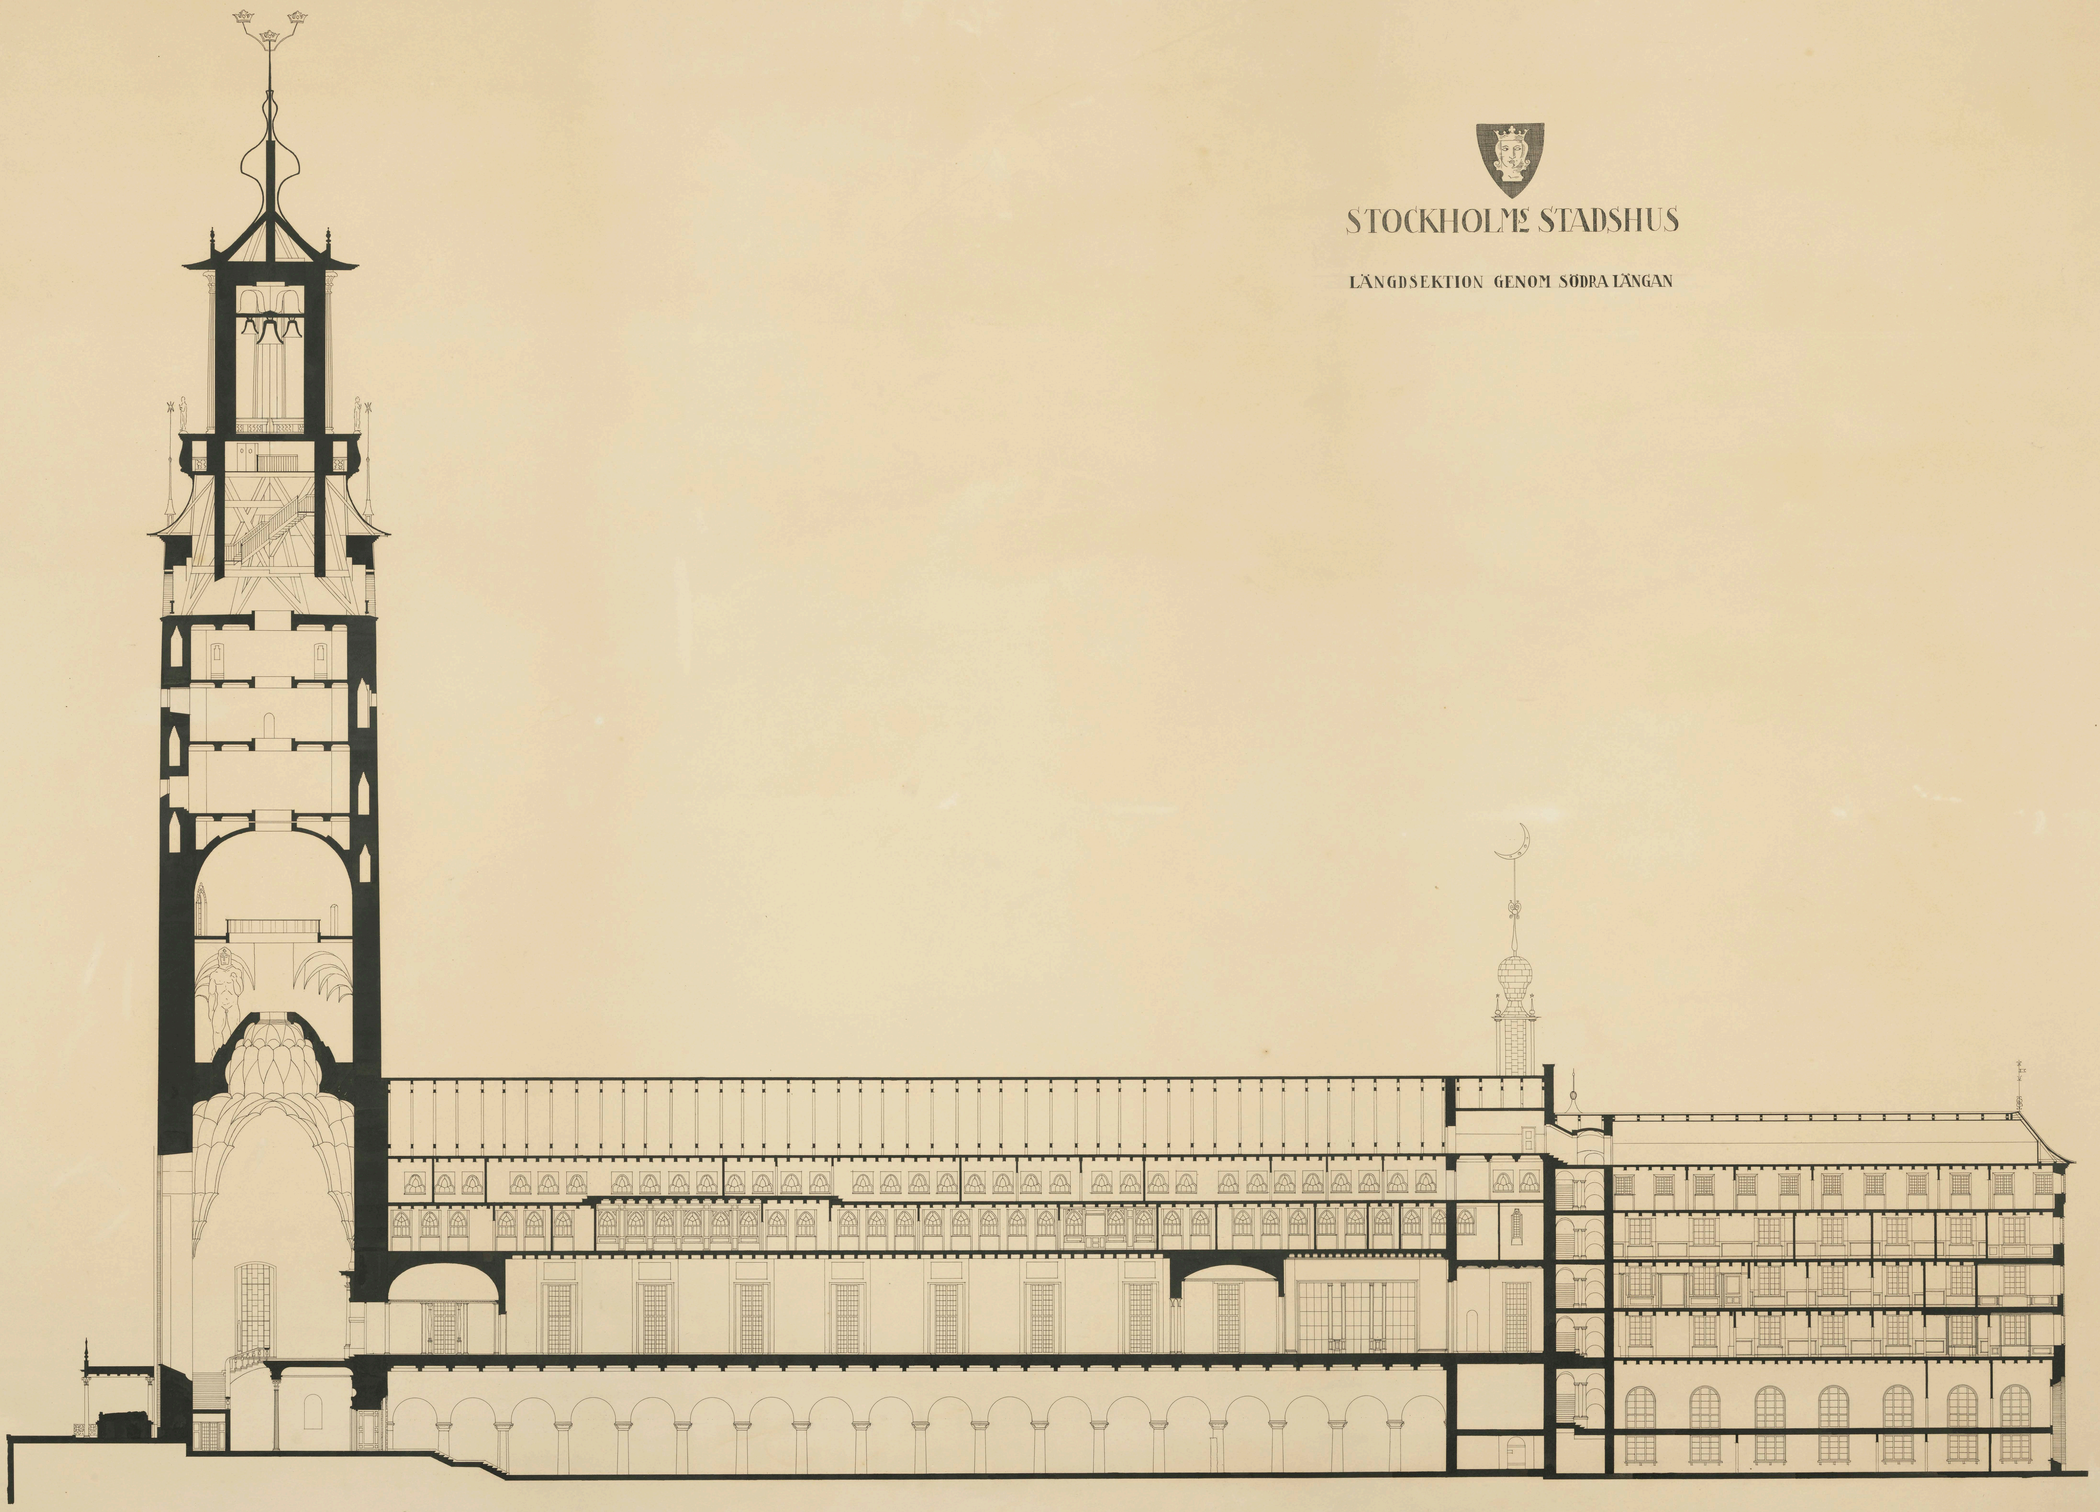

0 5 10 15 20 25 30 MTR