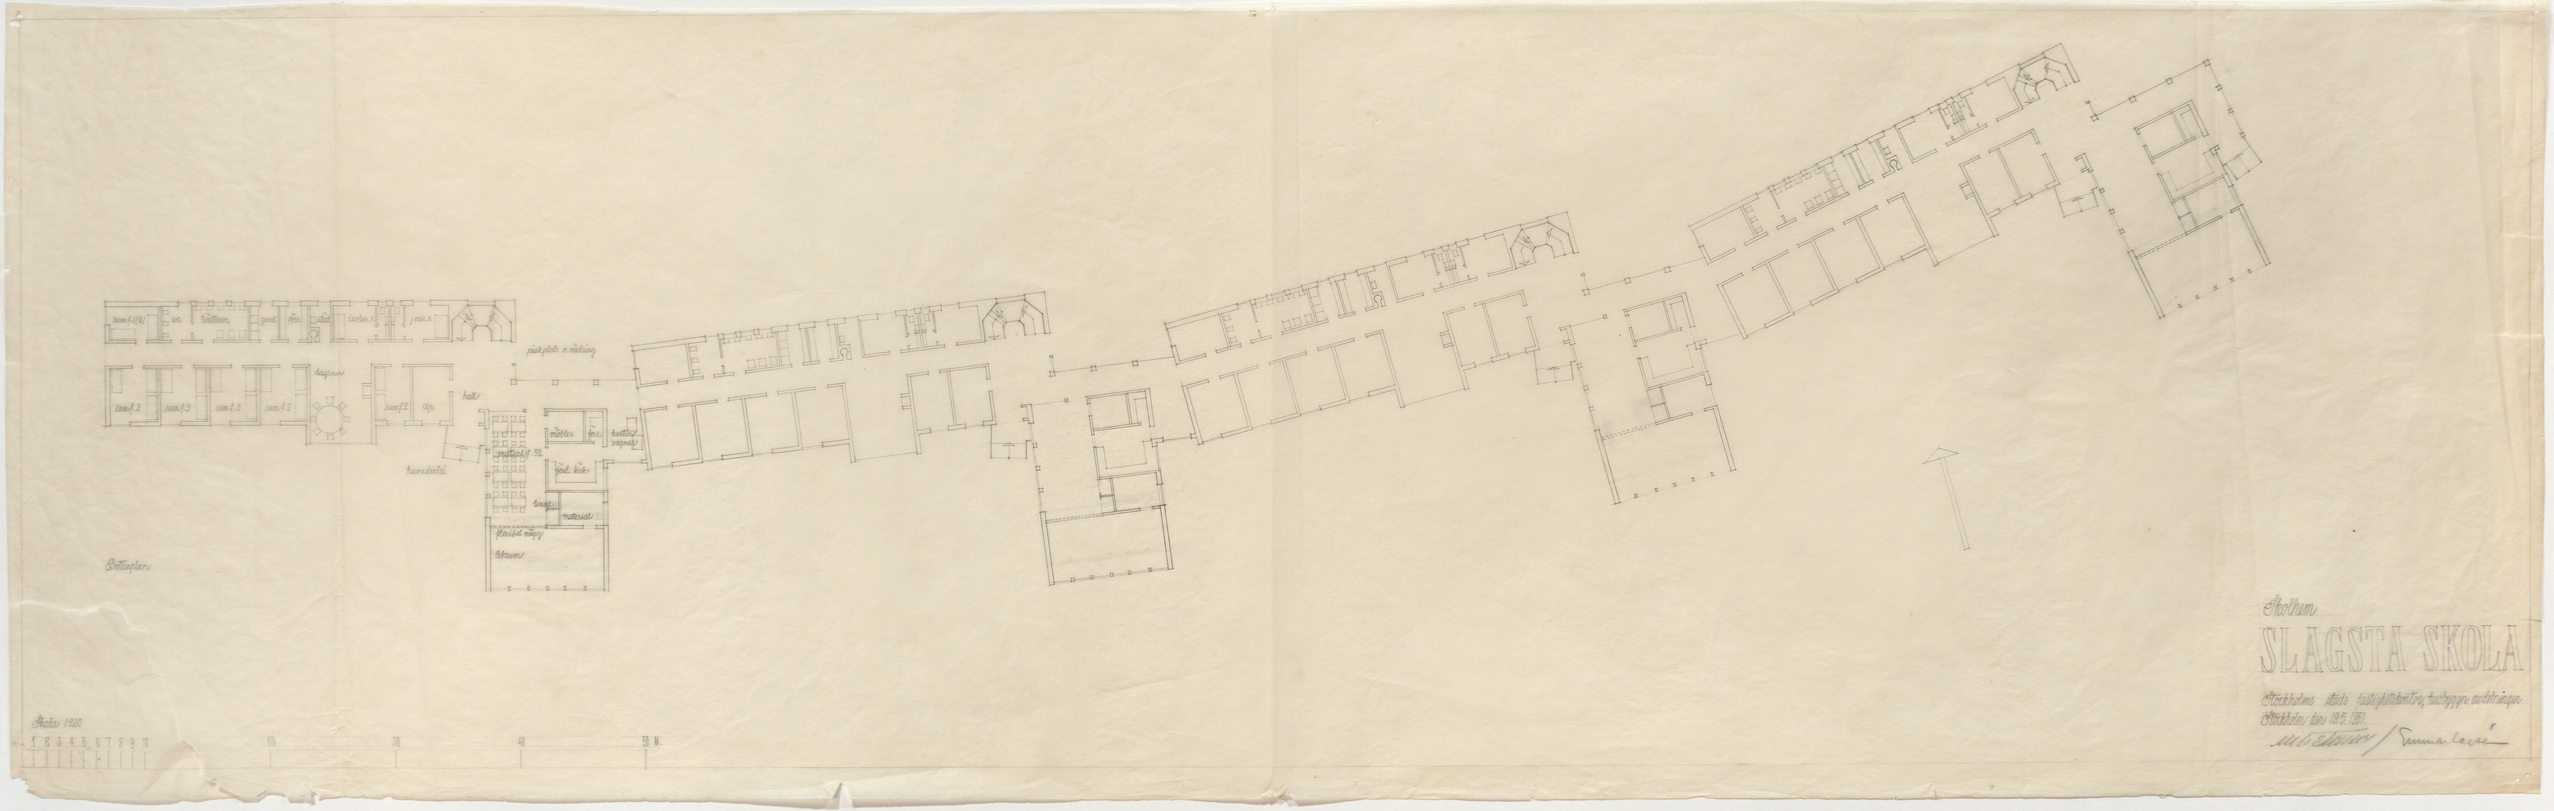
Skolhem
SLAGSTA SKOLA
Stockholms stads fastighetskontor, tustyggn. avdelningen
Stockholm den 19.5.1951.
Skala 1:200
1 2 3 4 5 6 7 8 9 10
20
30
40
50 M.