

Nr 311 Bonad
1944

del 24/1 - 45

N

ING. TILL BYGGNADSNÄMNDEN
11 NOV. 1944



K V VÄRMEN NR 10 STORA MOSSEN

DÅLIG
FÖRLAGA


Stockholms stads fastighetsnämnd för dess del och med hänsyn till sökandens tomträttskontrakt godkänd till efterretelse vid bebyggande av tomten
Nr 10 i kv. Värmen
Bromma; Äliggande det sökanden jämlikt nämnda kontrakt till för godkännande undersöka fastighetskontoret förslag till utvärdig behandling, innan sådant arbete påbörjas.
Enligt uppdrag

Stockholm den 30/10 1944

Österberg

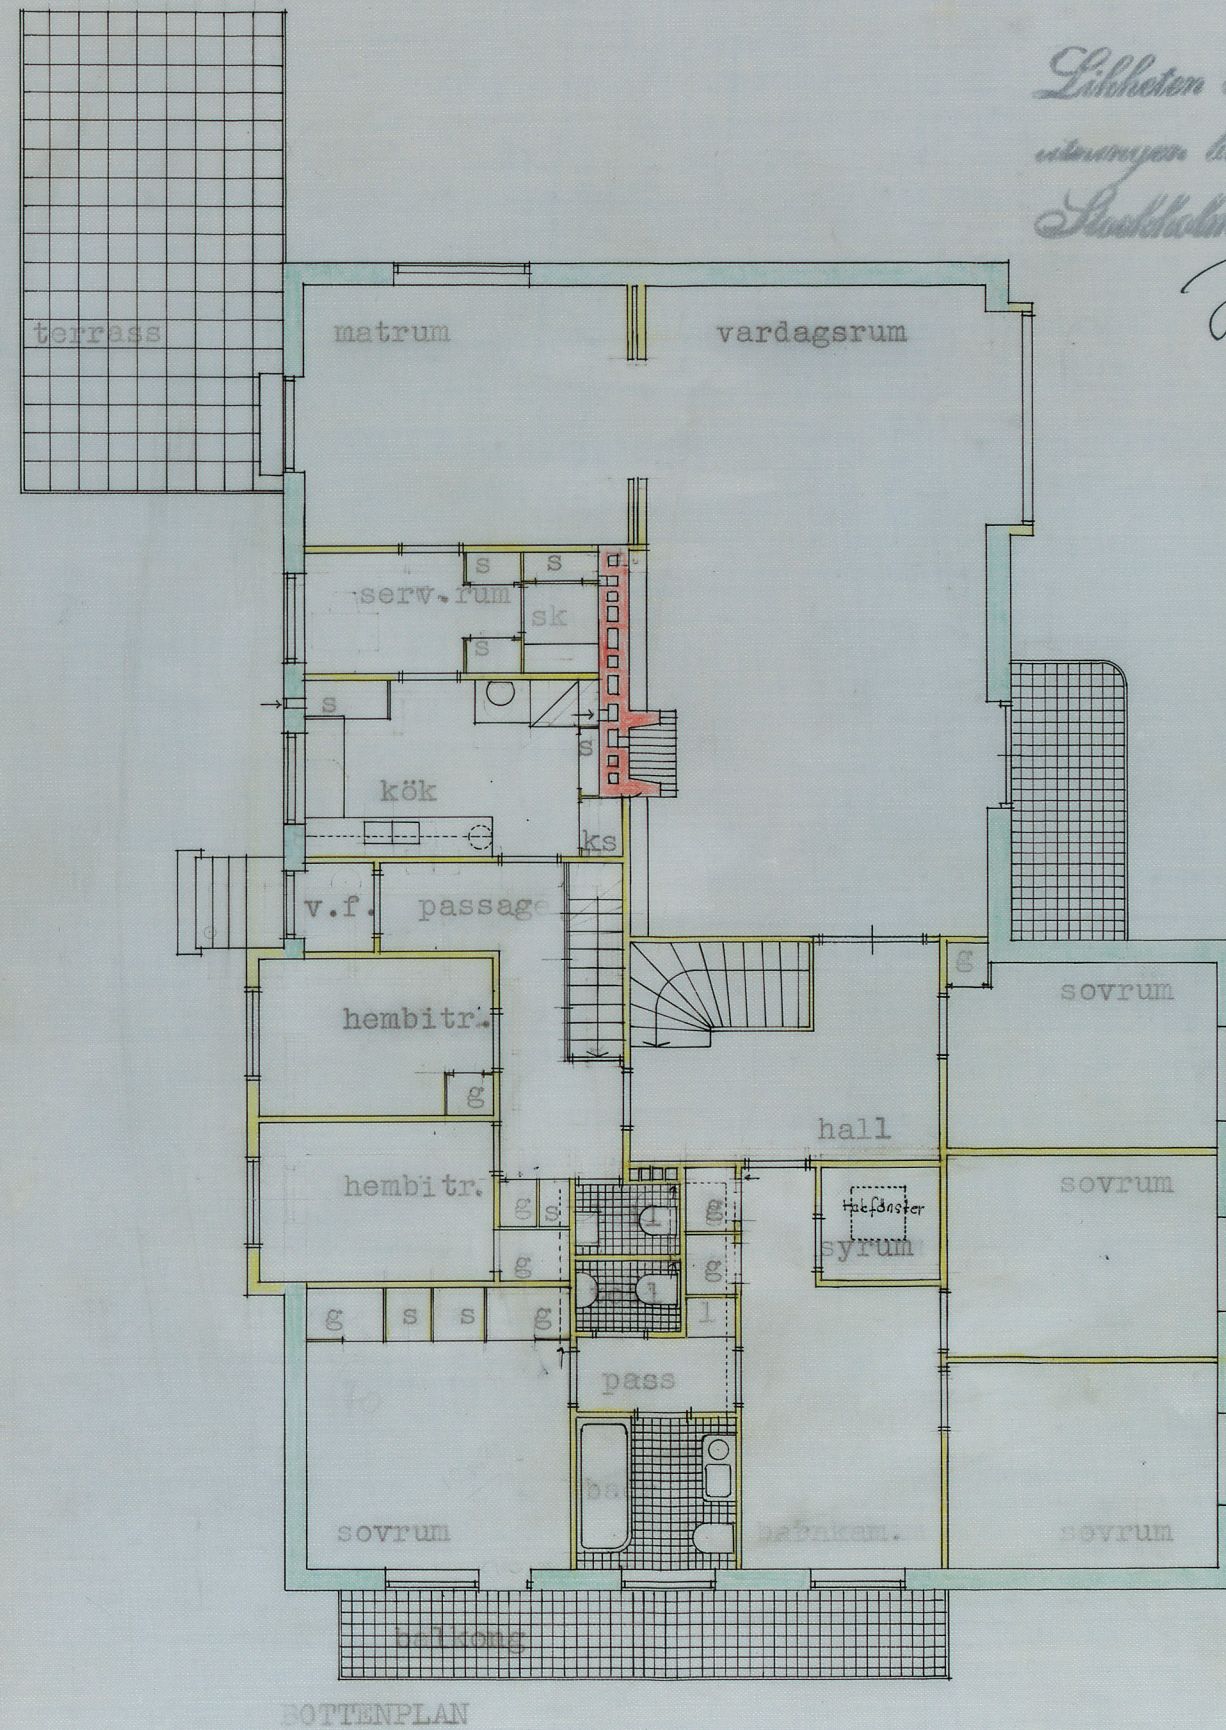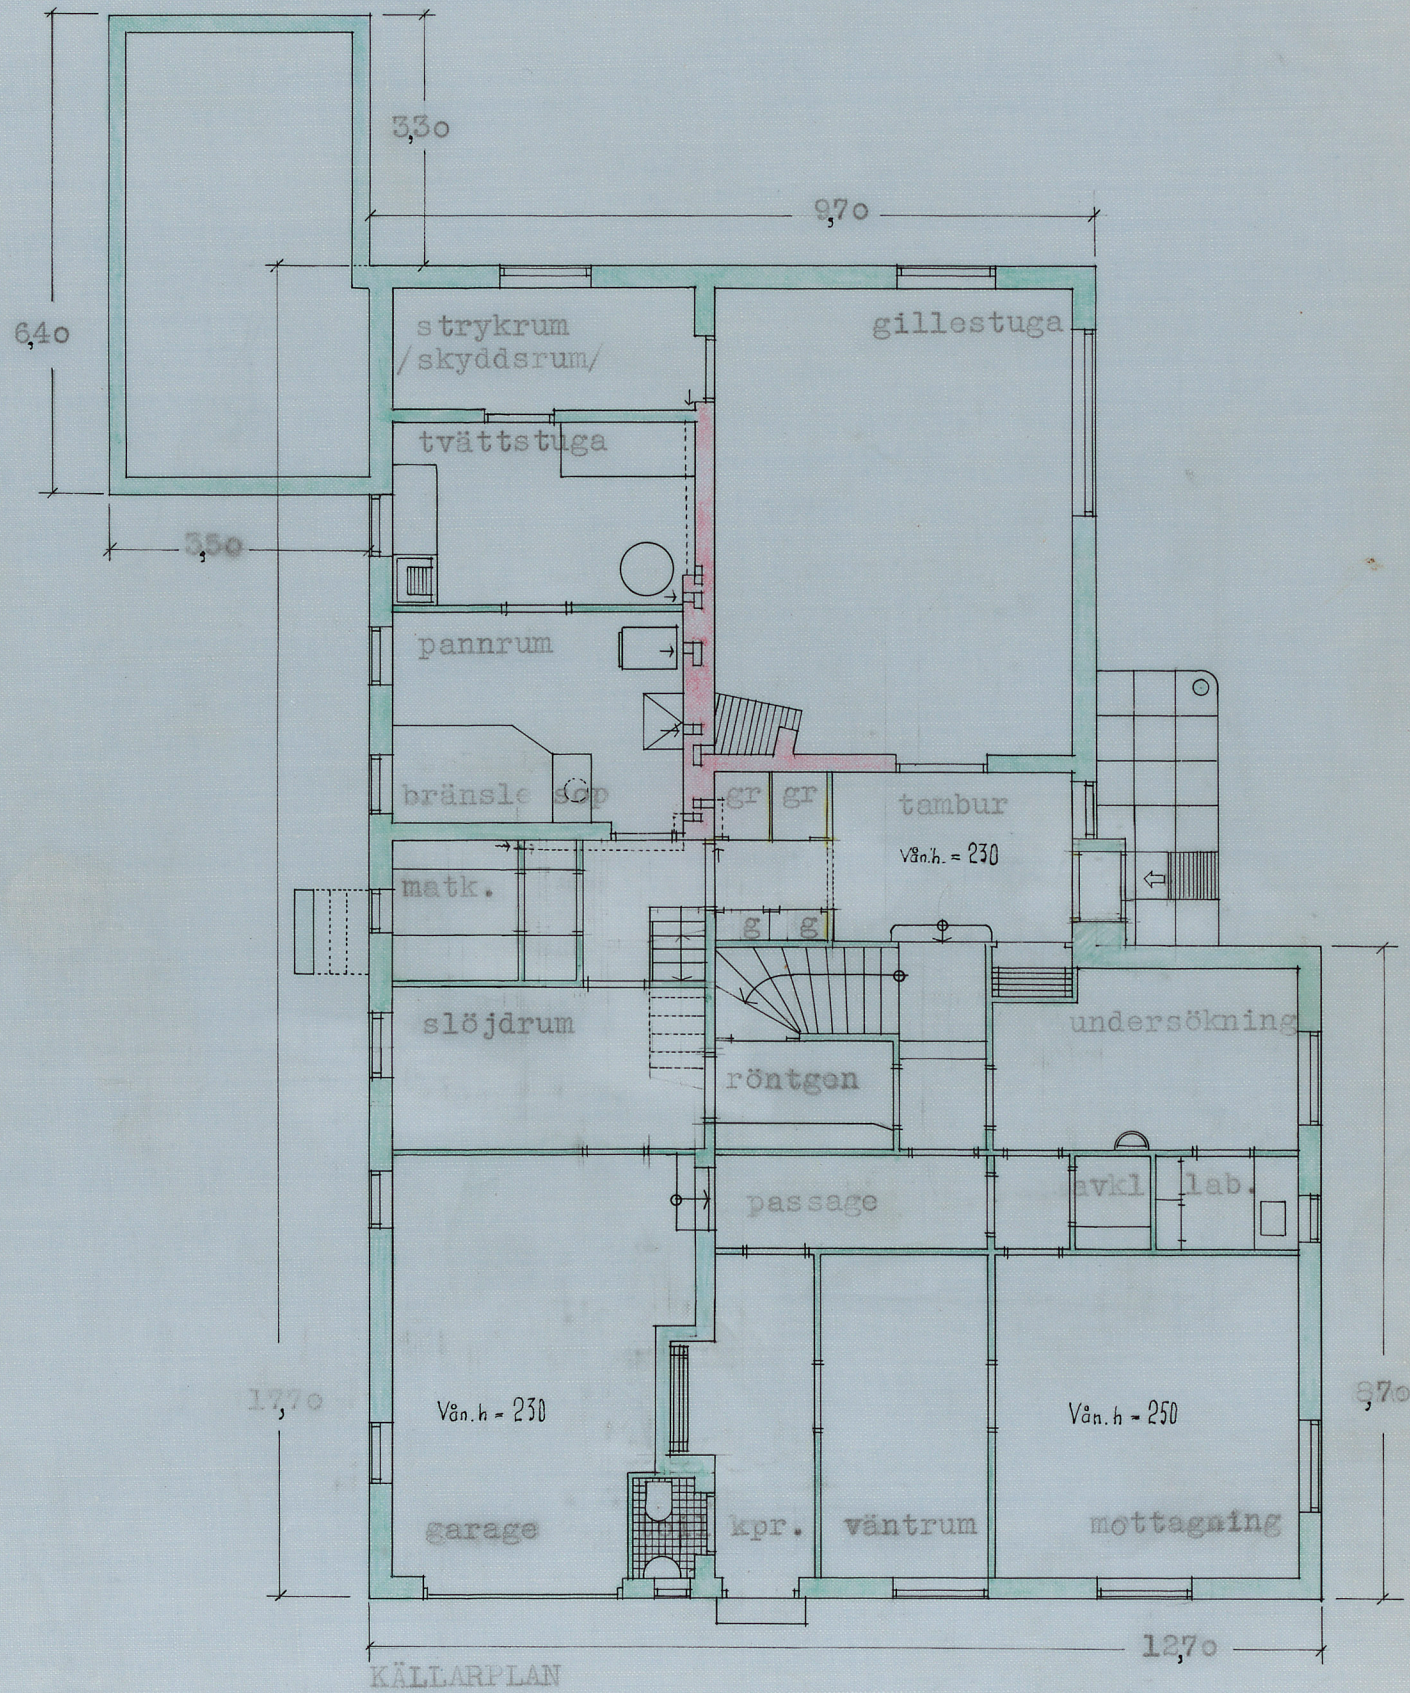

Likheten med den fastställda
utbyggnaden besträvas
Stockholm den 24 jan. 45
Juel Norberg

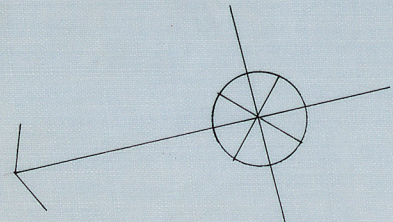

Dm 10 0 5 10 15 meter

A140884
Stockholms stads fastighetskontor
Egnahemsbyrån
Edvin Engström