

Biografen 7

Ritning till biografbyggnad vid Alvik.

N^o 40 B-mil
1920

NO. TILL BYGGNADSKOMMUNEN
23 NOV. 1920


areale
enl. biografkartan — vid Alvik
Brofarna

BEVARAS


17 II 20
Aust. Amund

Likheten med den fastställda
ritningen bestrykes.
Stockholm den 1 dec. 1920

J. B. Bagge

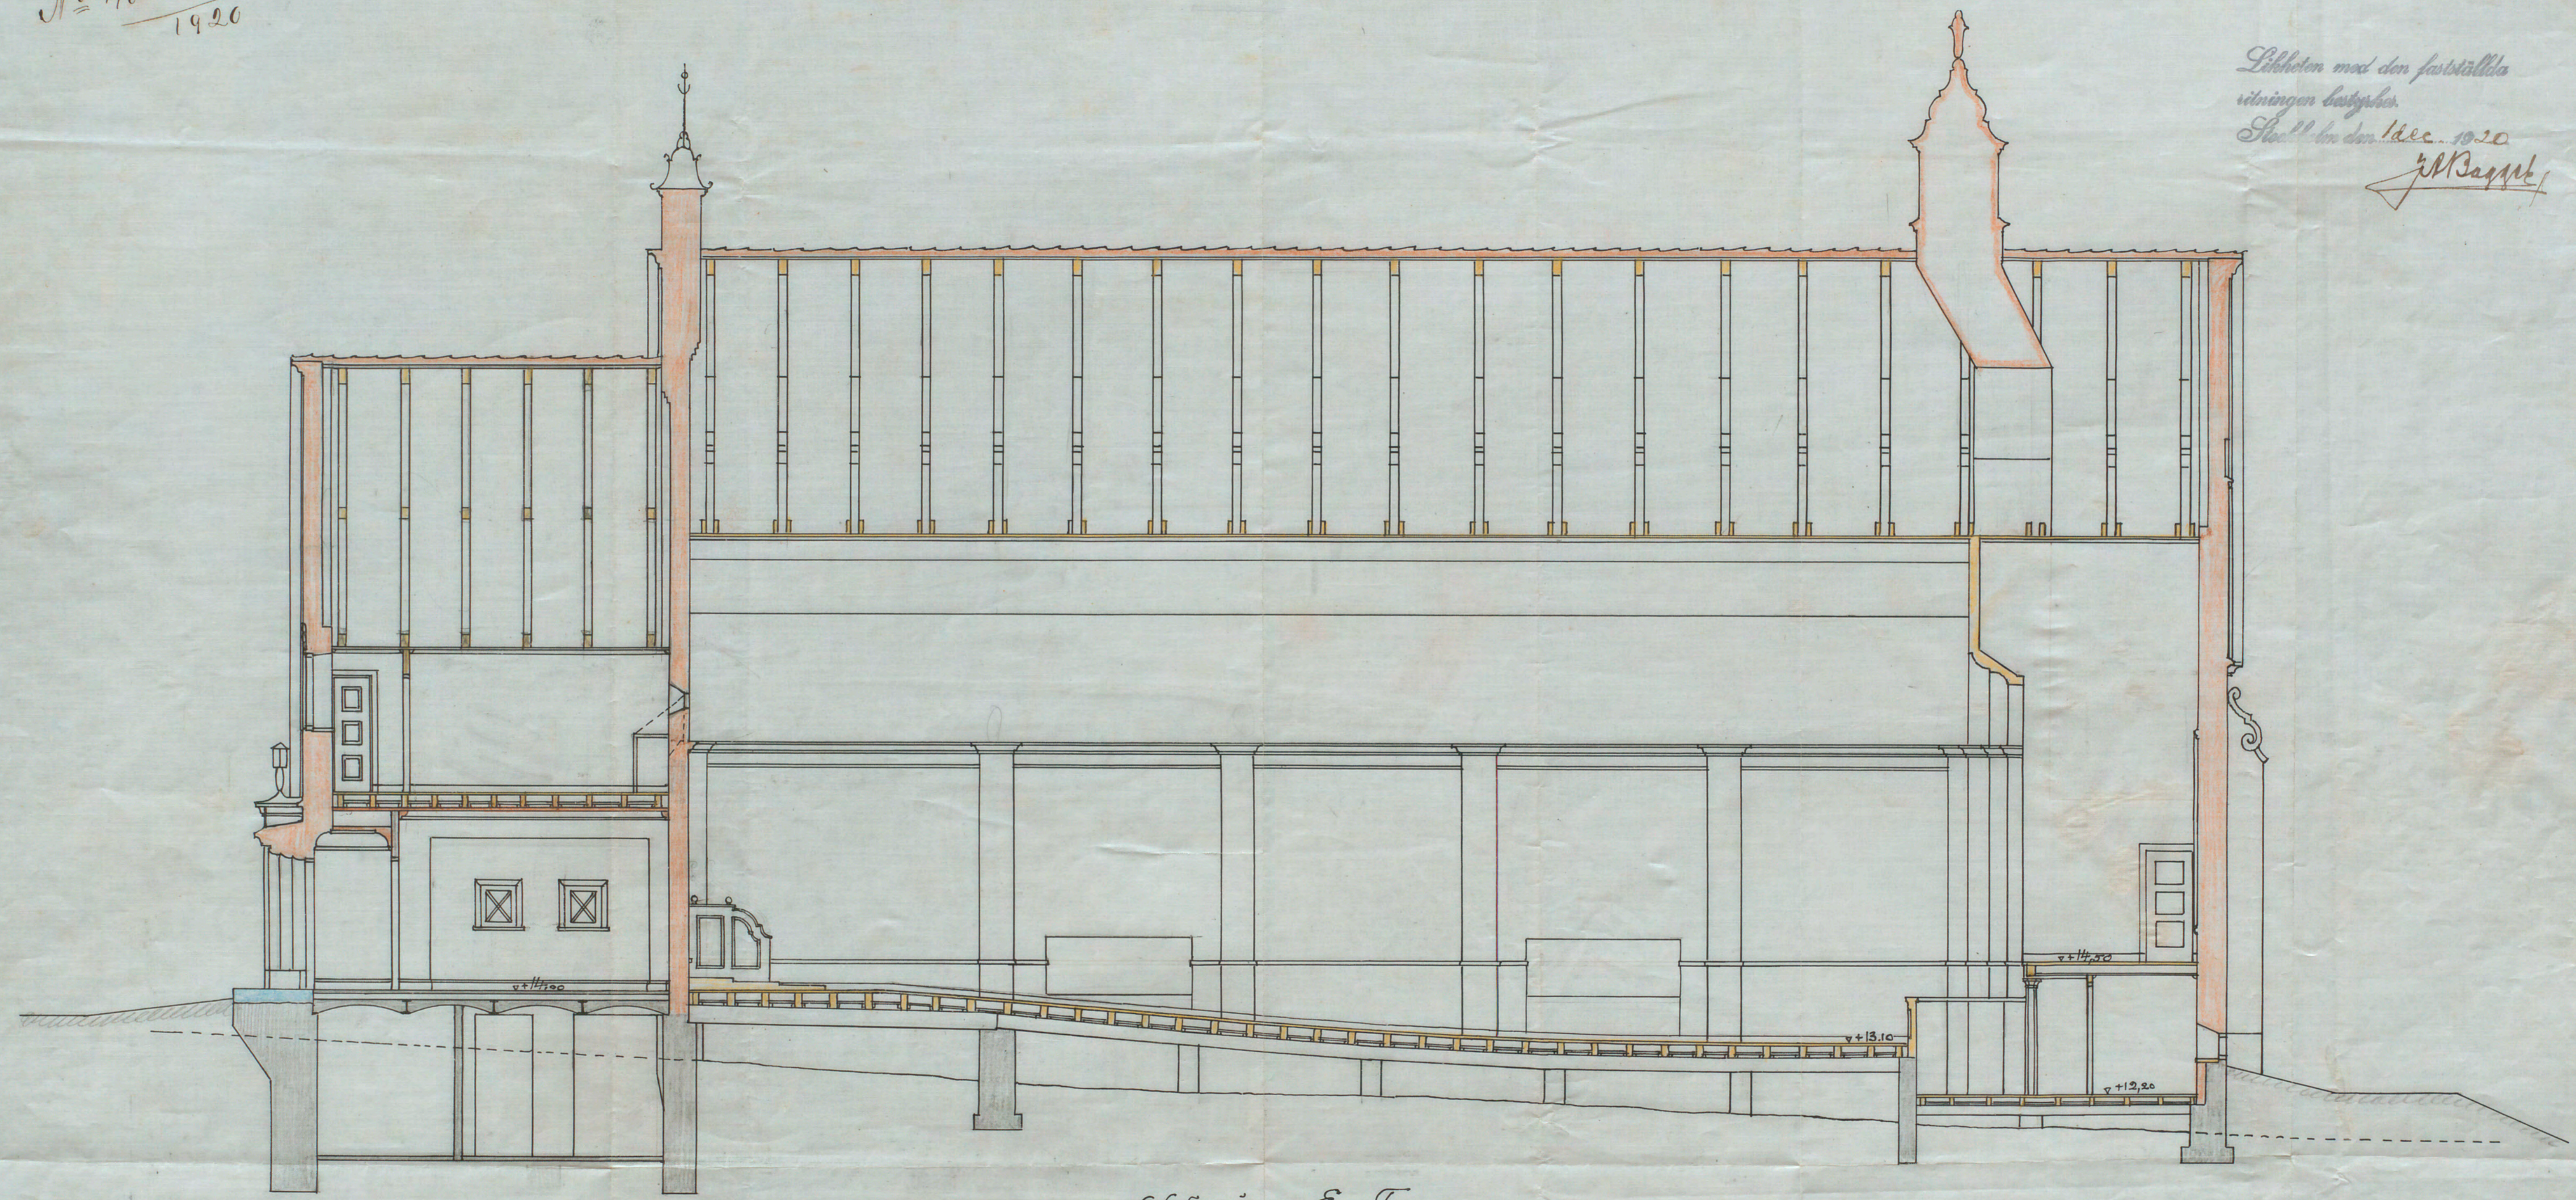

Skärning E-F

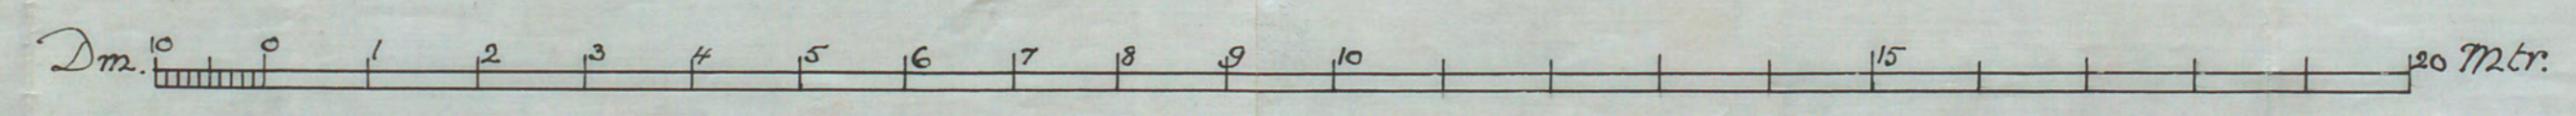

A 8818
Stockholm 14. nov 1920
Aust. Amund K. Sundqvist