


FÖRSLAG TILL NYTT BARNBÖRDSHUS

I KV. GRIMMAN

ALTERNATIV I

*Beslutningsplan*

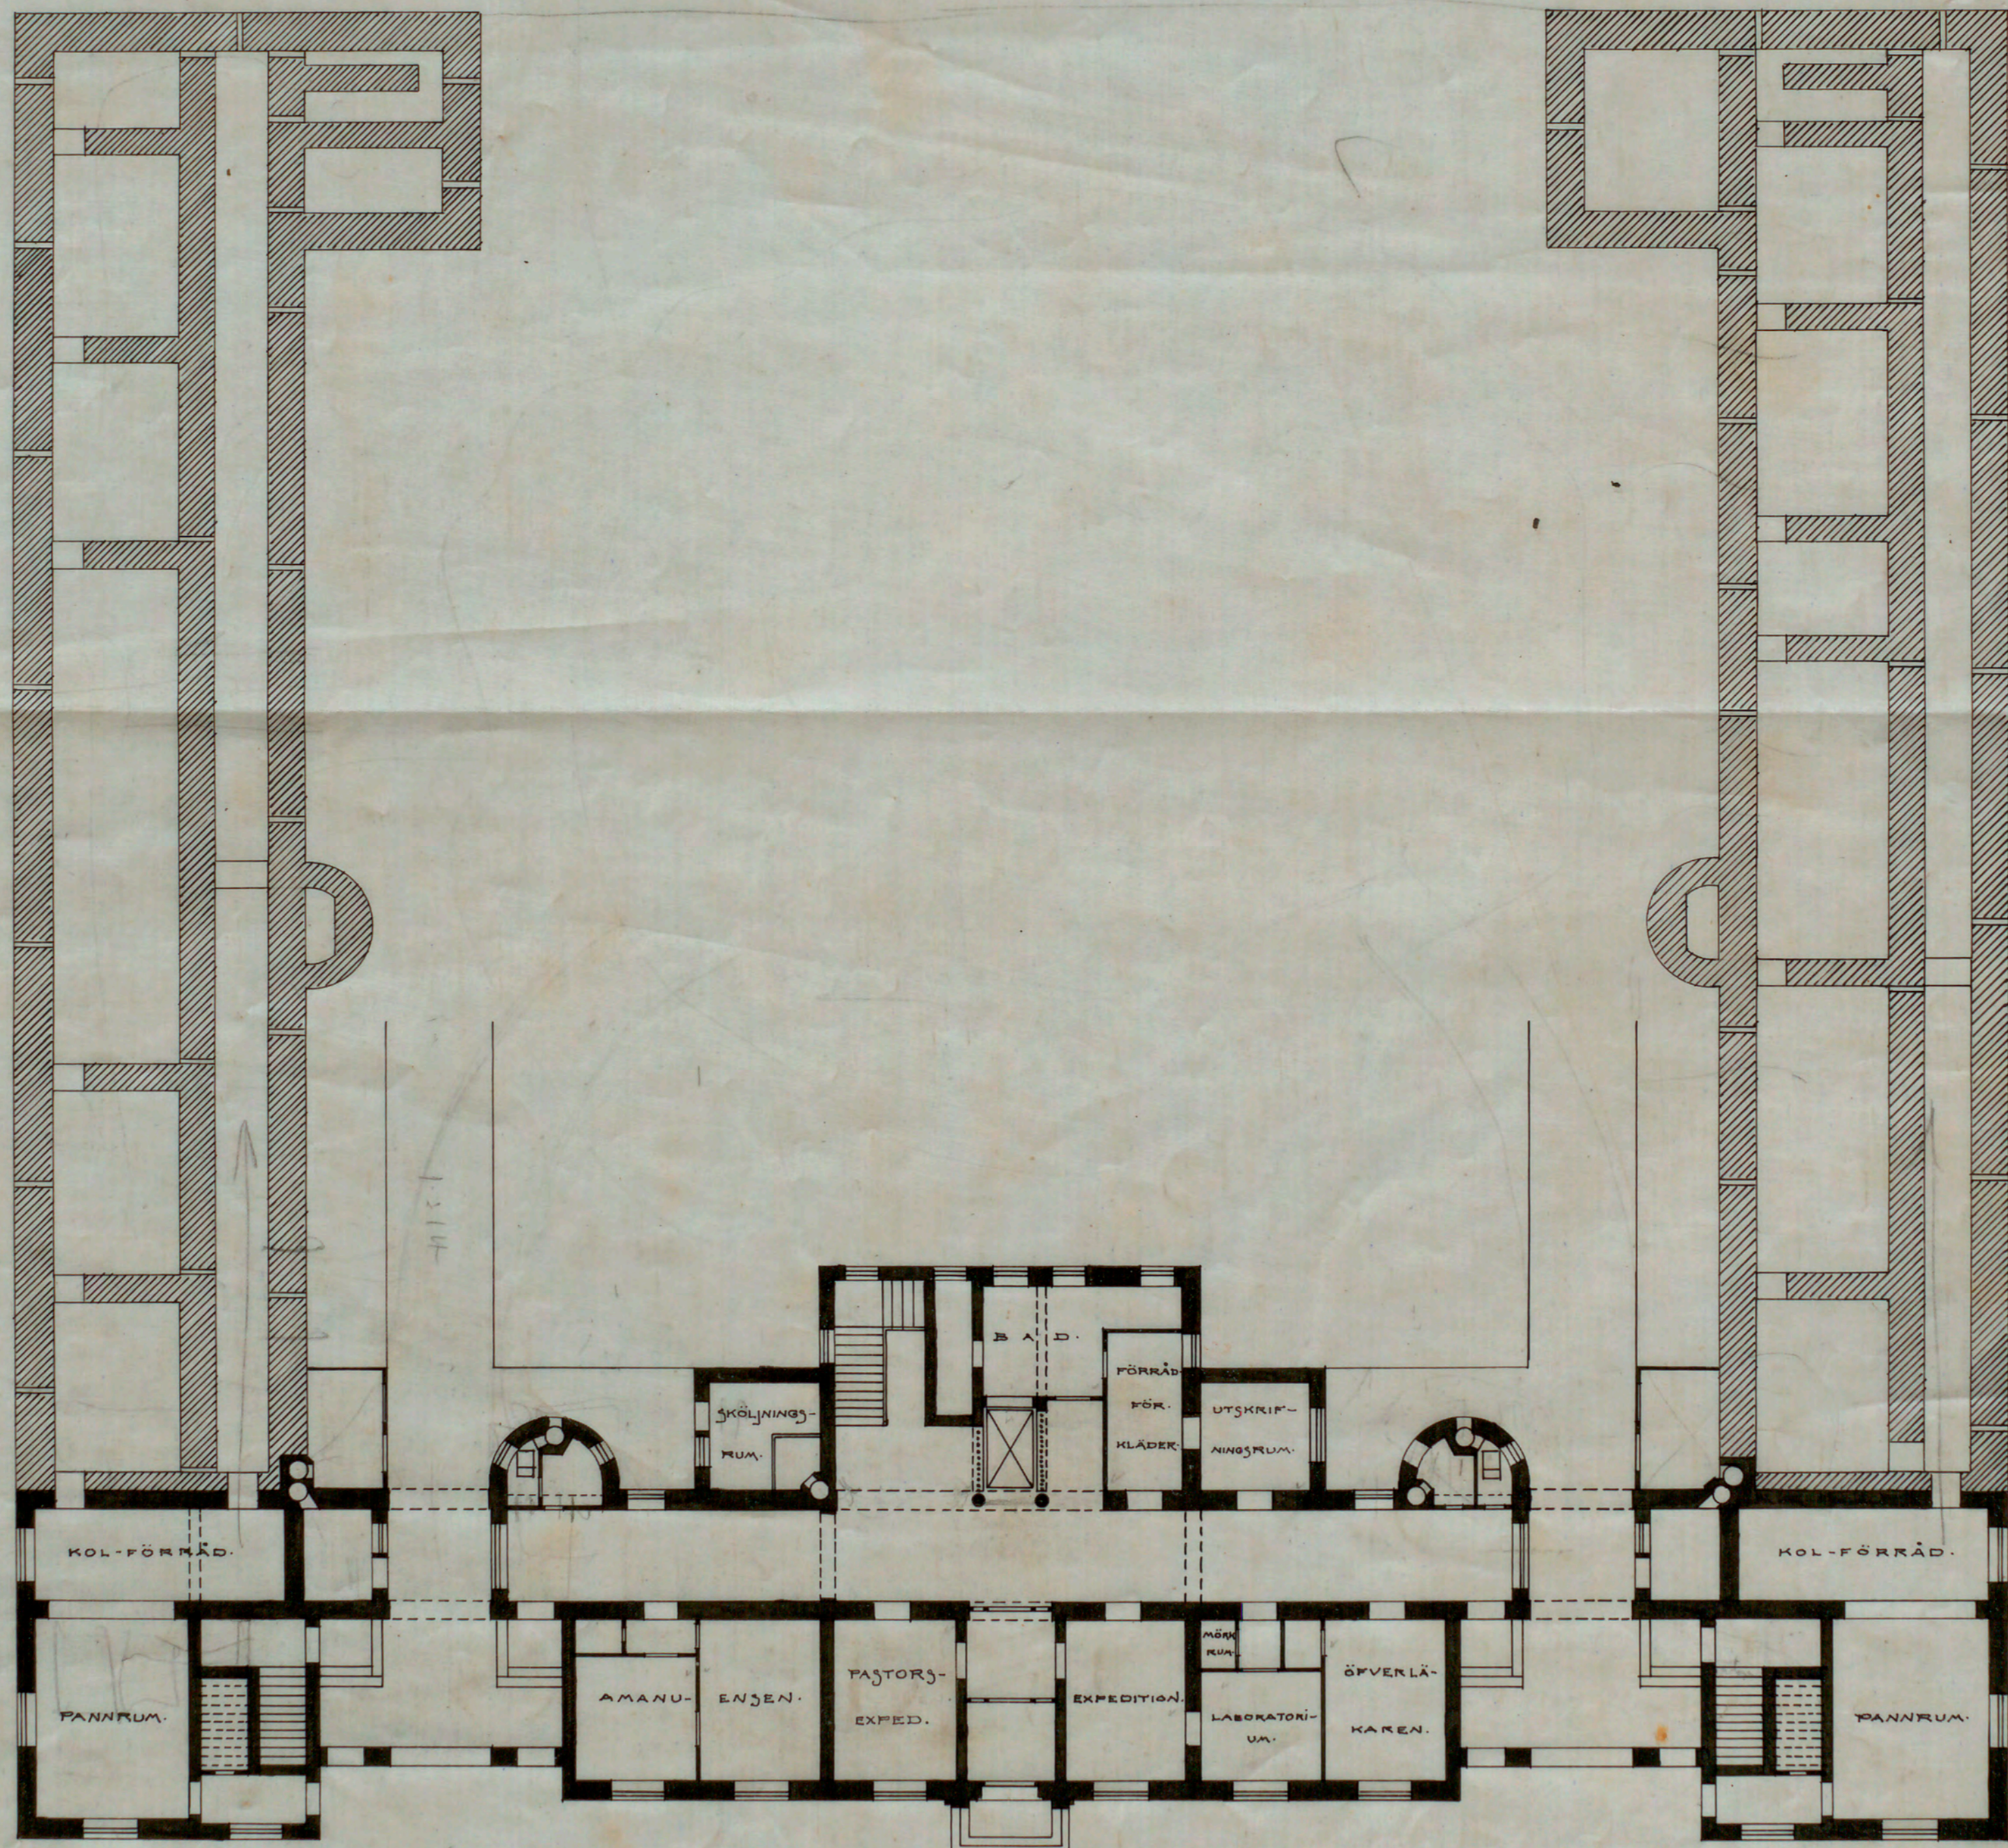

PLAN AF SOUTERRAIN-VÅNINGEN

*Sjukhusets tomte*

