


N:o 7 Sl.
1944.

ING. TILL BYGGNADSNÄMNDEN
29 FEB. 1944

5
Likheten med den fastställda
utbyggnadsbestyrelsen
Stadshuset den 5 april 1944
Vilja Oelien

5

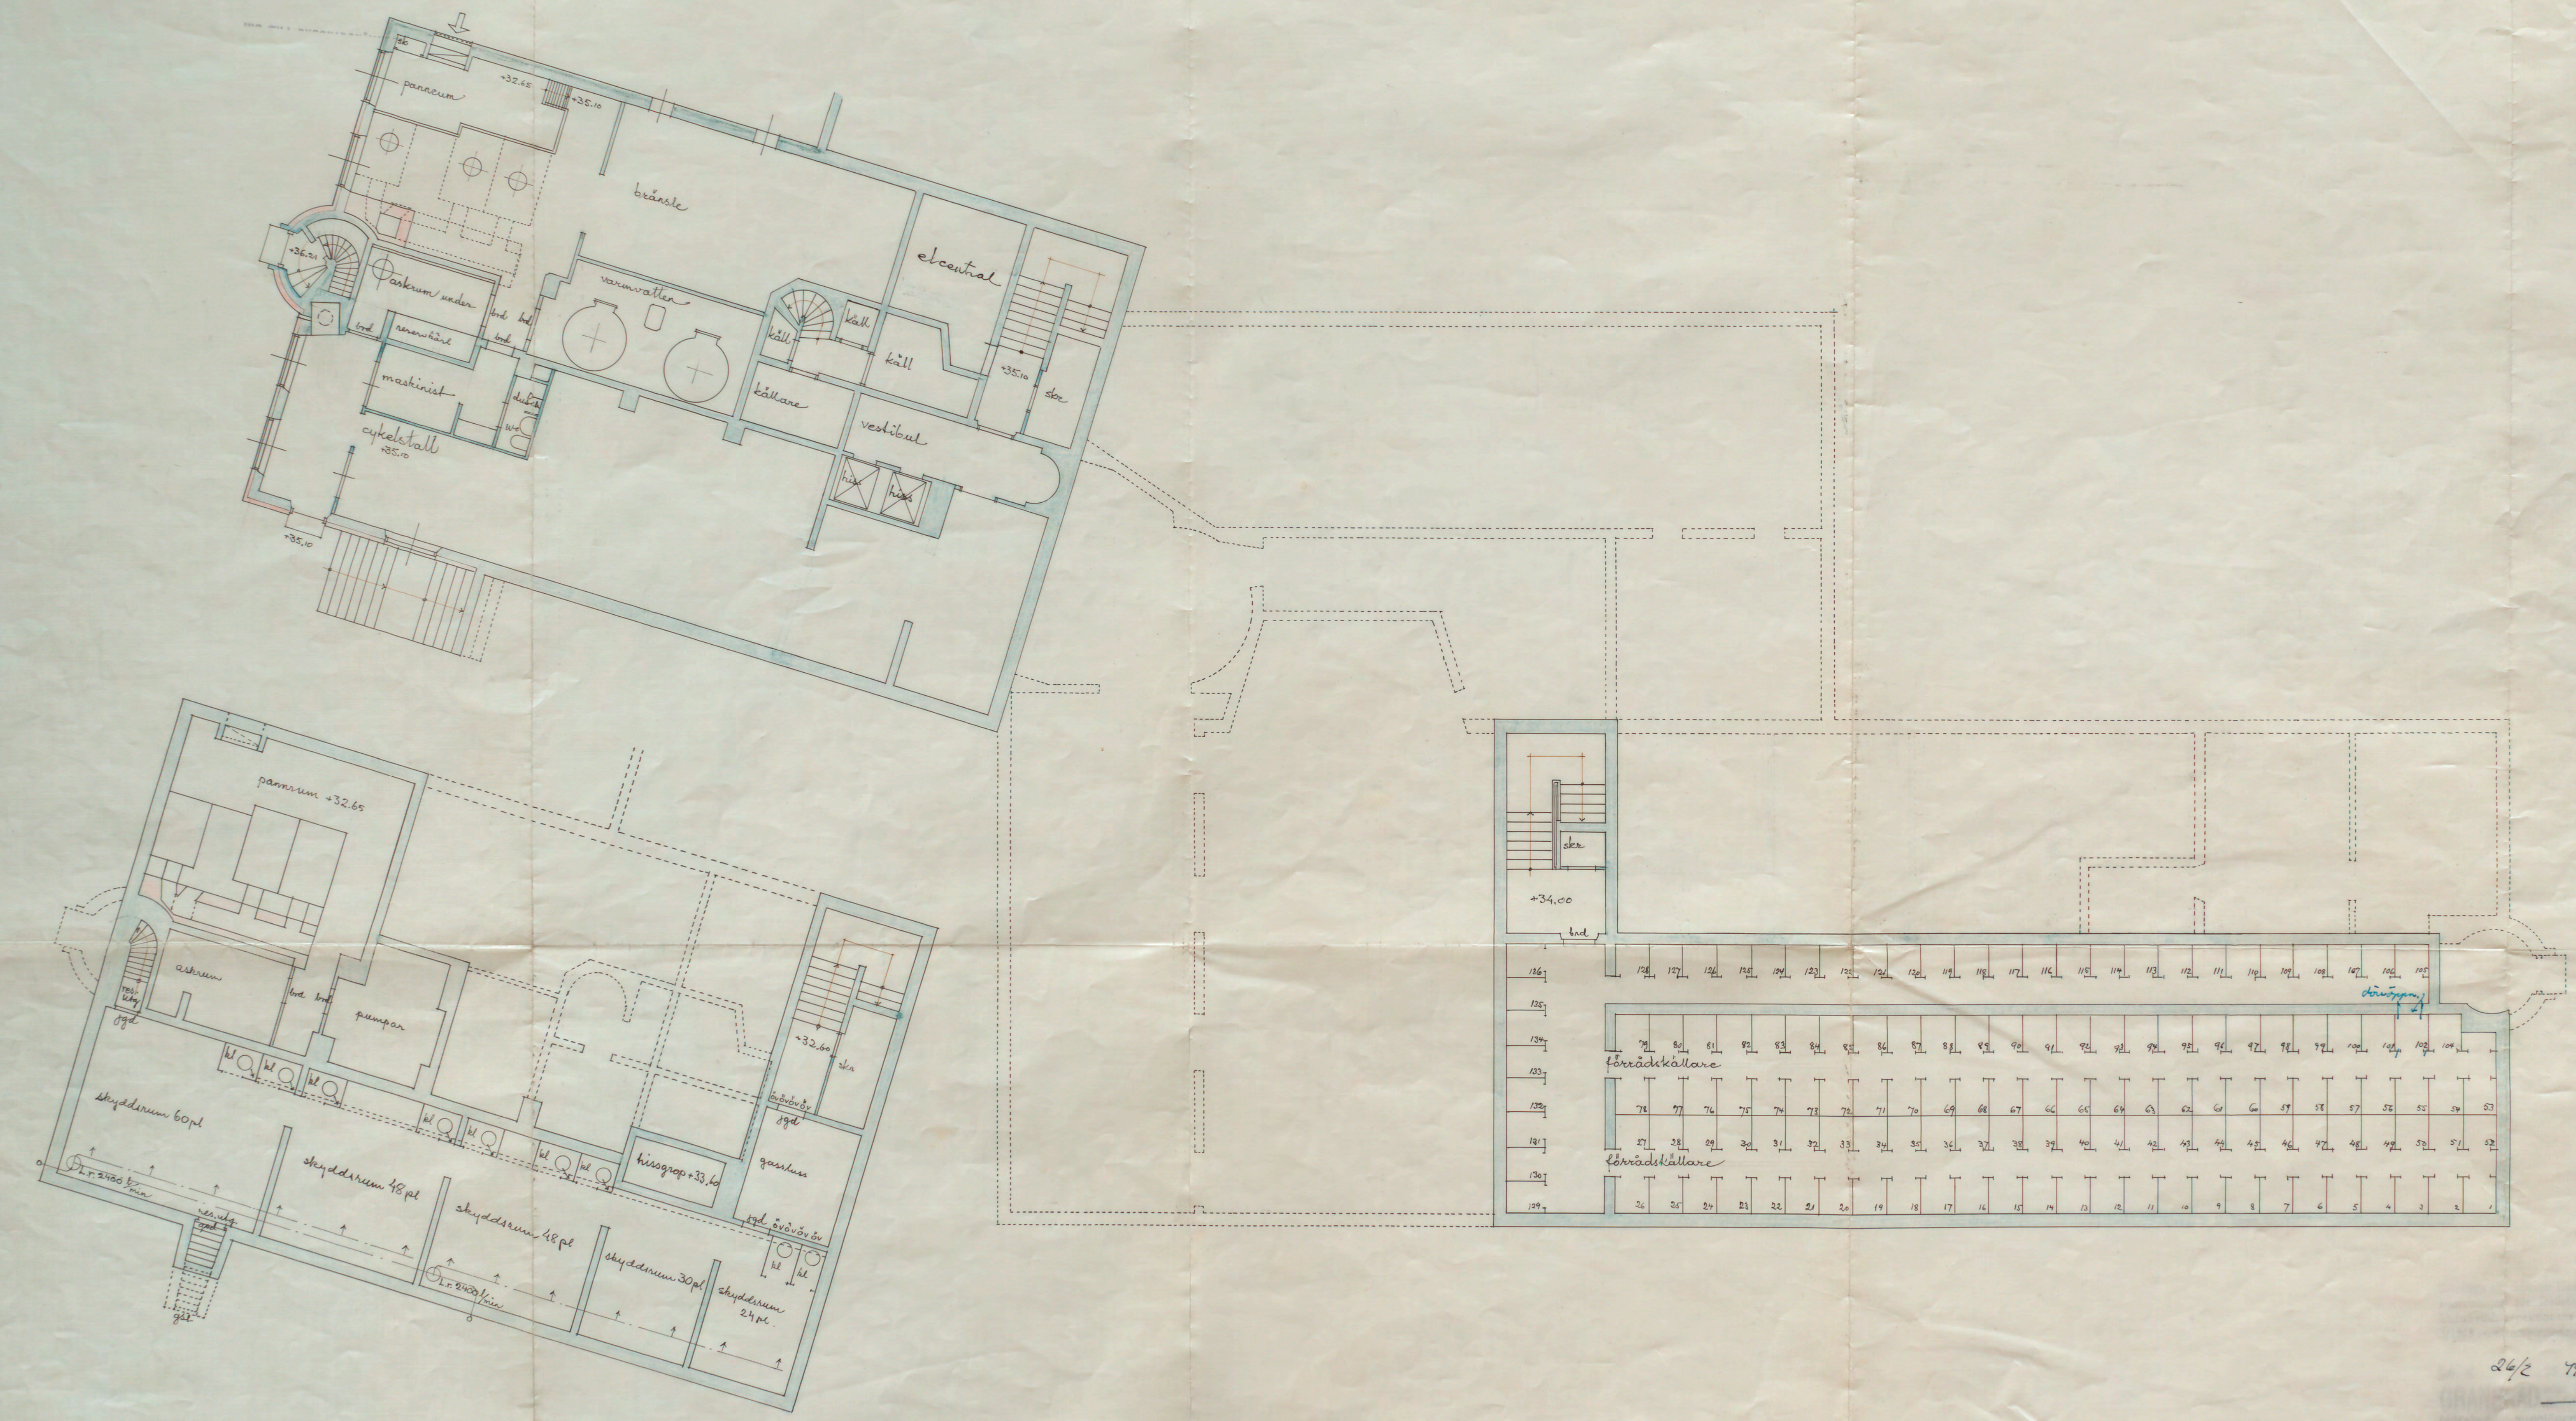

126	126	127	128	129	130	131	132	133	134	135	136	137	138	139	140	141	142	143	144	145	146	147	148	149	150	151	152	153	154	155
127	78	80	81	82	83	84	85	86	87	88	89	90	91	92	93	94	95	96	97	98	99	100	101	102	103	104	105	106	107	108
128	78	77	76	75	74	73	72	71	70	69	68	67	66	65	64	63	62	61	60	59	58	57	56	55	54	53	52	51	50	
129	27	28	29	30	31	32	33	34	35	36	37	38	39	40	41	42	43	44	45	46	47	48	49	50	51	52	53	54	55	
130	26	25	24	23	22	21	20	19	18	17	16	15	14	13	12	11	10	9	8	7	6	5	4	3	2	1	0	0	0	

24/2 44 7267

24/2 44

[Signature]

VÄRJAN I

KV: VÄRJAN
BOSTADSHUS FÖR
ENSAMSTÄNDE SJÄLV-
FÖRSÖRJANDE KVINNOR
No 1.
Plan av källaren.

STOCKHOLMS STADS FASTIGHETS-
KONTORES HUSBYGGNADSAVDDEL
Lp. nr. 1408 D. 18 1042.
R. Rattakallan
Gatu. 10. Melin

A140833