


MÅLARDROTTSRÅDET

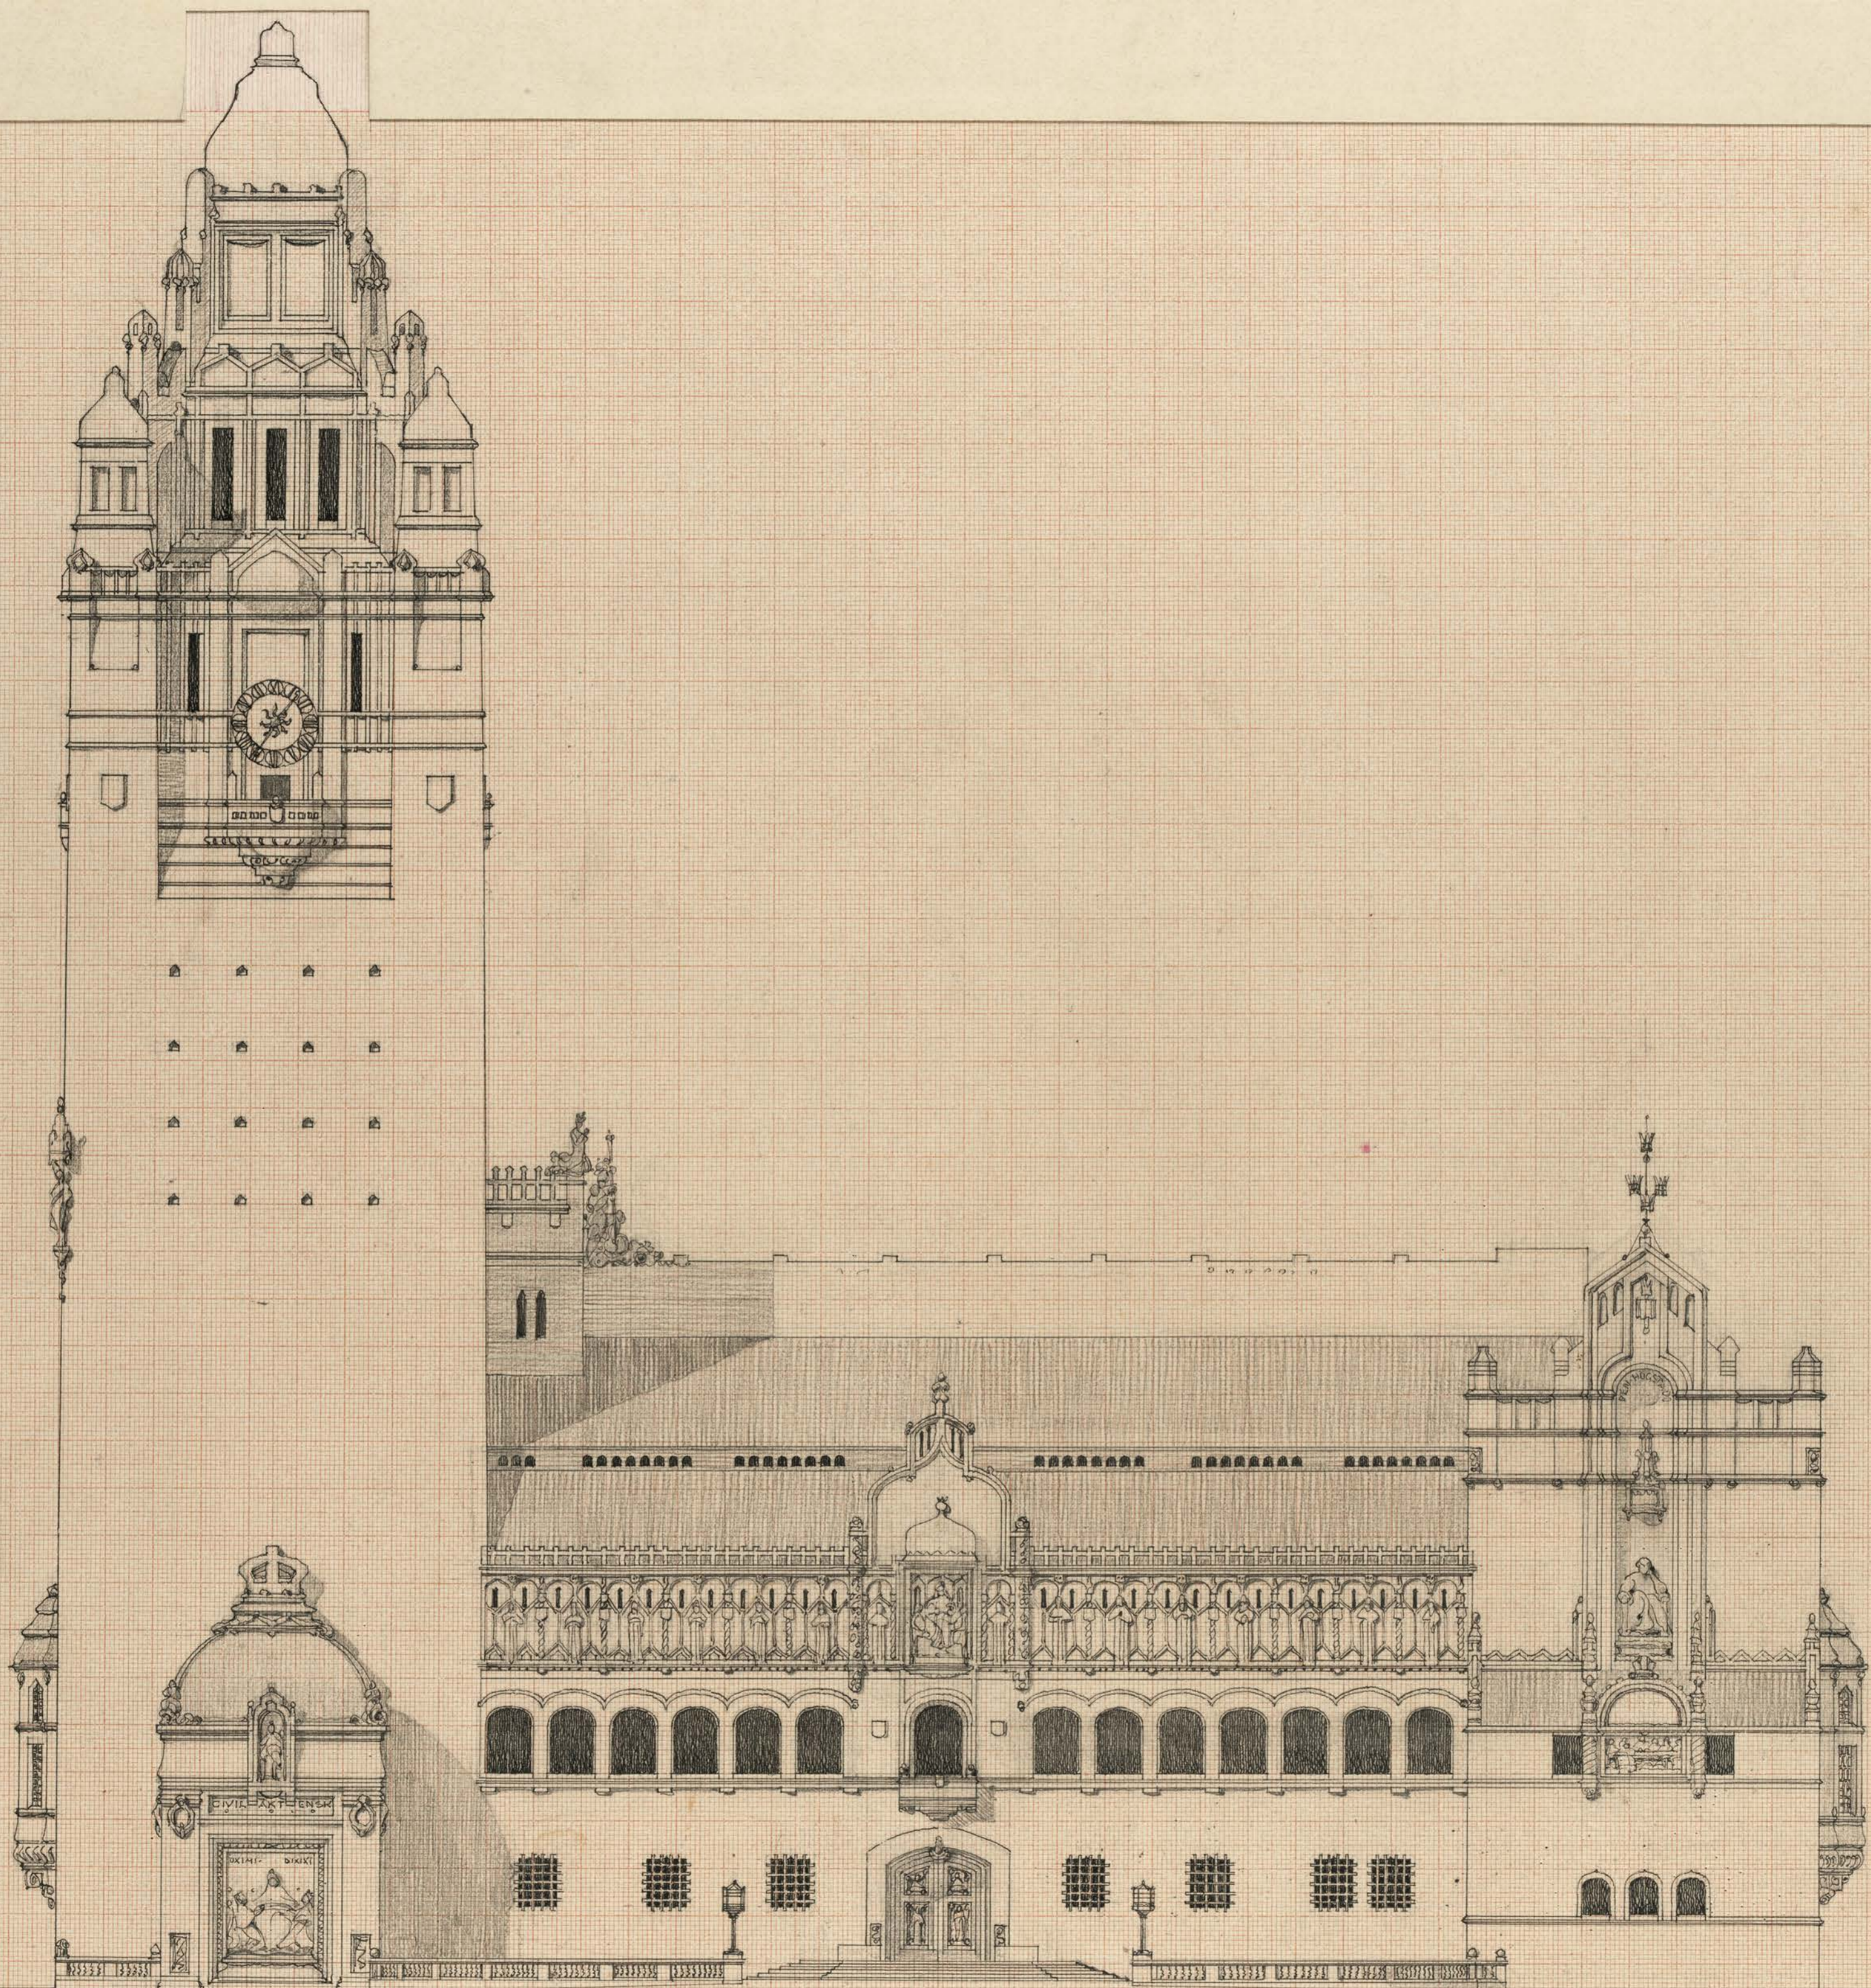

MÅLARDROTTSRÅDHSRITNING  
ENTREFASAD MOT NYA BRON  
PL. 15

0 5 10 15 20 25 30 35 40 45 50 55 60