

186 Bund

61

# Karta för nybyggnad över Tomten nr 4 i kv. Vapenhuset inom stadsdelen Bromma Kyrka i Stockholm

Upprättad den 28 mars 1961 av

*Johan Korte*  
Mättningsman

x=81640

Avlopp (spillvatten)  
Vatten

Nr 3

Nr 4  
1239,4 m<sup>2</sup>  
BÖII

Nr 5

x=81600  
y=91760  
Nr 8

Nr 7

Nr 6

vg+11.26

vg+11.34

Kv. Julottan.

Kloackstegen  
450\*510

13.65

33,00

13.45.0


37.73

37.60

32.86

- Kvarters- eller områdesgräns
- - - Fastighetsgräns
- · - Gräns mellan områden med olika stadsplanerbestämmelser
- · - - Gräns för allmän plats

- [Dotted box] Ej fastställd gatuplantering
- [Yellow box] Gata eller allmän plats som helt eller delvis ej var för allmänt begagnande upplåten före den 1 jan 1908
- [Dotted box] Kvartersmark, som ej får bebyggas
- BÖII** I stadsplanerbestämmelserna använda beteckningar

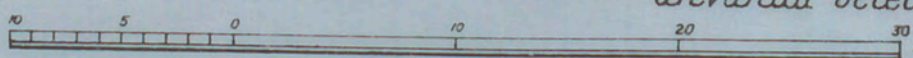

Skala 1:400

Gatuhöjder och avloppsledningar med höjder äro av gatukontoret påtecknade kartan.

Sbk VI 180.1000.9.58.

20:7

A-135225

28/11/61  
EM

Statens Reproduktionsanstalt 351958 L