




II. FÖRMYNDAREKAMMAREN OCH RÅDSTUFVURÄTTENS 1:STA AFDN. B.

FÖRMYNDAREKAMMAREN OCH RÅDSTUFVURÄTTENS 1:STA AFDDELNING B.

RÅDSTUFVURÄTTENS 2:DA AFDDELNING.

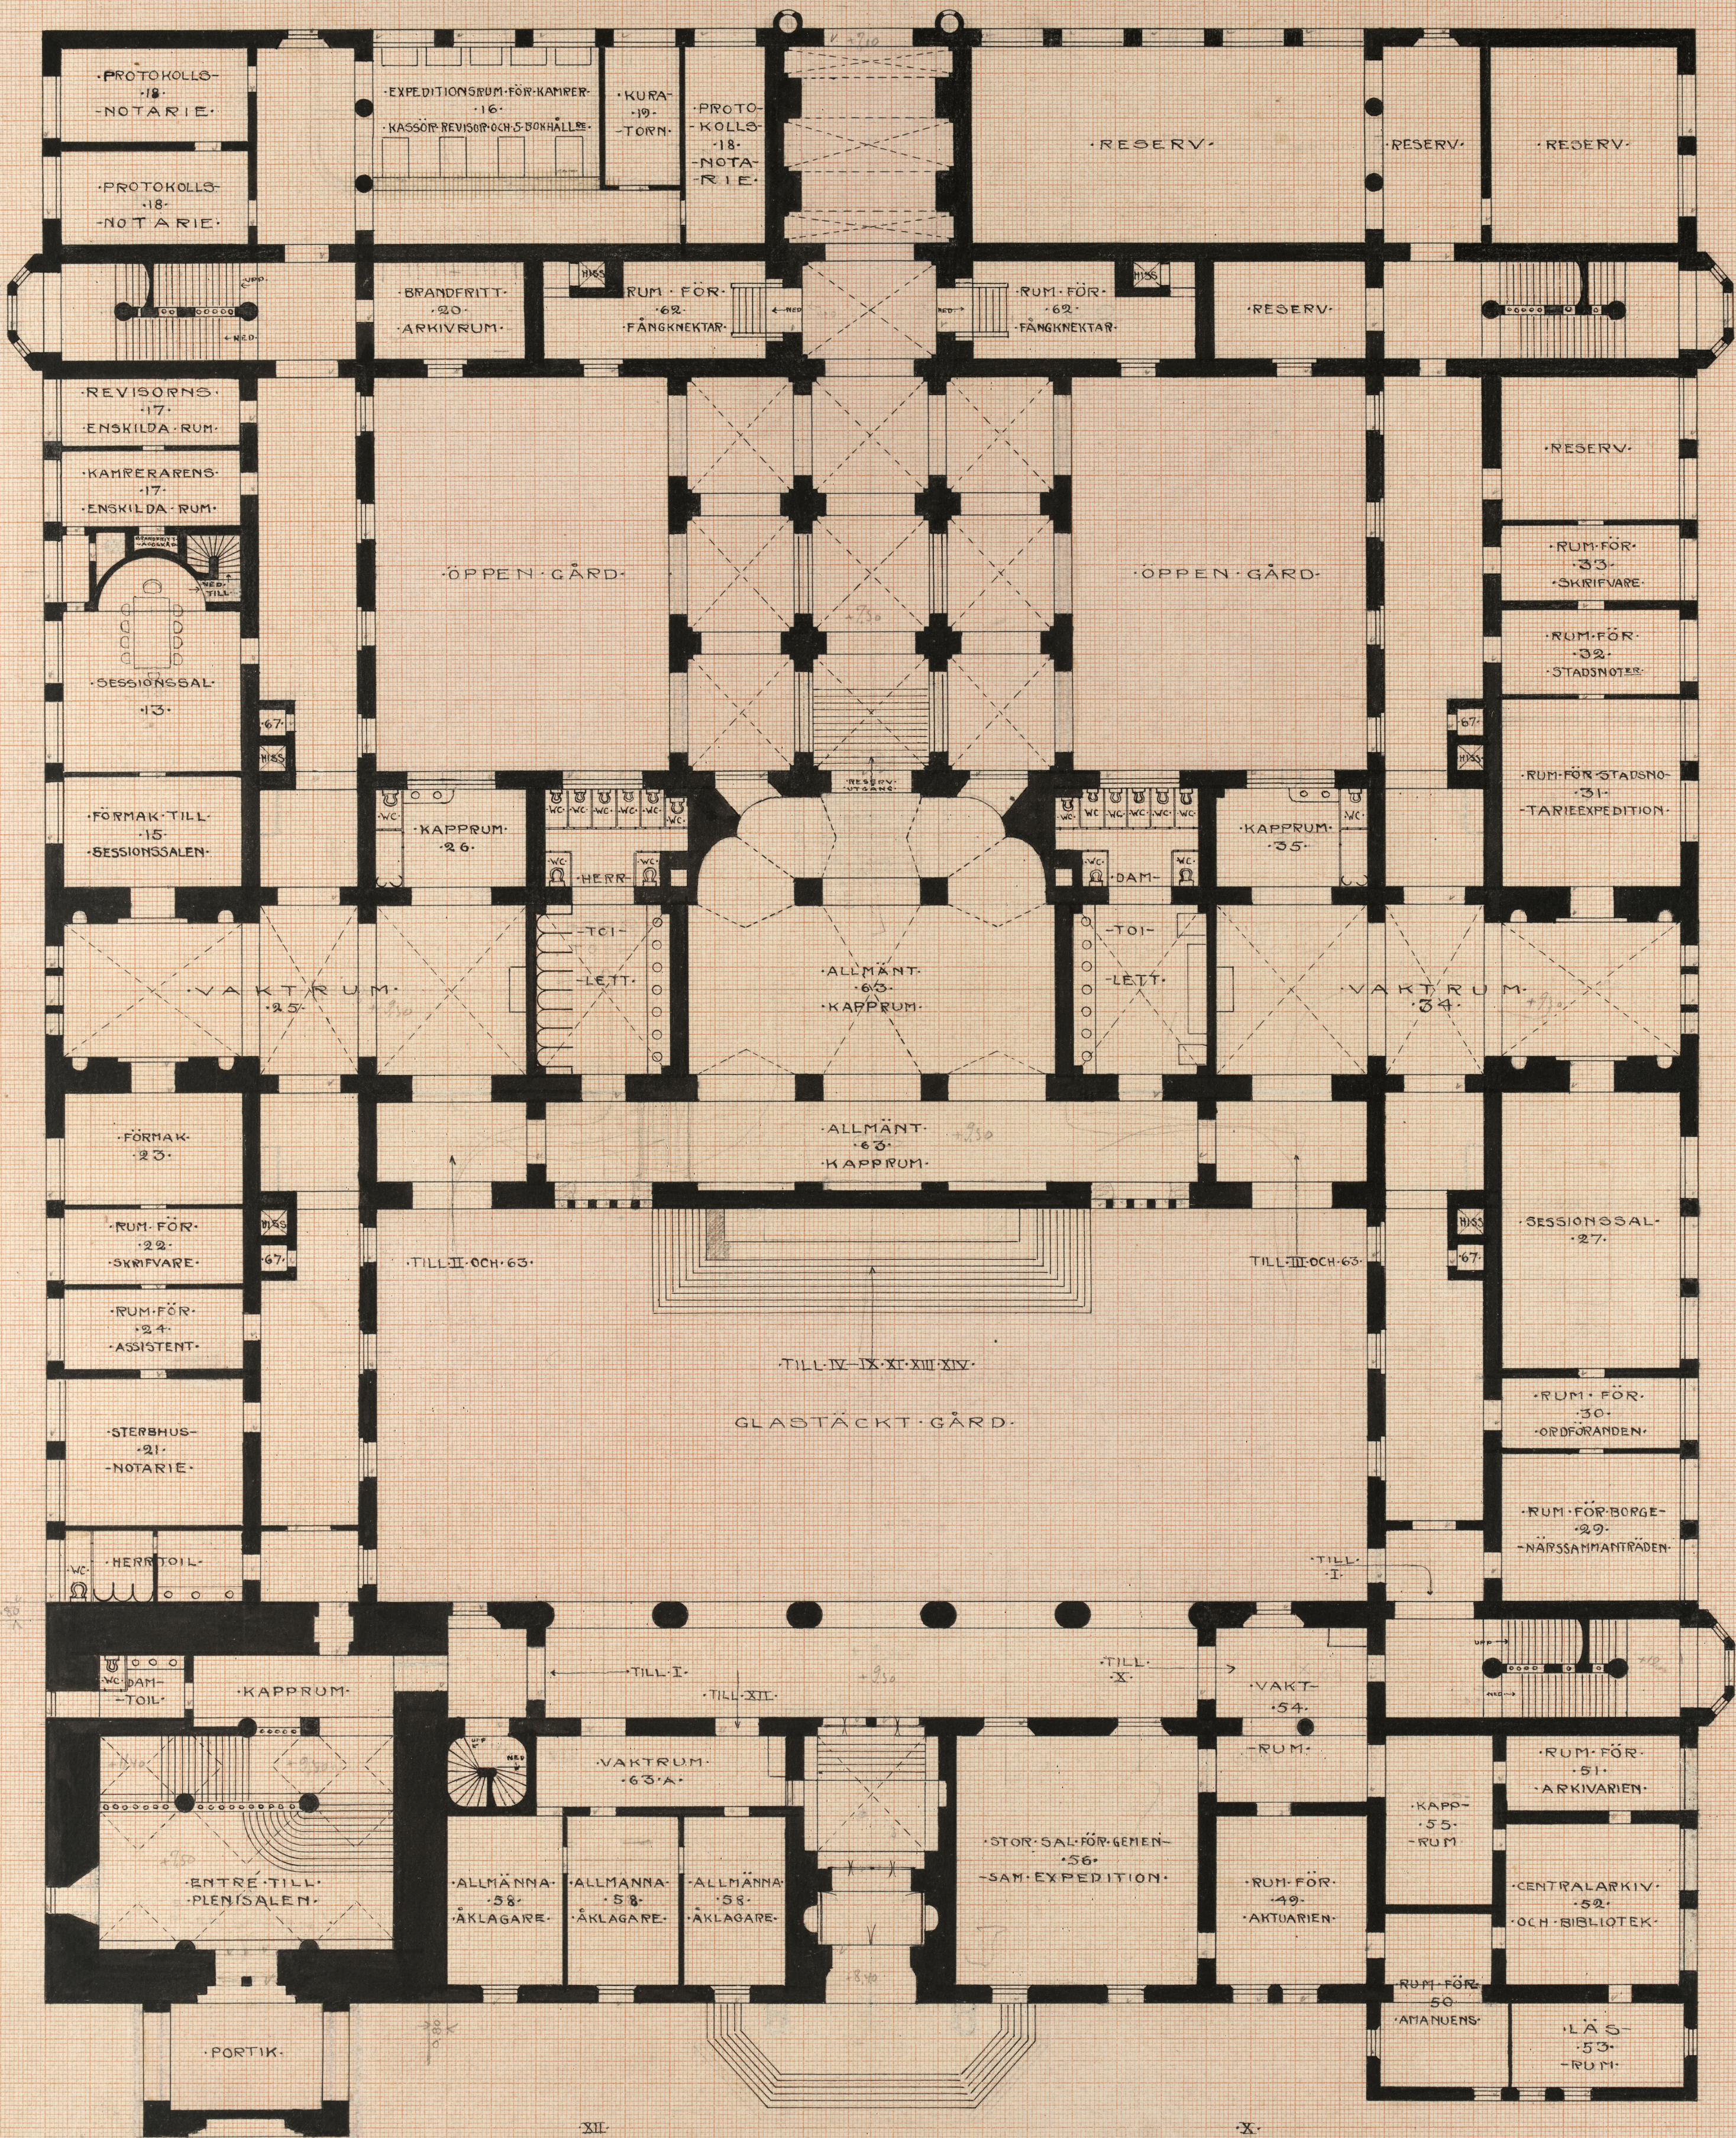

XII. ALLMÄNNA-ÅKLAGARE. X. AKTUARIEKONTORET OCH CENTRALARKIVET.

MÄLARDROTTS RÅDHUSRITNING. PLAN AF BOTTENVÅNINGEN. PL. 3.

