


159/1892


N^o 8

FÖRSLAG TILL BYGGNAD
FÖR
— NORDISKA MUSEET —

24

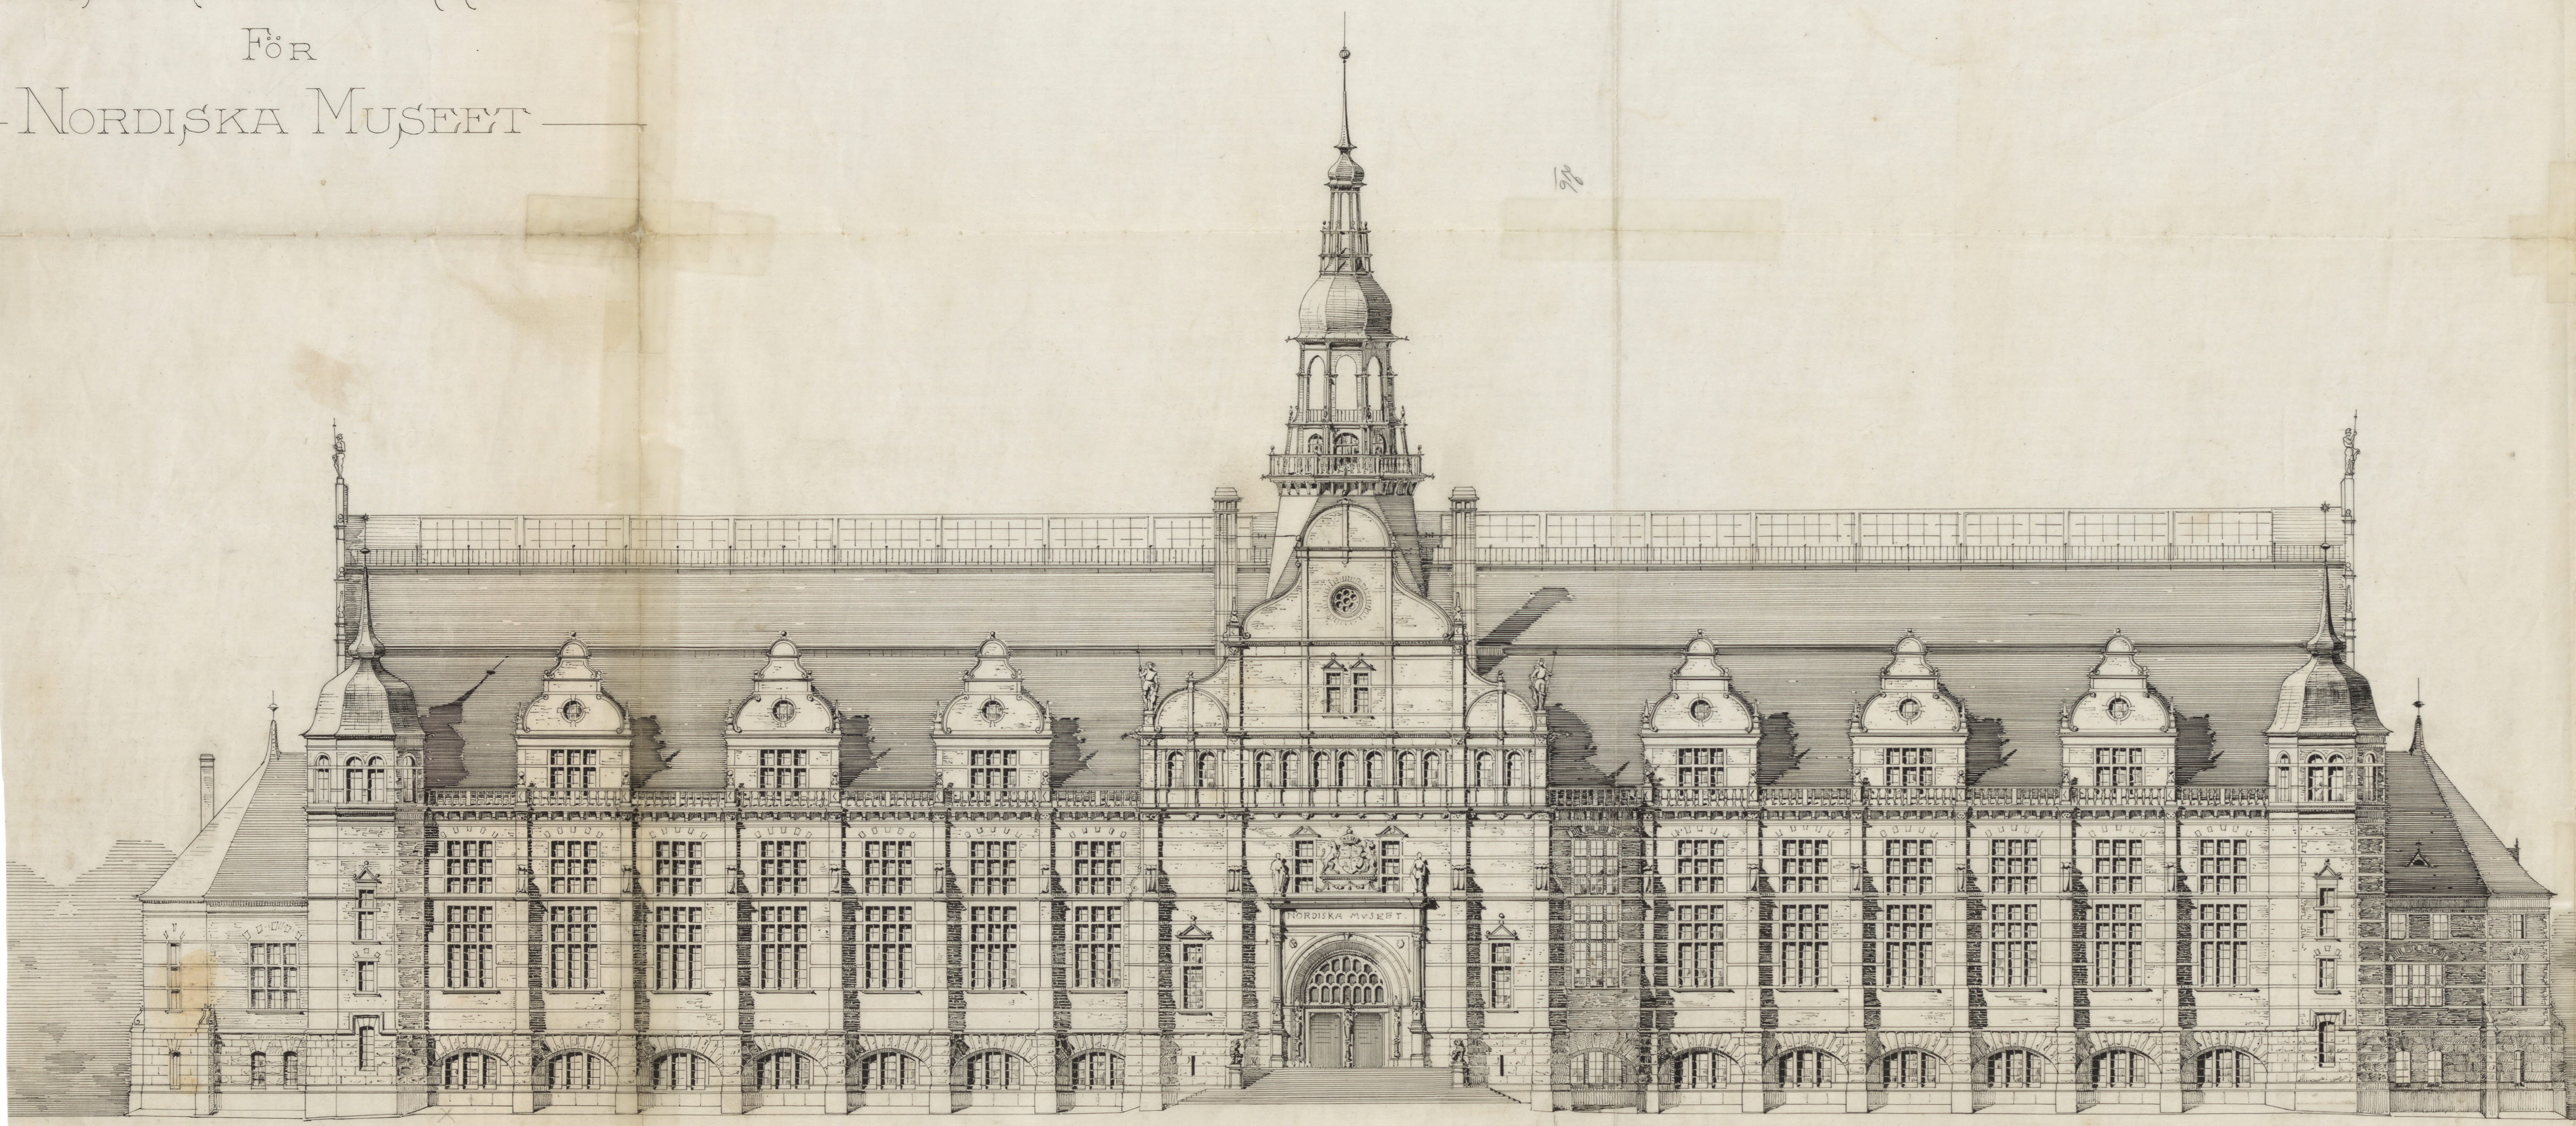

HUFVUDFASAD

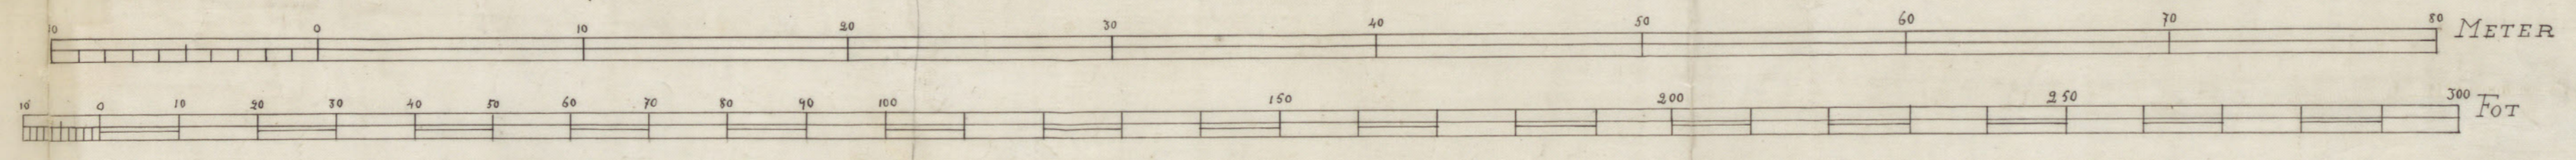

*Styrelsen med de fastställda
riktningen bestyrkes.
Stockholm den 28 Sept. 1892.
August Hedqvist*

*Emot denna jämt tecknade ritning finnes
Kongl. Specialkonstens Embetet ej skäl till an-
märkning. Stockholm den 12 April 1892*

Helge Jönvall

*J. G. Larson.
f. P. Hallman.*

Stg 7360

Byggnadsnämnden