


Plånen med den fastställda utbyggnaden bestyckad: 12/11/1964
Stockholm den 12/11/1964
P. Österlin

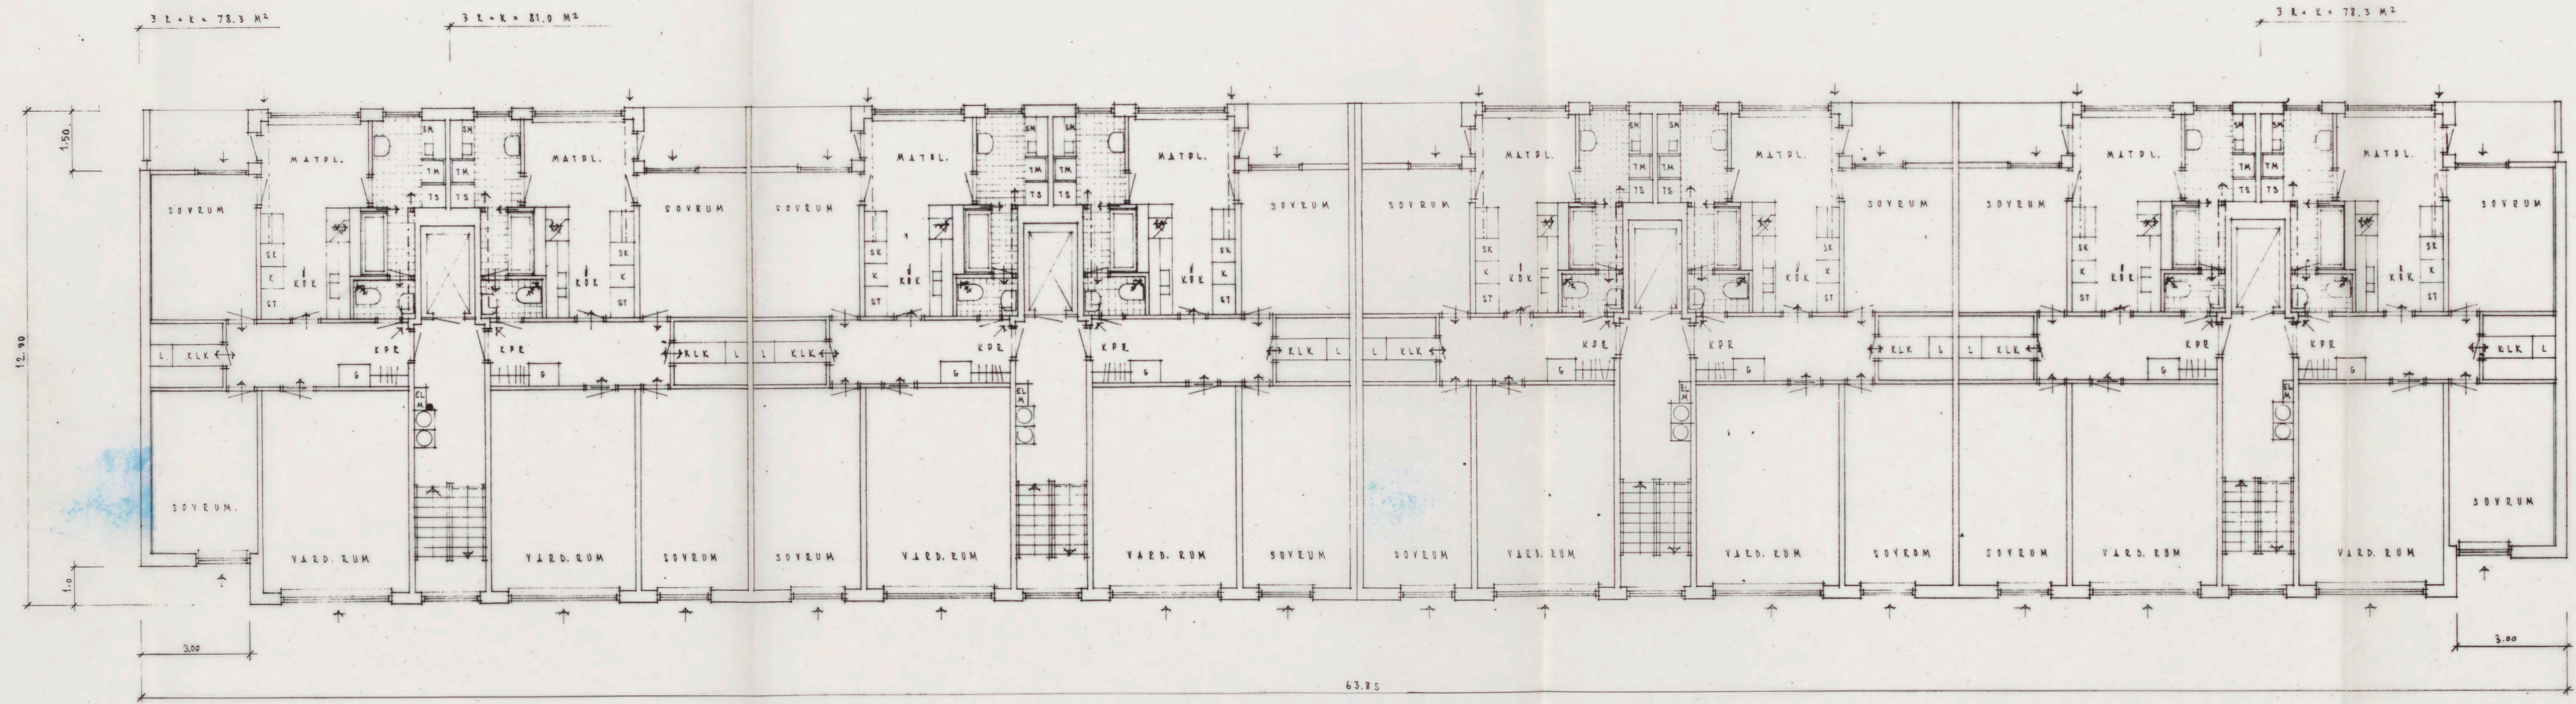

Obs! Övervakning till bygglovsmyndigheterna
brandtekniska i minst klass C/4
Stockholms stads fastighetsnämnd för dess del och med hänvisning till
landets kontraktkonstruktionsföreskrifter tillämpade vid utarbetandet av
konstruktionsplanerna. I de delar som inte omfattas av nämnda
konstruktionsföreskrifter skall bygglovsmyndigheterna tillämpa
behandling, liksom sådant arbeta utföras, som gäller för
Stockholm den 29/6/64

FÖRSLAG TILL NYBYGGNAD.

HUS 43

KV. JÄRNBÄRAREN

STOCKHOLM 4 1959

VÄNINGSPÅN 1:100

24 64 85

Int. i. Stockholms
stadsbyggnadskontoret
- 6 JUL 1961
Dnr. 241/64

Österlin, Johan Norwall
ARKITEKT S.E. ARKITEKT S.E.

MEKANISK VENTILATION ENL. SÄRSKILT PROGRAM

A52/182

