
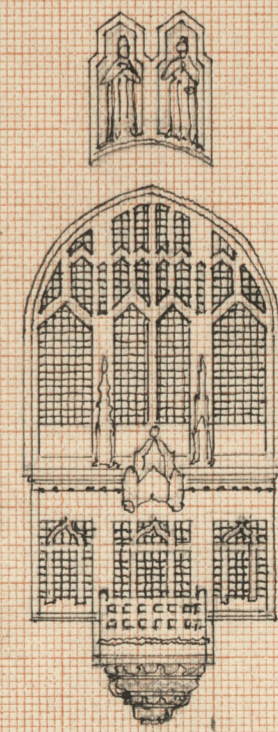
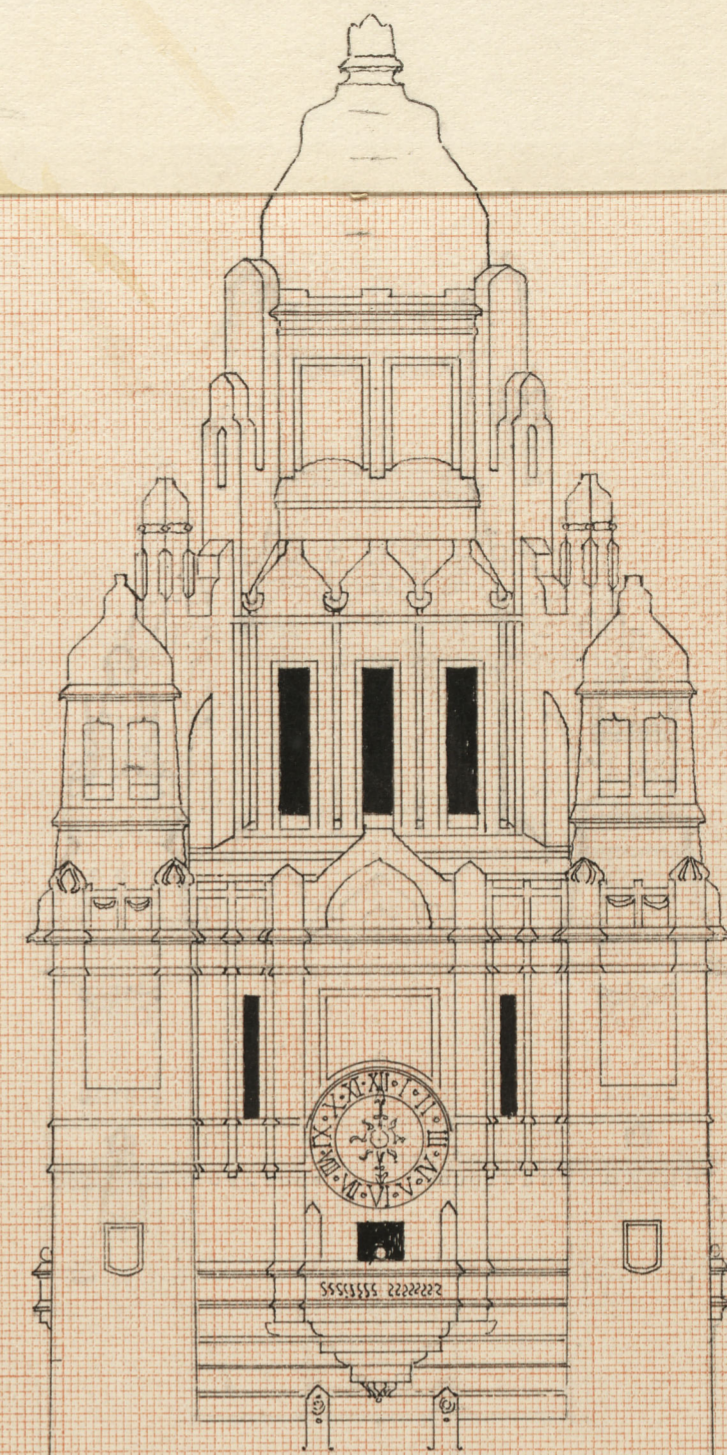


MÄLARDROTTS RÄDHUS

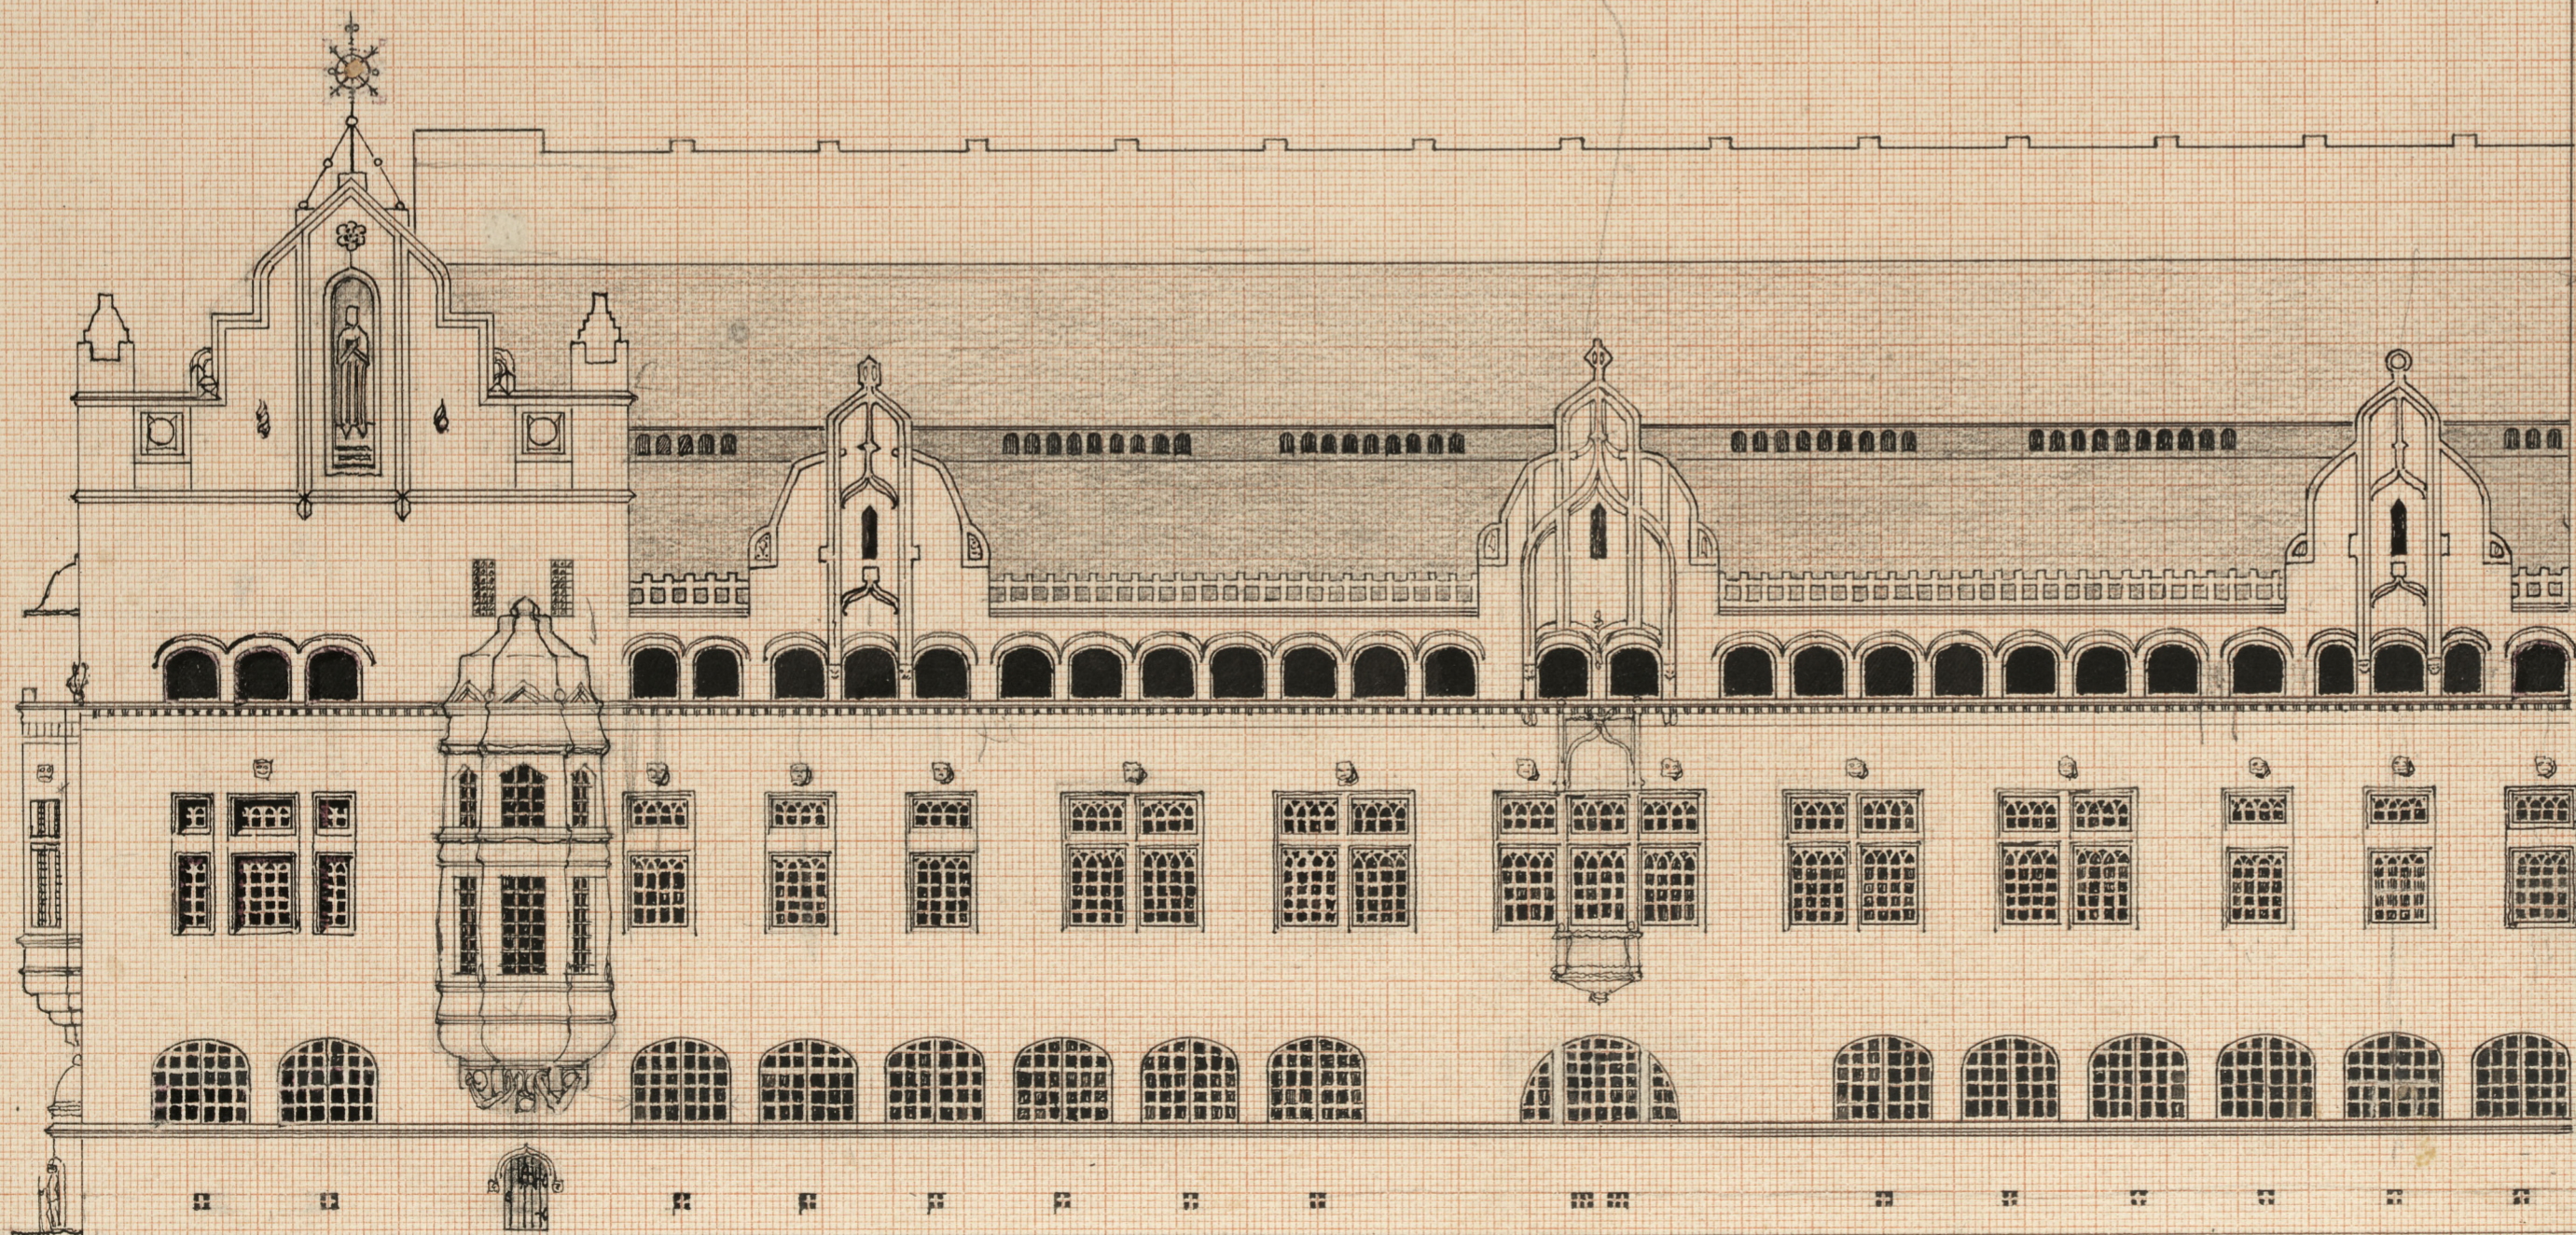

MÄLARDROTTS RÄDHUSRITNING
FASAD MOT MÄLARSTRANDVÄGEN
PL. 16

10 5 0 5 10 15 20 25 30 35 40 45 50 55 60 65-METER