

VIII. RESERVÄTTEGÅNGS-AFDELNING-EMBETS-RUM


IX. RESERVÄTTEGÅNGS-AFDELNING-EMBETS-RUM

IV. RÅDSTUFVURÄTTENS 5^{DE} AFDELNING-EMBETS-RUM

V. RÅDSTUFVURÄTTENS 4^{DE} AFDELNING-EMBETS-RUM

VI. RÅDSTUFVURÄTTENS 5^{TE} AFDELNING-EMBETS-RUM

VII. RÅDSTUFVURÄTTENS 6^{TE} AFDELNING-EMBETS-RUM

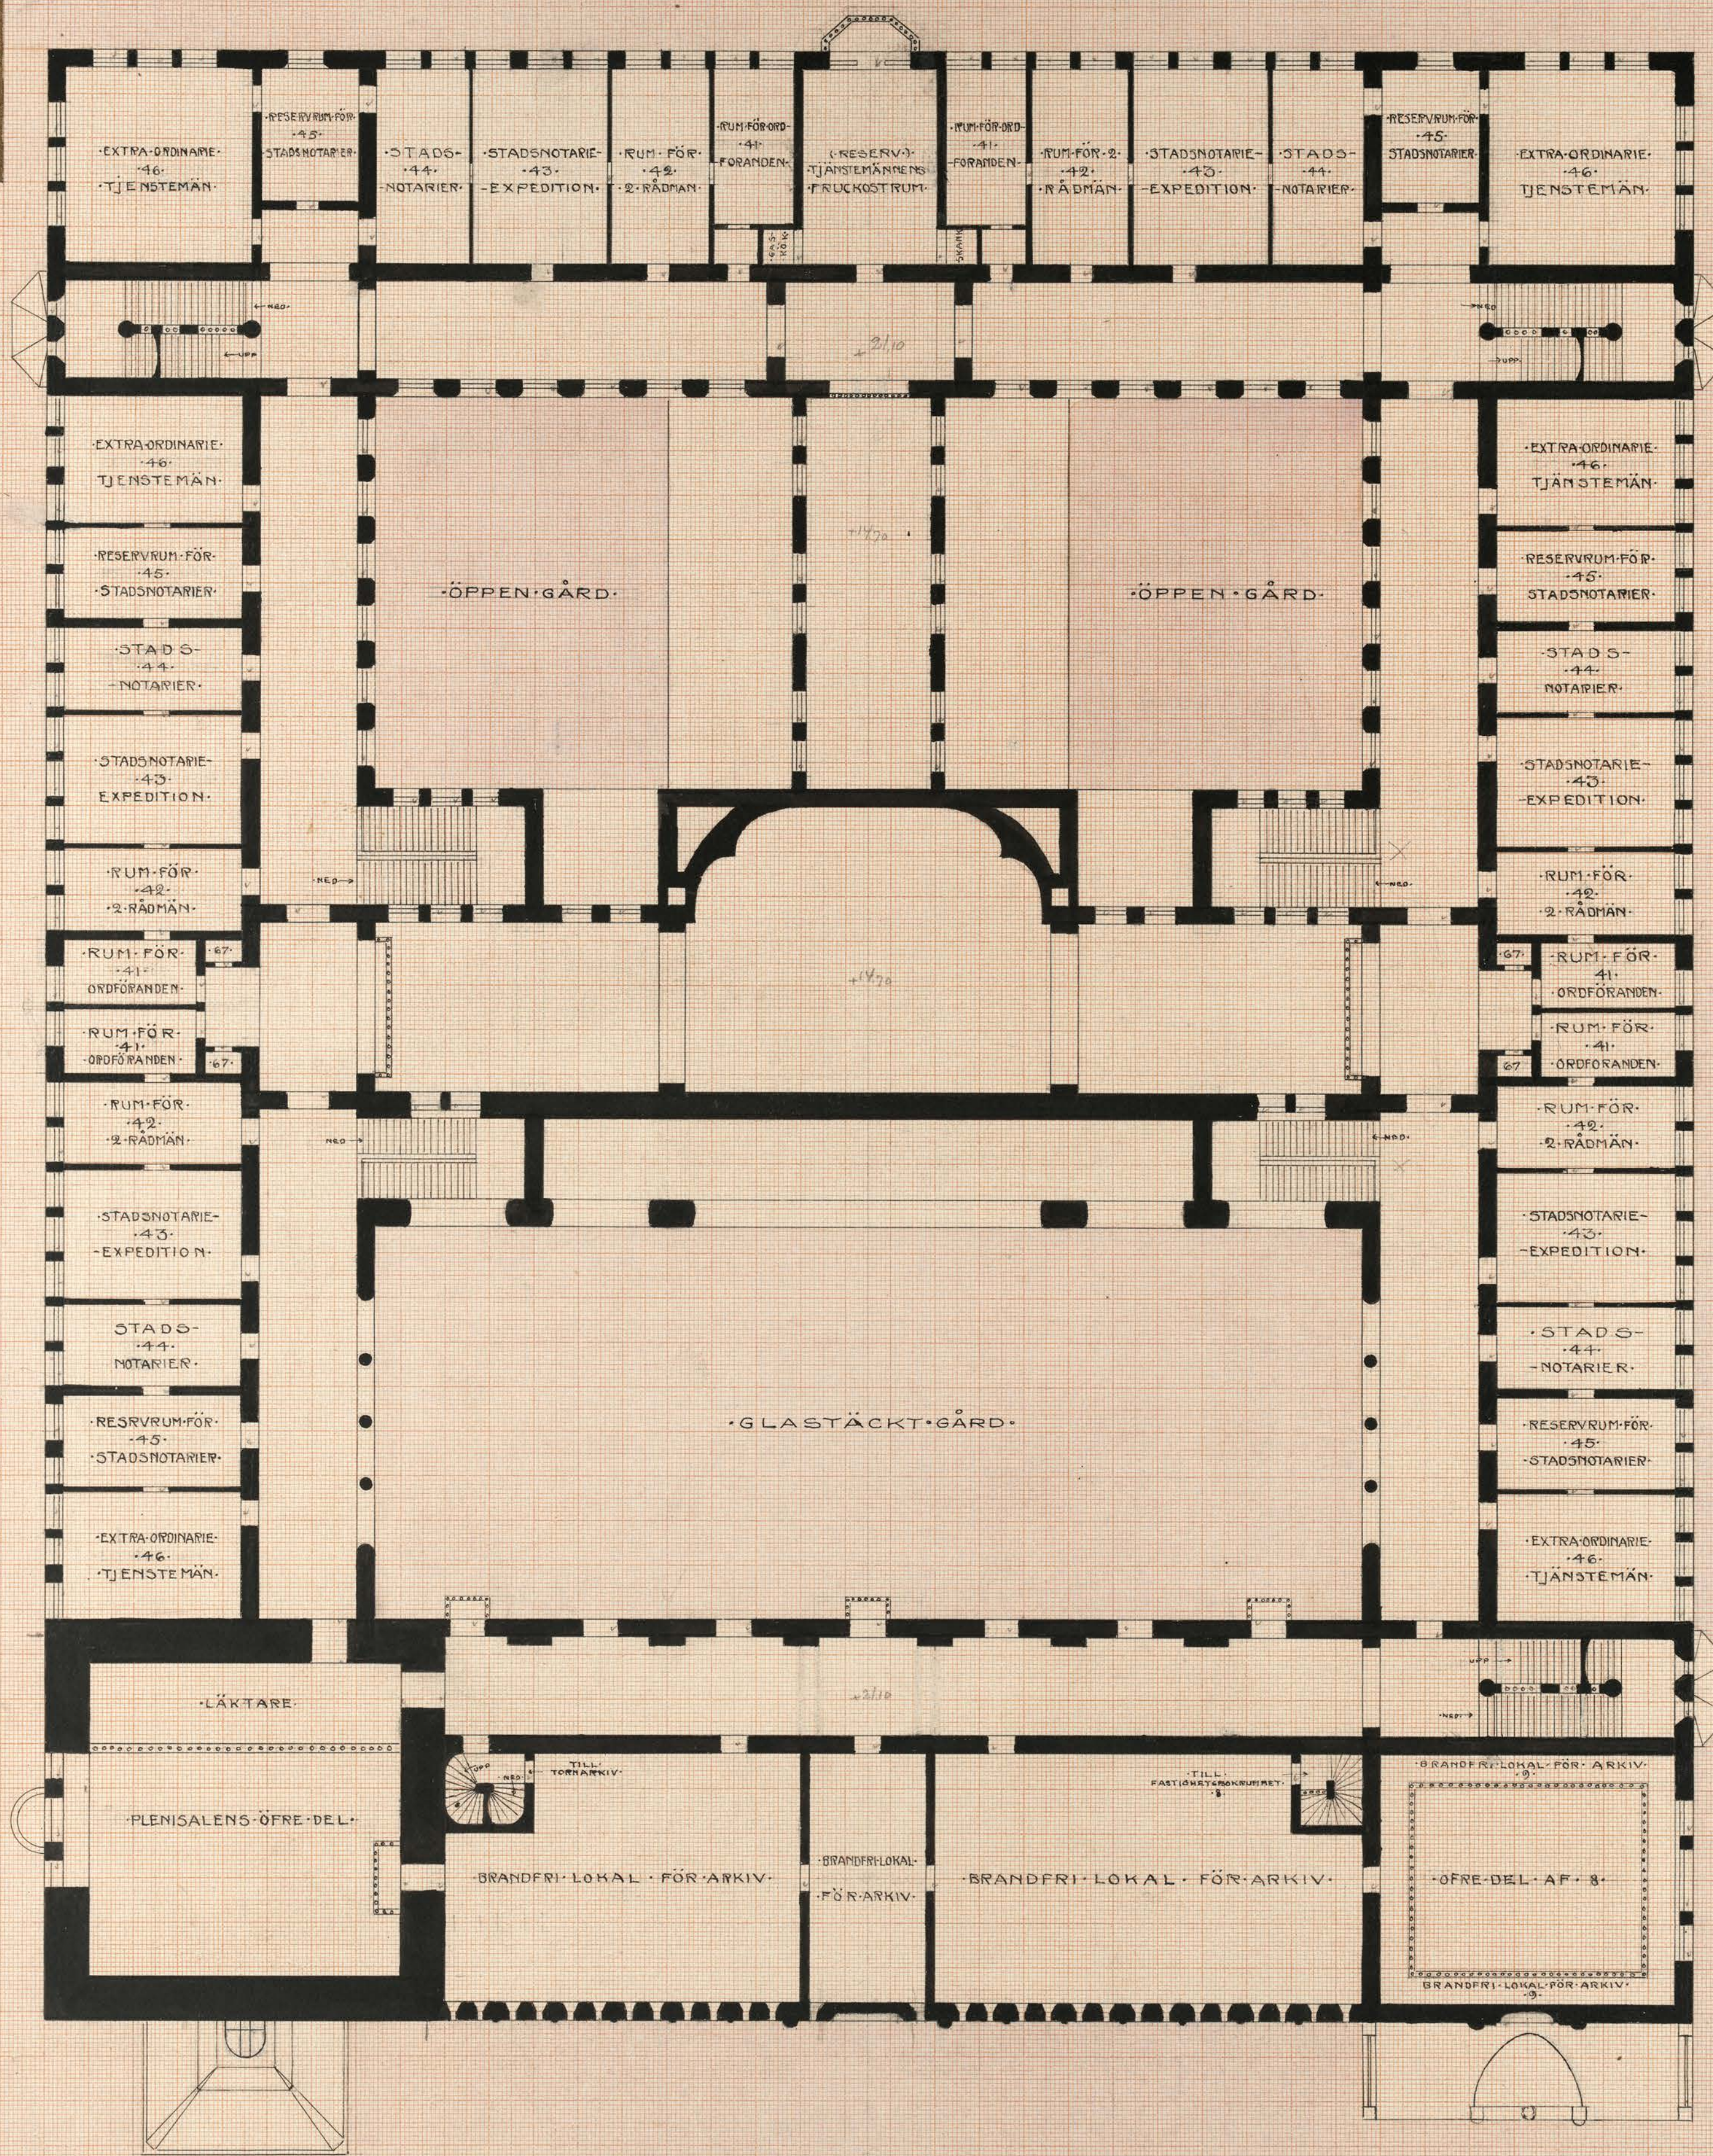

MAGISTRATEN OCH RÅDSTUFVURÄTTENS 1^{STE} AFDELNING A

MÄLARDROTTS RÅDHUSRITNING
PLAN AF VÅNINGEN 2 TR UPP
PL 6

