



Blått med den färdiga
återigen beaktat 13/8 1964
Skallat av
Pirger Schmidt

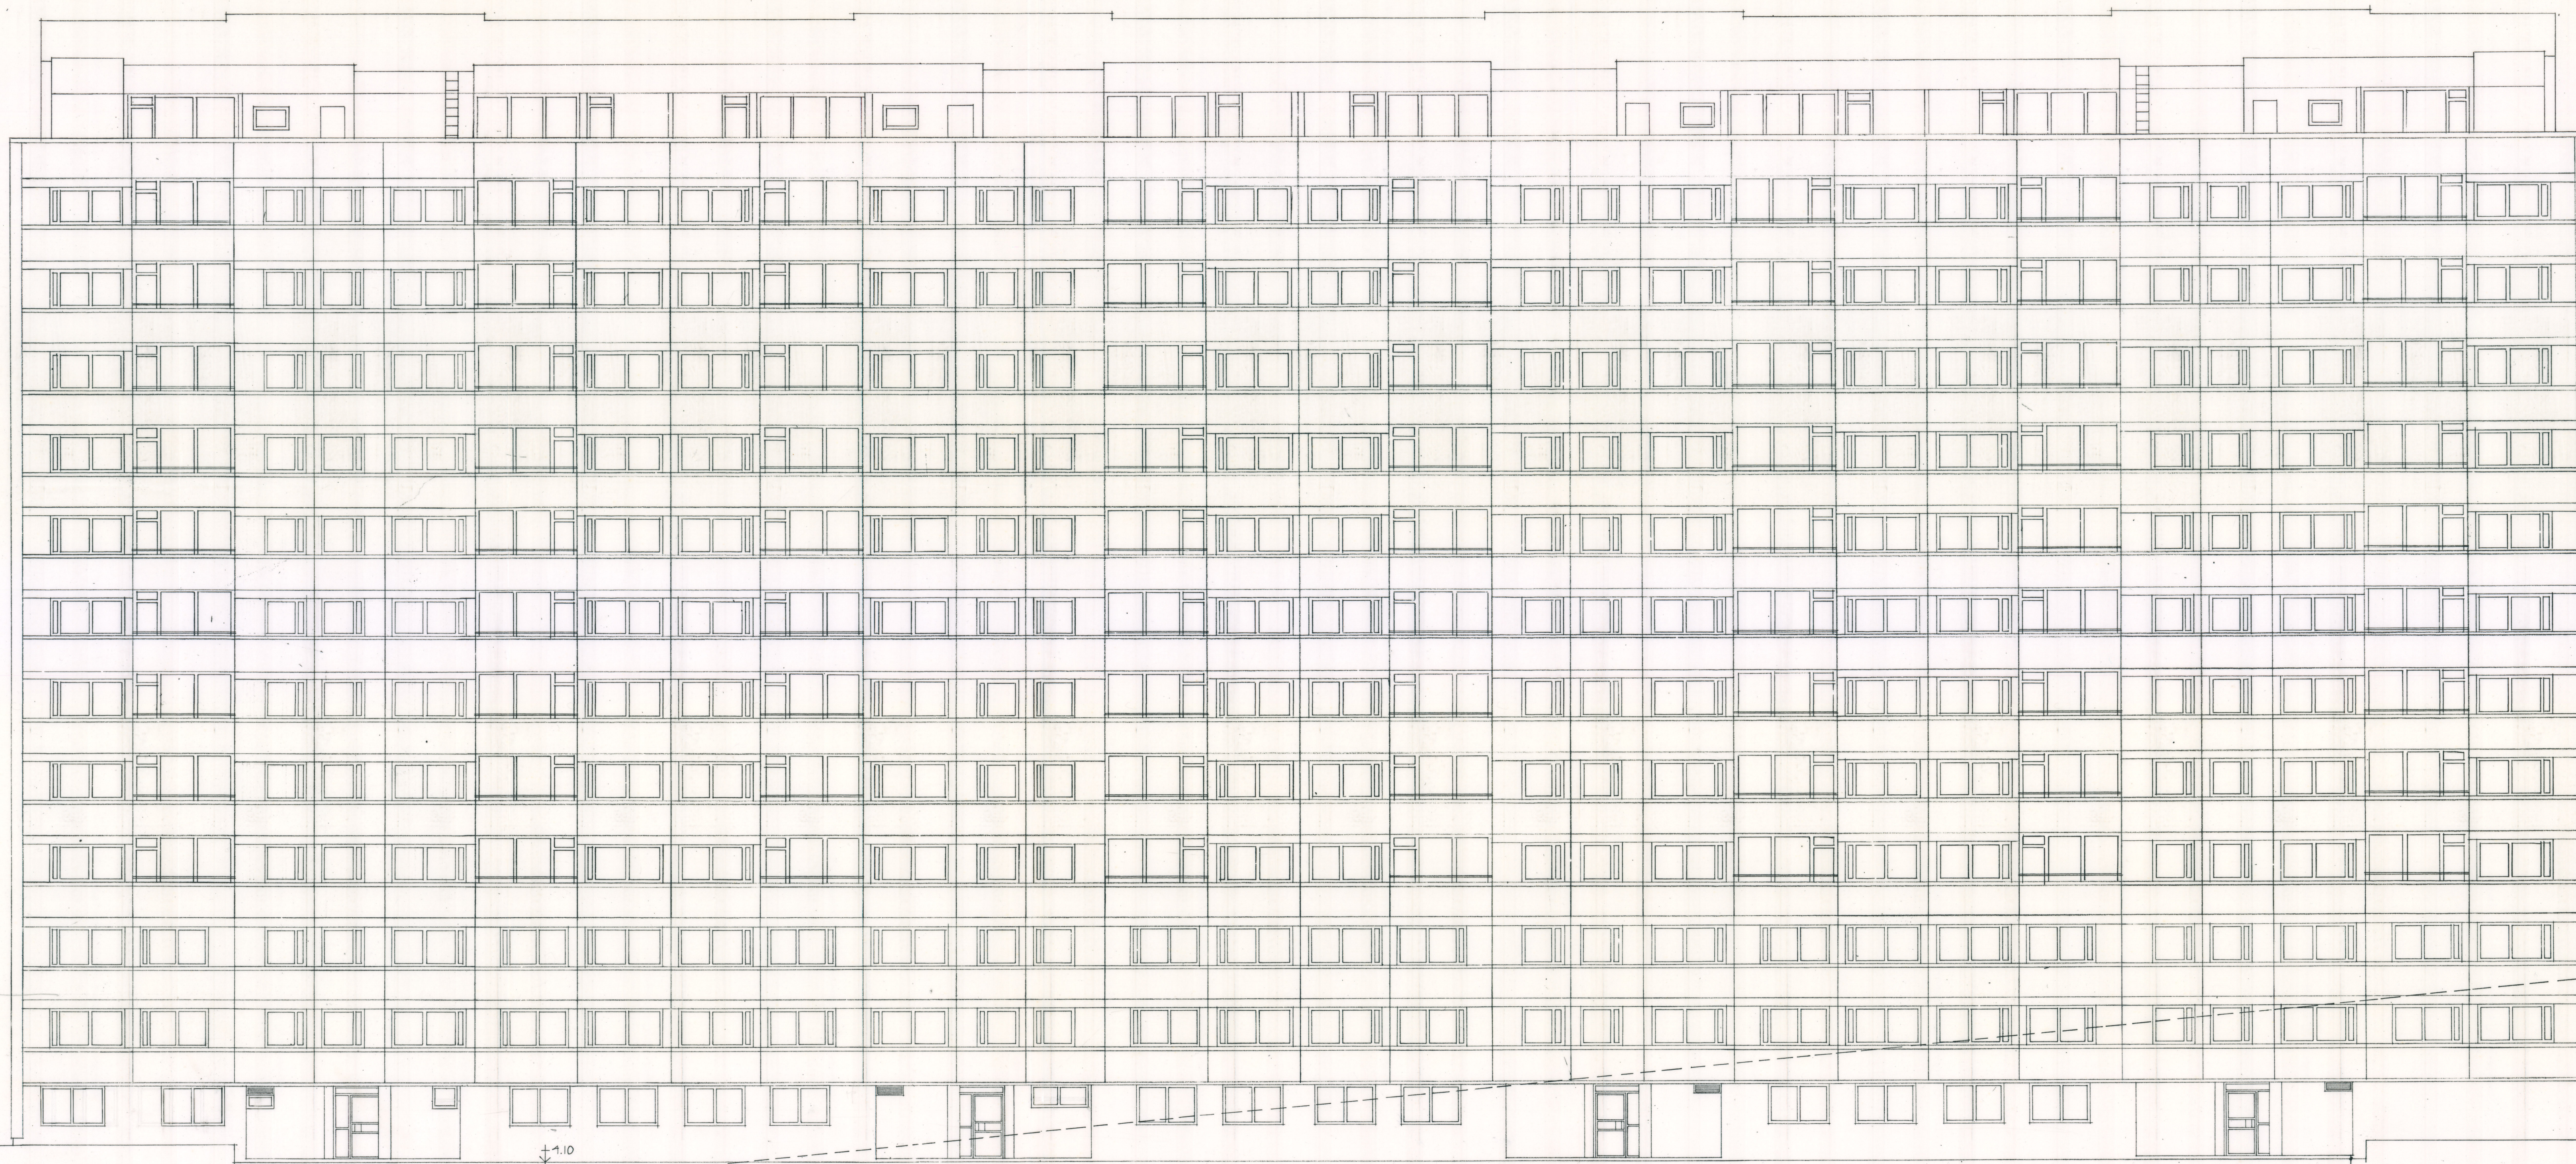

10 varn

NUVARANDE MARKLINJE
(UNGEFÄRLIG)

FÖRESLAGEN MARKLINJE

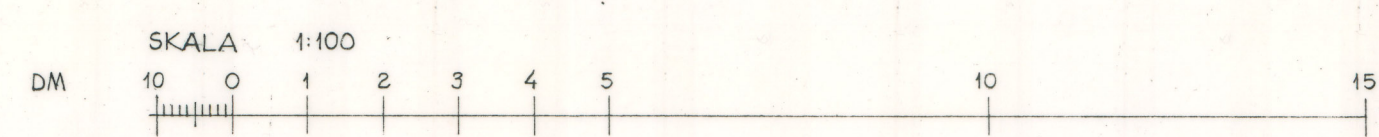

FASADEN RITAD UTPLANAD

STADSBYGGNADSKONTORET
Dnr. 616.5/63
29 OKT 1963

KV KULLTORP NR 5	SÖDERMALM
HUS D	PLAN NR
KONKAVA FASADEN	D 20
skala 1:100	29.10.63

ÅKE AHLSTRÖM KELL ÅSTRÖM ARKITER
Box Målarstrand 12 Stockholm K Tel 542820 542821

Åke Ahlström

A. 61568