


753
1898

Vän. 4tr

RITNING TILL NYBYGGNAD Å JÖMTEN N:16 QV:GRUNDLÄGGAREN
INOM JOHANNES FÖRSAMLING HÄLECKILLAN 5

2030

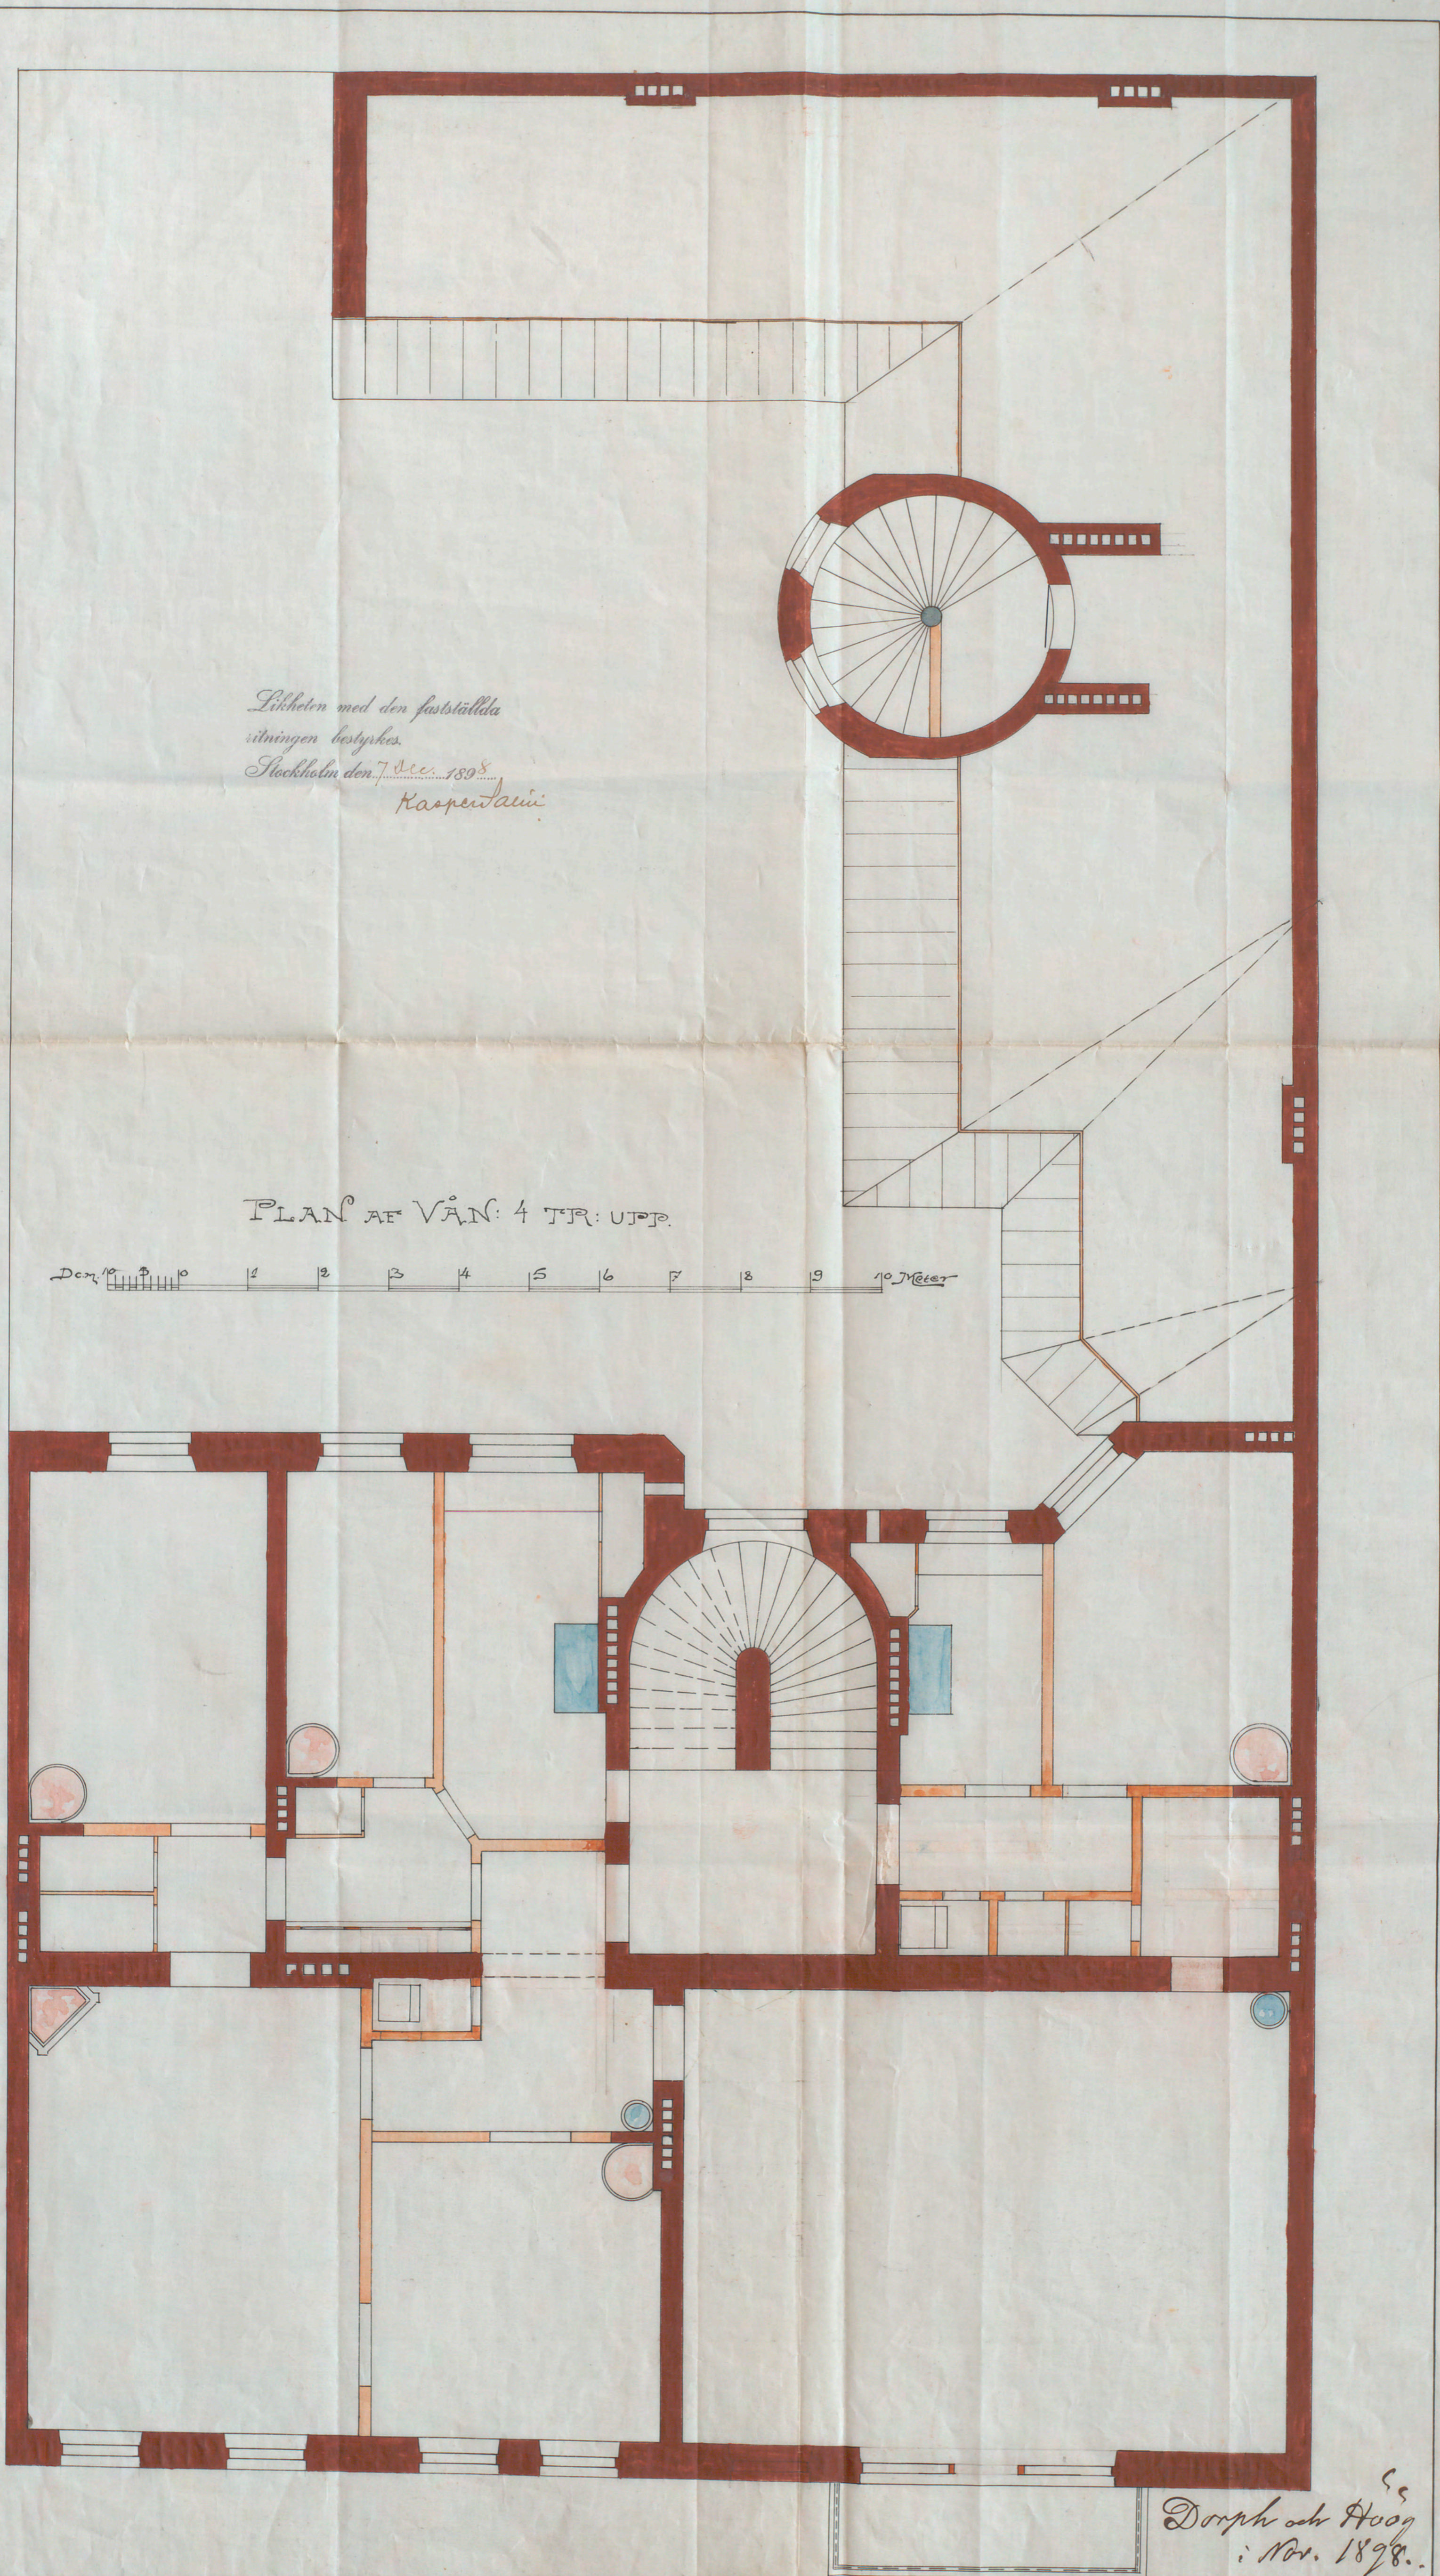

Likheten med den fastställda
ritningen bestyrkes.
Stockholm den 7 Dec. 1898.
Kasperiani

PLAN AF VÄN: 4 TR: UPP.

Den 10 11 12 13 14 15 16 17 18 19 10 Meter

55
Dorph och Hoog
i Nov. 1898.

A 45983