


MÅLARDROTTS

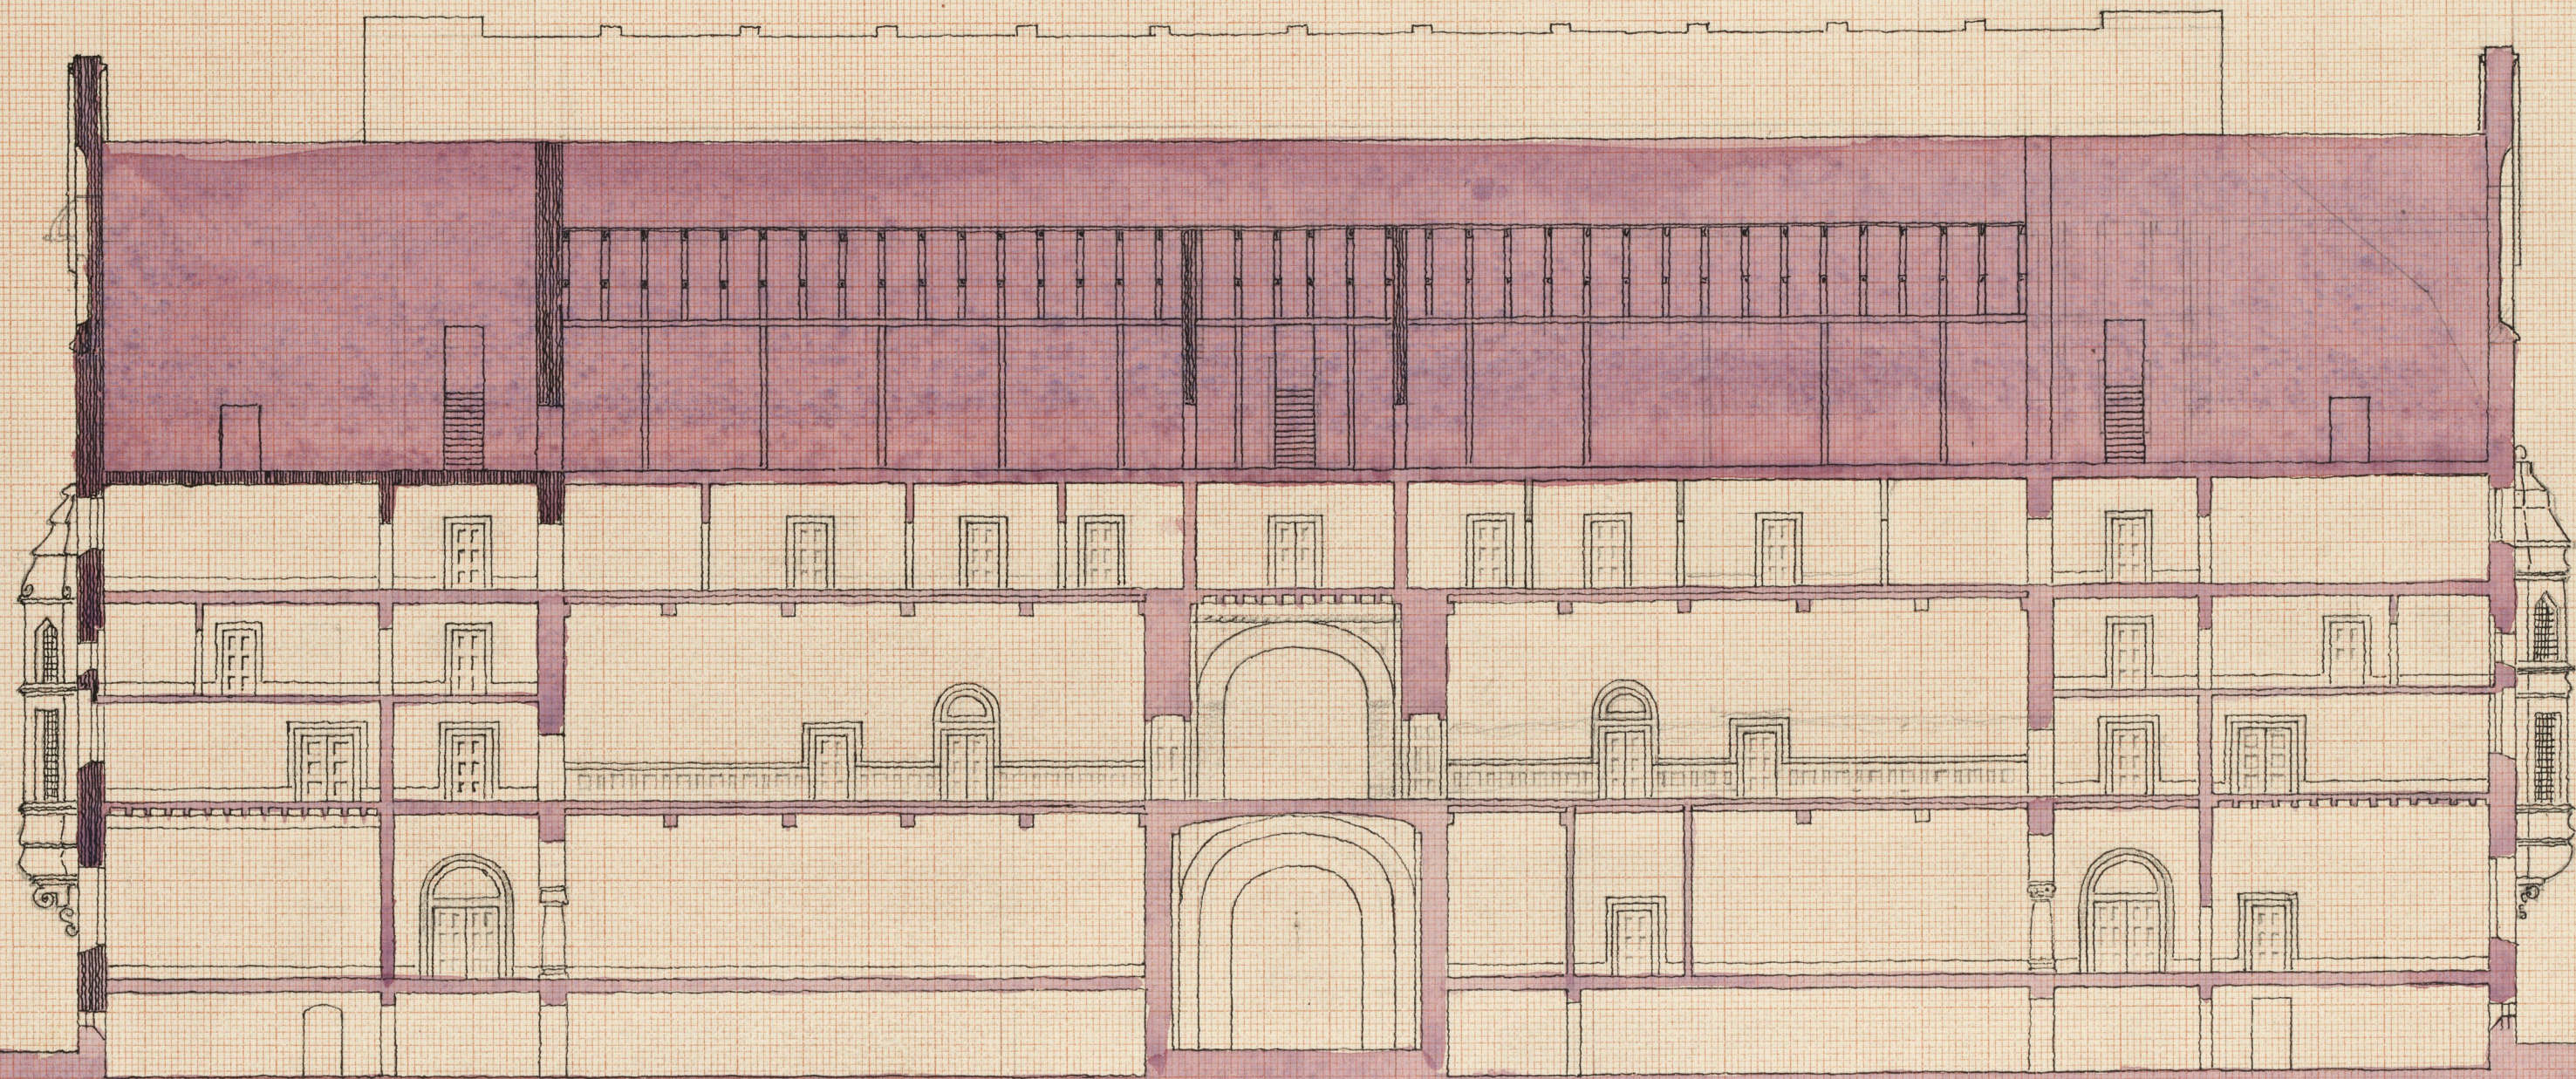

MÅLARDROTTS RÅDHUSRITNING  
SEKTION I. L — M.  
PL. 12.

