



VÄNING 9 TR

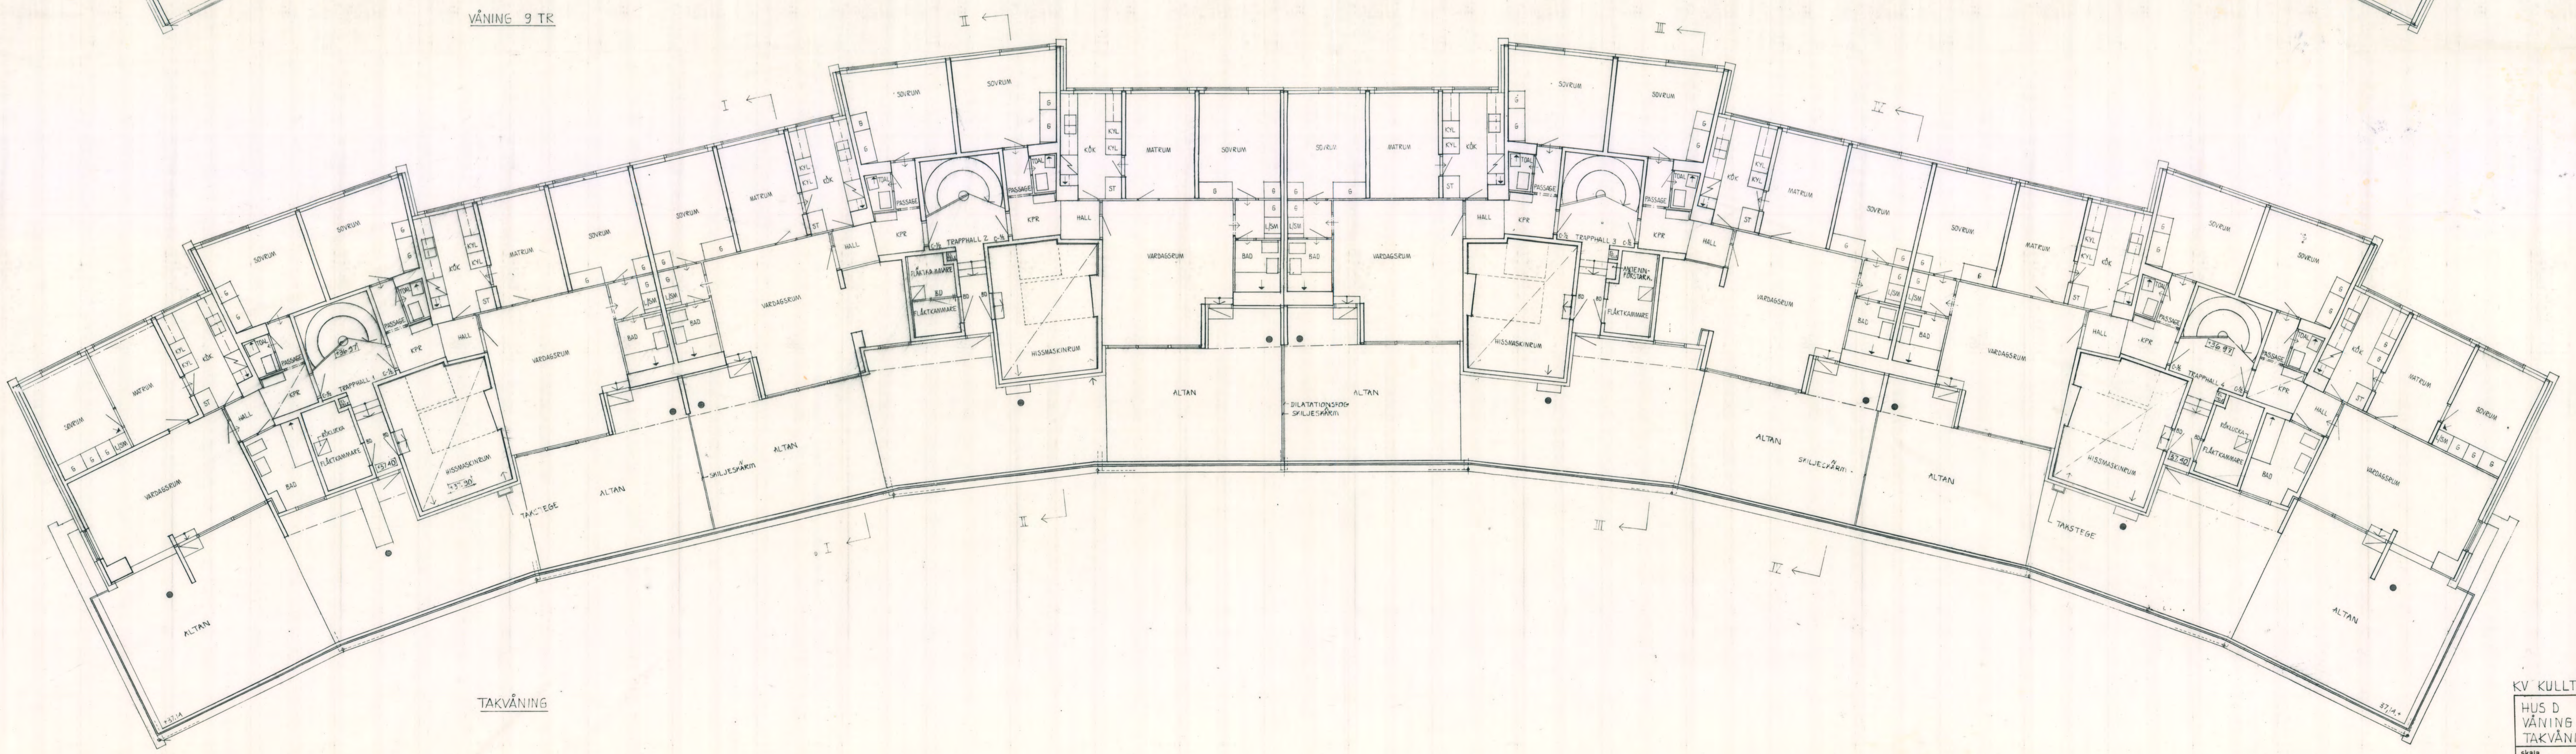

TAKVÄNING

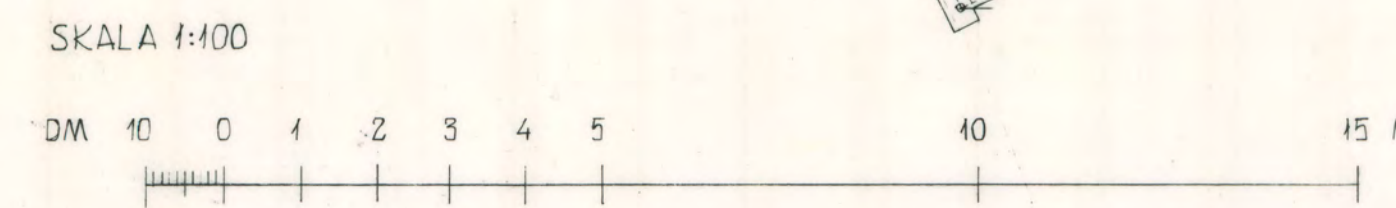

Stadsbyggnadsförvaltningen
 SÖDERMALM
 85-71
 646 9/63
 2 5 OKT 1966

KV KULLTORP NR 5 SÖDERMALM

HUS D	VÄNING 9 TR	TAKVÄNING	RITA NR
			D 13
SKALA	1:100	datum	20-10-66
		sign	CH

ÅKE AHLSTRÖM KELL ÅSTRÖM ARKITEKTER SÄB
 Mälarslätten 12 Stockholm S Tel 542820 542821

Åke Ahlström