


14 2/3  
1952

BEVARAS 39

ING. TILL BYGGSÄMÅNDEN  
21 JUNI 1952

Likheten med den fastställda  
skningen beaktas  
Stockholm den 25 aug. 1952  
Viv Ocklin

Av Stockholms stads byggnadsnämnd förklarad som godkänd den 25 augusti 1952  
Knut Liljebom  
Förordnande  
Stockholm den 20/7 1952  
E. Sjöström  
Byggnadsnämndens sekreterare

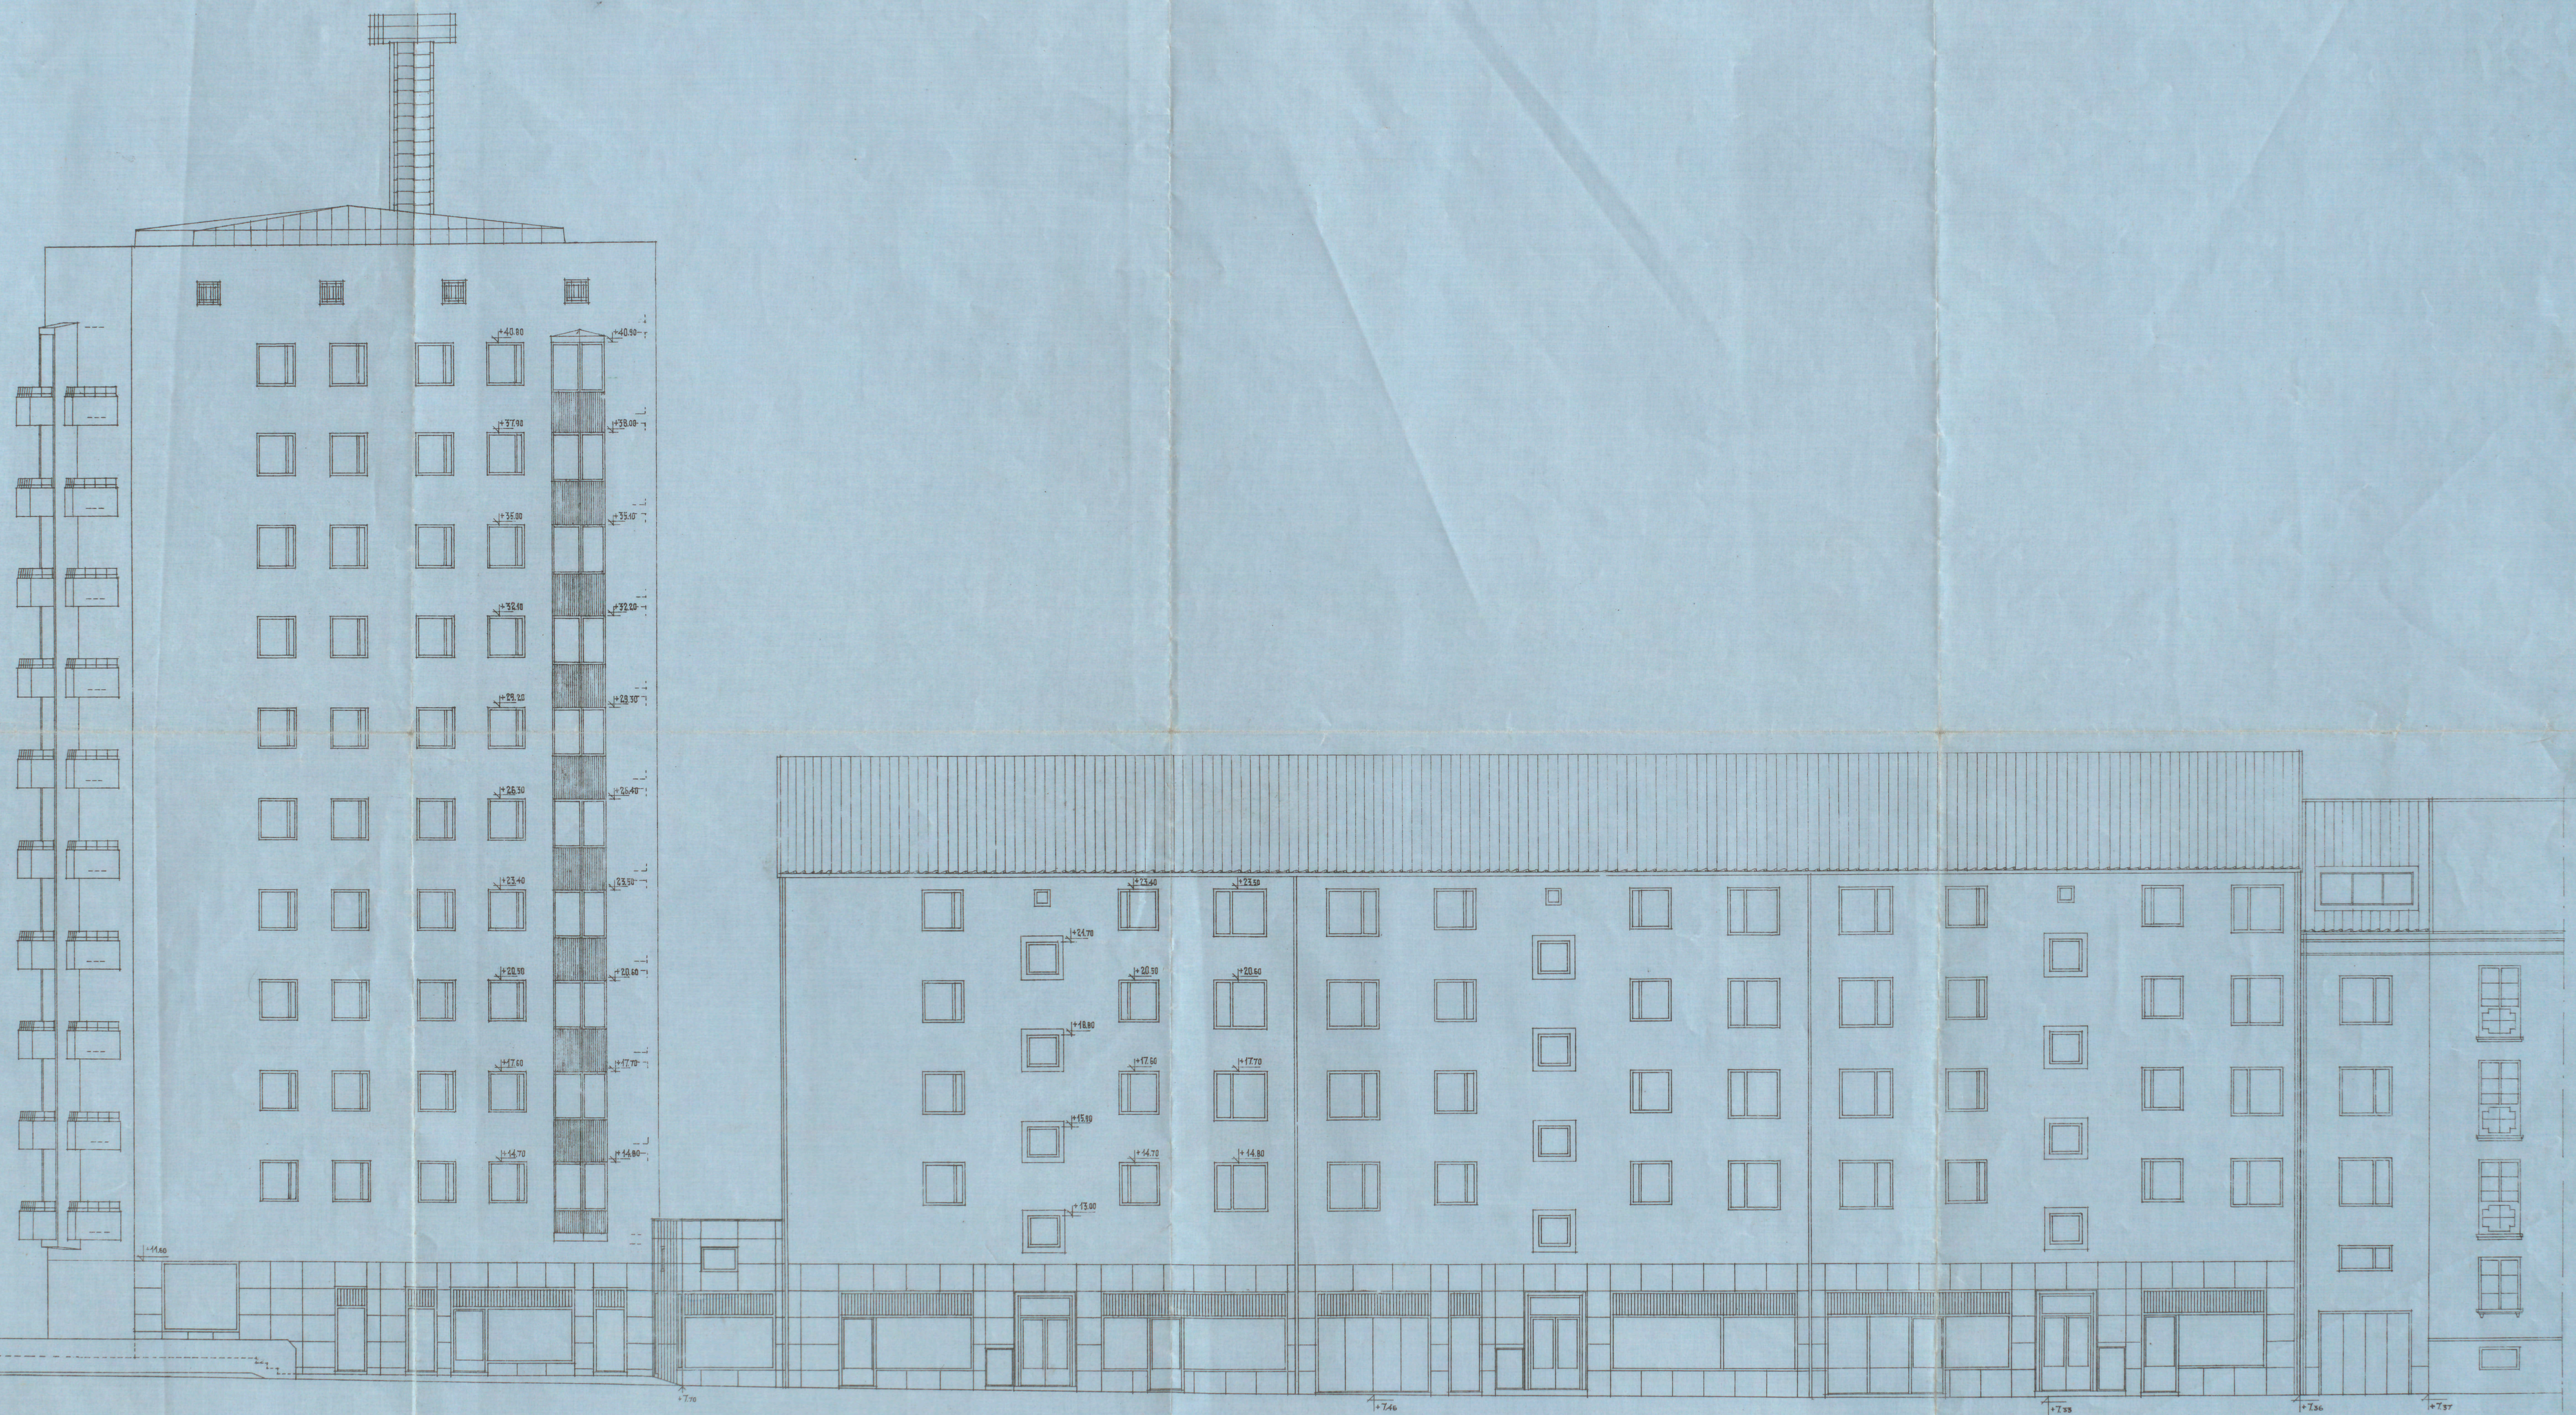

34

00037

KVARTERET FASANEN NR 13  
FASAD MOT NÖRDPÅST  
RELATIONSRTNING  
STOCKHOLM DEN 27.6.52  
TORÉ VIRGIC ARCHITECT SAN  
109. NR. 13  
STOCKHOLMS STADS BYGGNADSNÄMNDEN  
RUSKVÄGEN 104 ELVINGE S PROJEKT. Y. 1

SKALA 1:100

A 25785