


№ 7 J.  
1945

18

17 NOV. 1945

Likheten med den fastställda  
utgången bestrykes:  
Stockholm den 19 jan. 1946  
Nils Österlin  
18

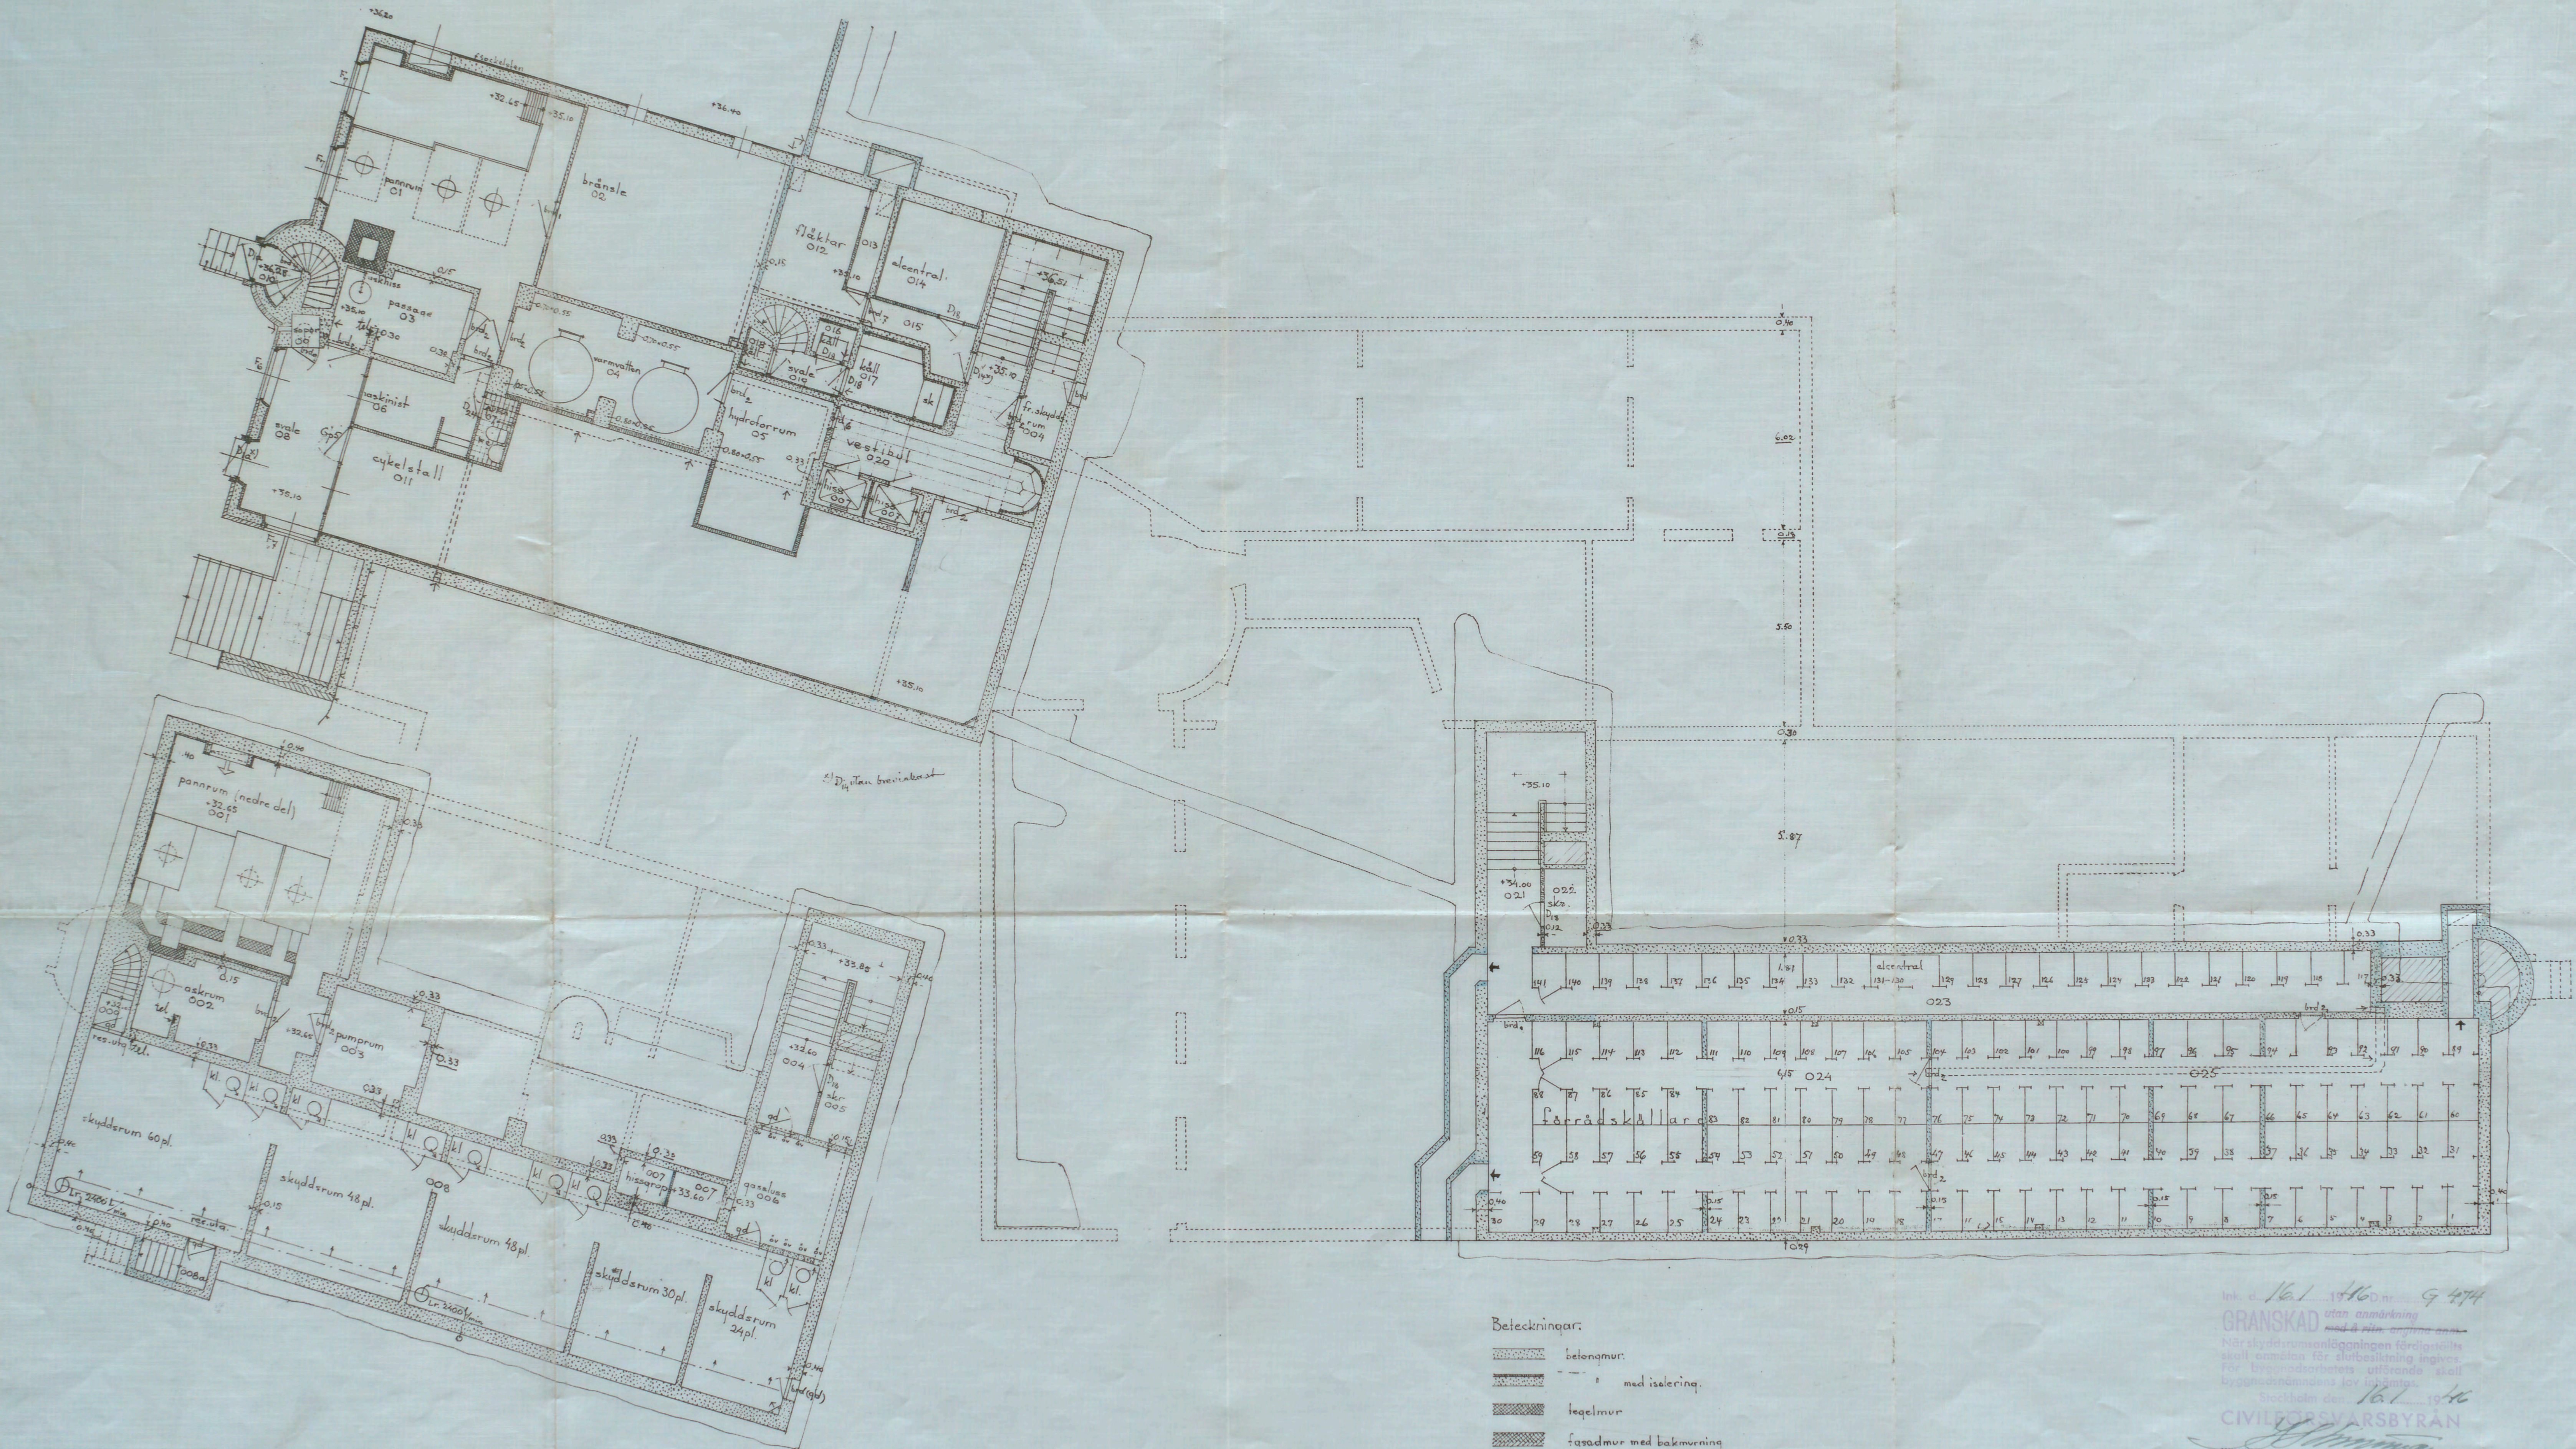


- Beteckningar:
- betongmur
  - med isolering
  - tegelmur
  - fasadmur med bakmurning
  - splanvåg

Ink. d. 16/1 1946 nr. 9474  
GRANSKAD utan anmärkning  
När skyddsrumsläggningen färdigställes  
skall samråda för slutbesiktning ingävas.  
För byggnadsverkets utgående skall  
byggnadsritningens ser. förbehållas.  
Stockholm den 16/1 1946  
CIVILFÖRSVARSBYRÅN  
H. Malmgren

Kj. VÄRJAN I  
Ändringsritning  
Kj. VÄRJAN BOSTADSHUS FÖR  
ENSAMSTÄNDE SJÄLV-  
FÖRSÖRJANDE KVINNOR  
Nedre och övre källaren  
Justerad. Hets. drapper m.m. d. 6/9 44

STOCKHOLMS HÖGSKOLA  
KONSTFORSKNINGEN  
388  
Lop. nr. 2/51  
R. Matt. Carlsson  
Mellan

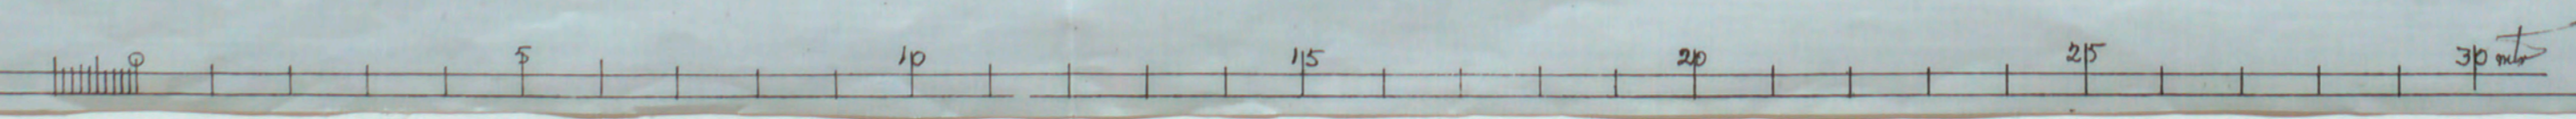

A. 140833