



(AU)

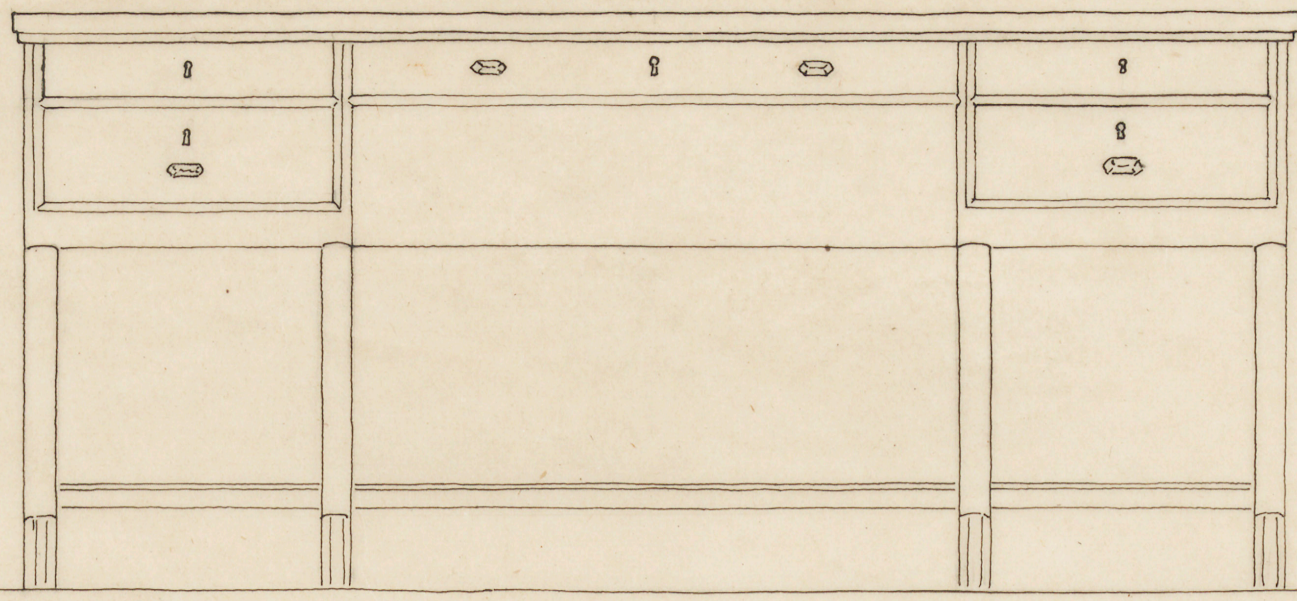


SKRIVBORD

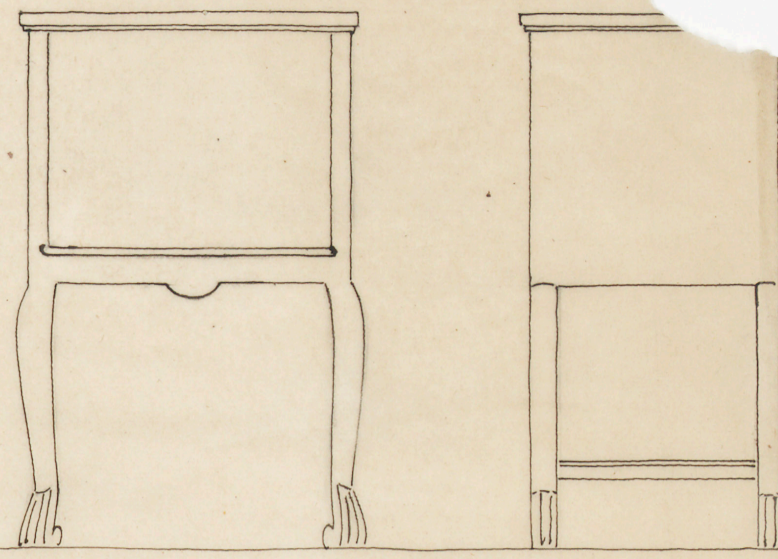


1ST. TELEFONBORD.


(AV)

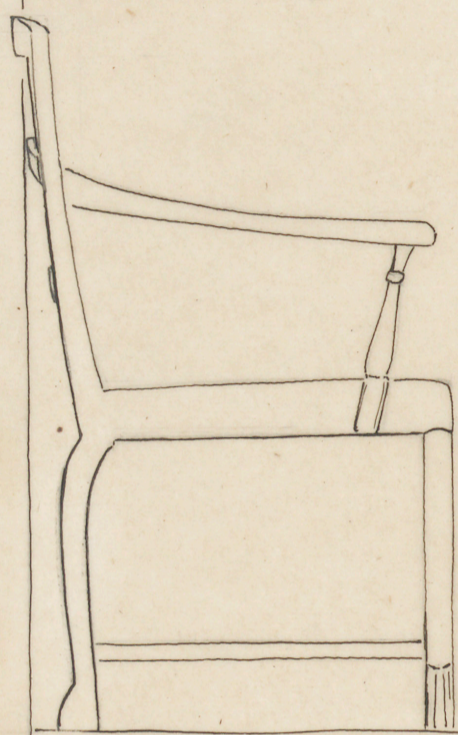

5ST. (AX)


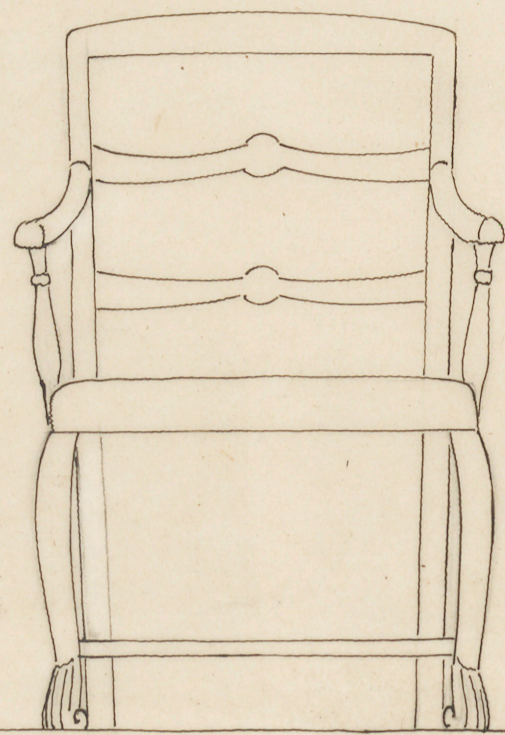


KÄRMSTOL


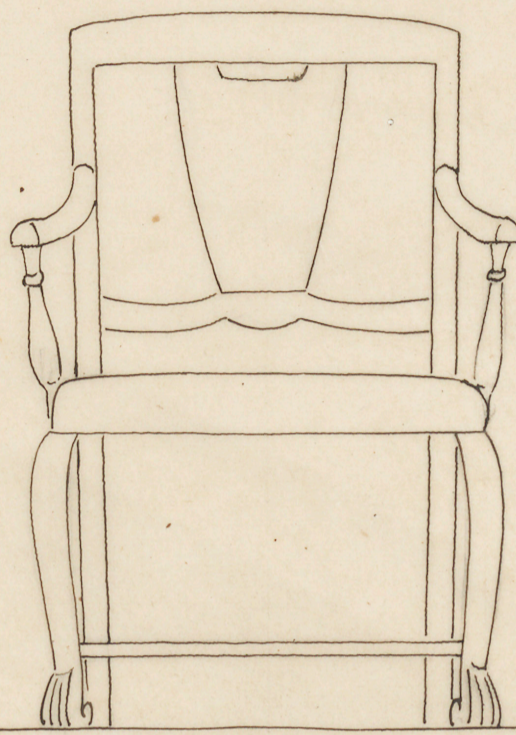


1ST. (AY)


SKRIVSTOL

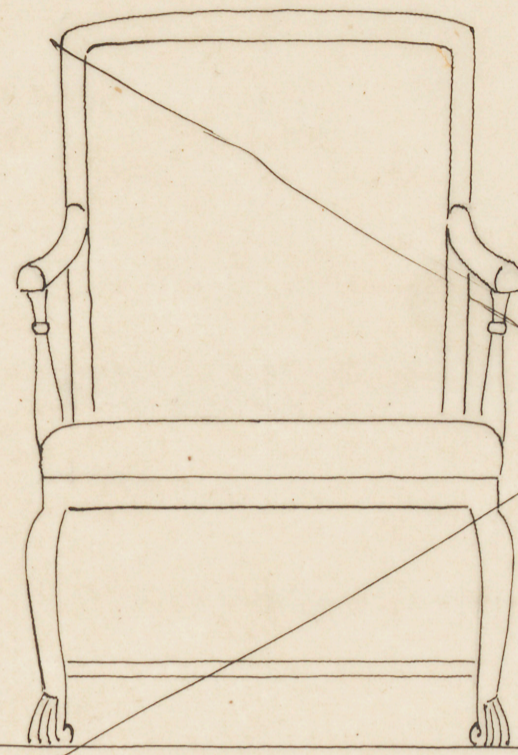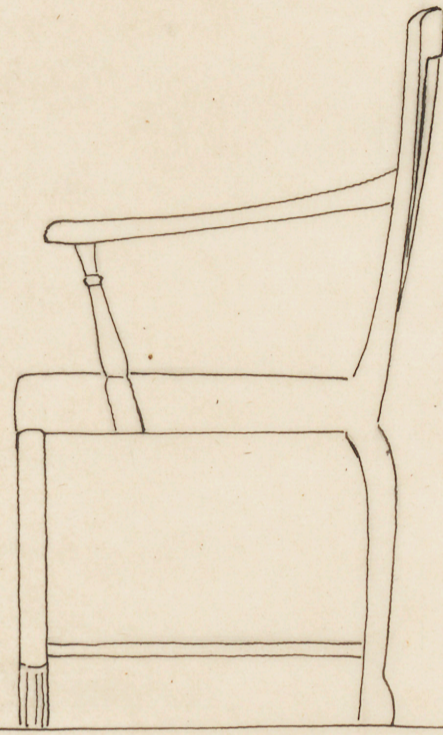


LÄNSTOL

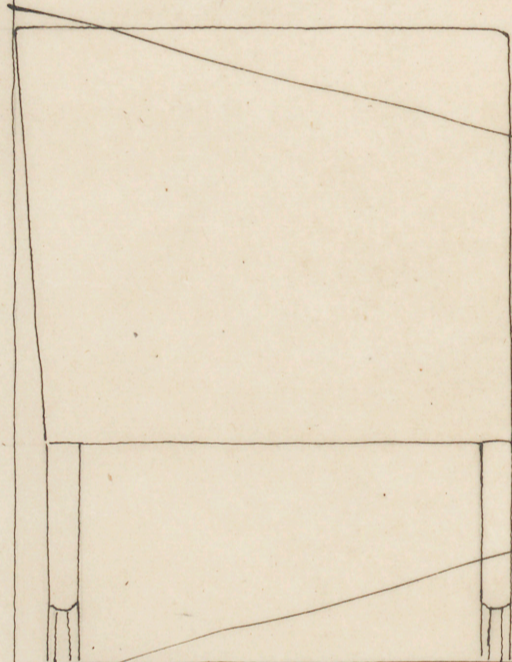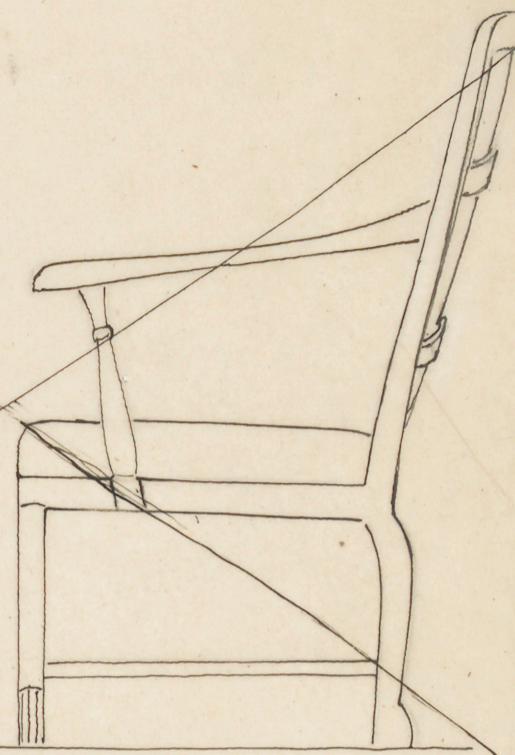

SOFFA

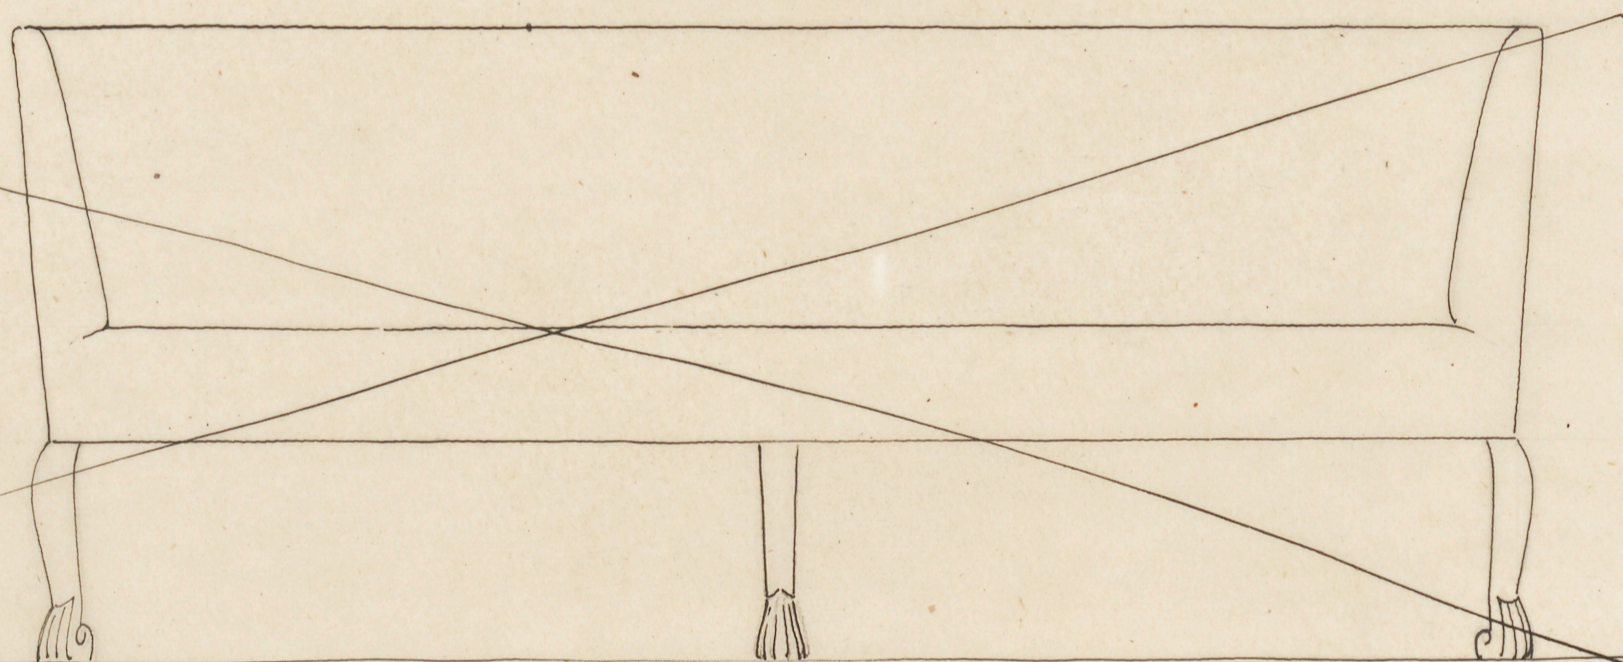


(AZ)

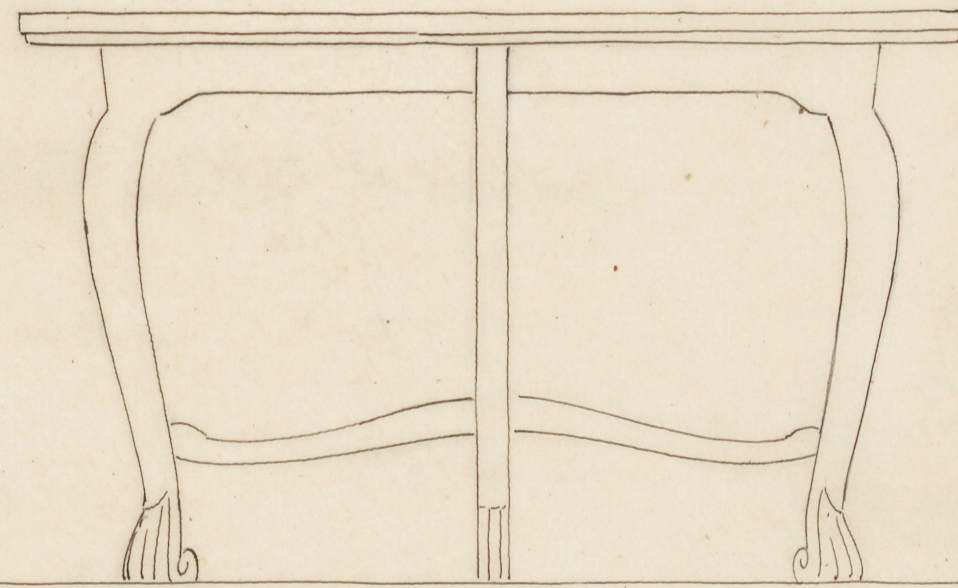


RUNT BORD.

(AA) 1ST.

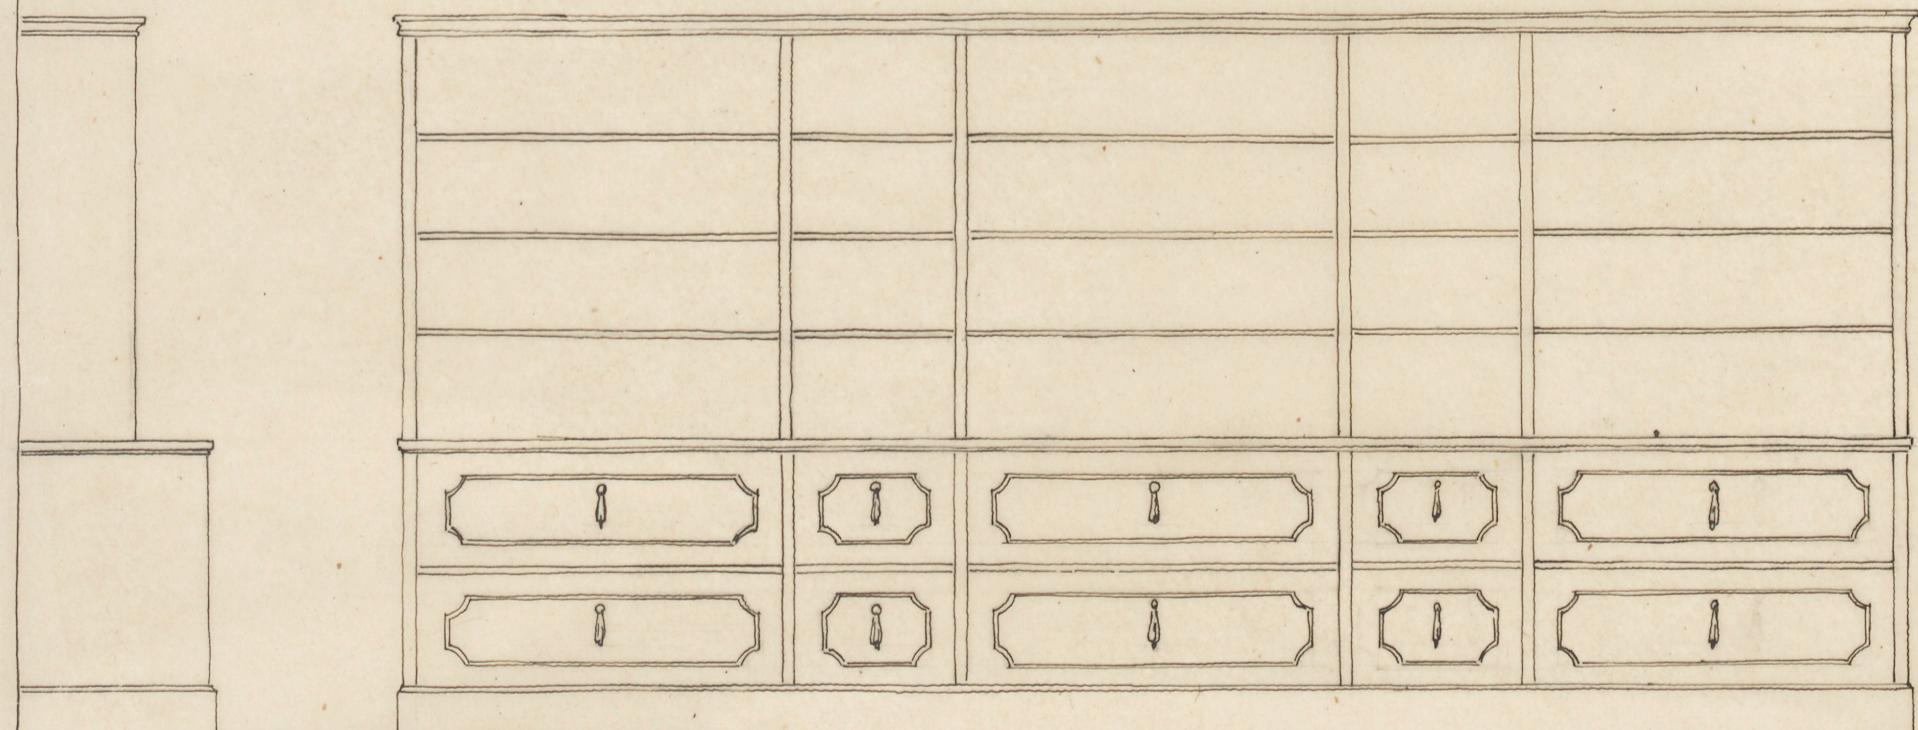


BOKHYLLA med underskåp inrett med 4st. vertikalfack 6st. lådor för handlingar

SKALA 1/30

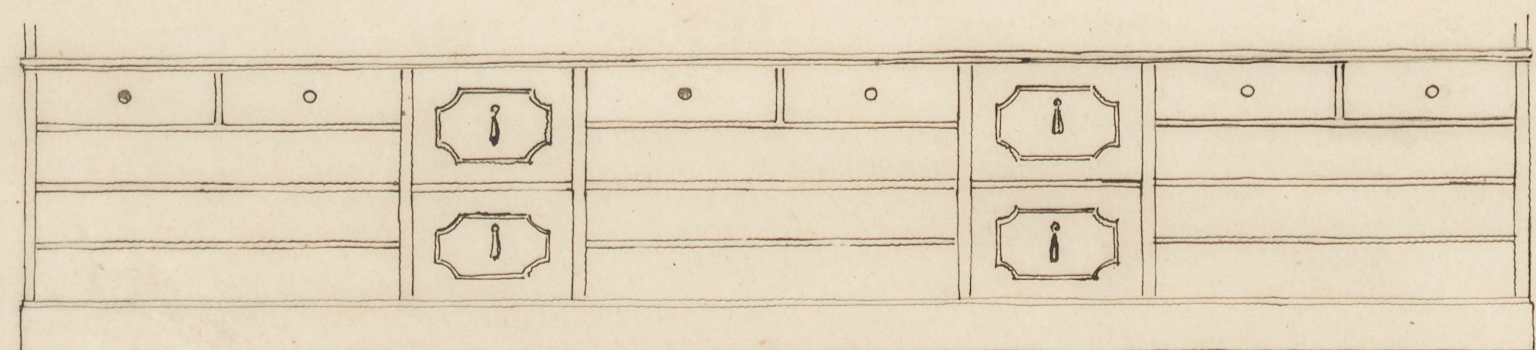

UNDERSKÅPETS INREDNING



(AA)

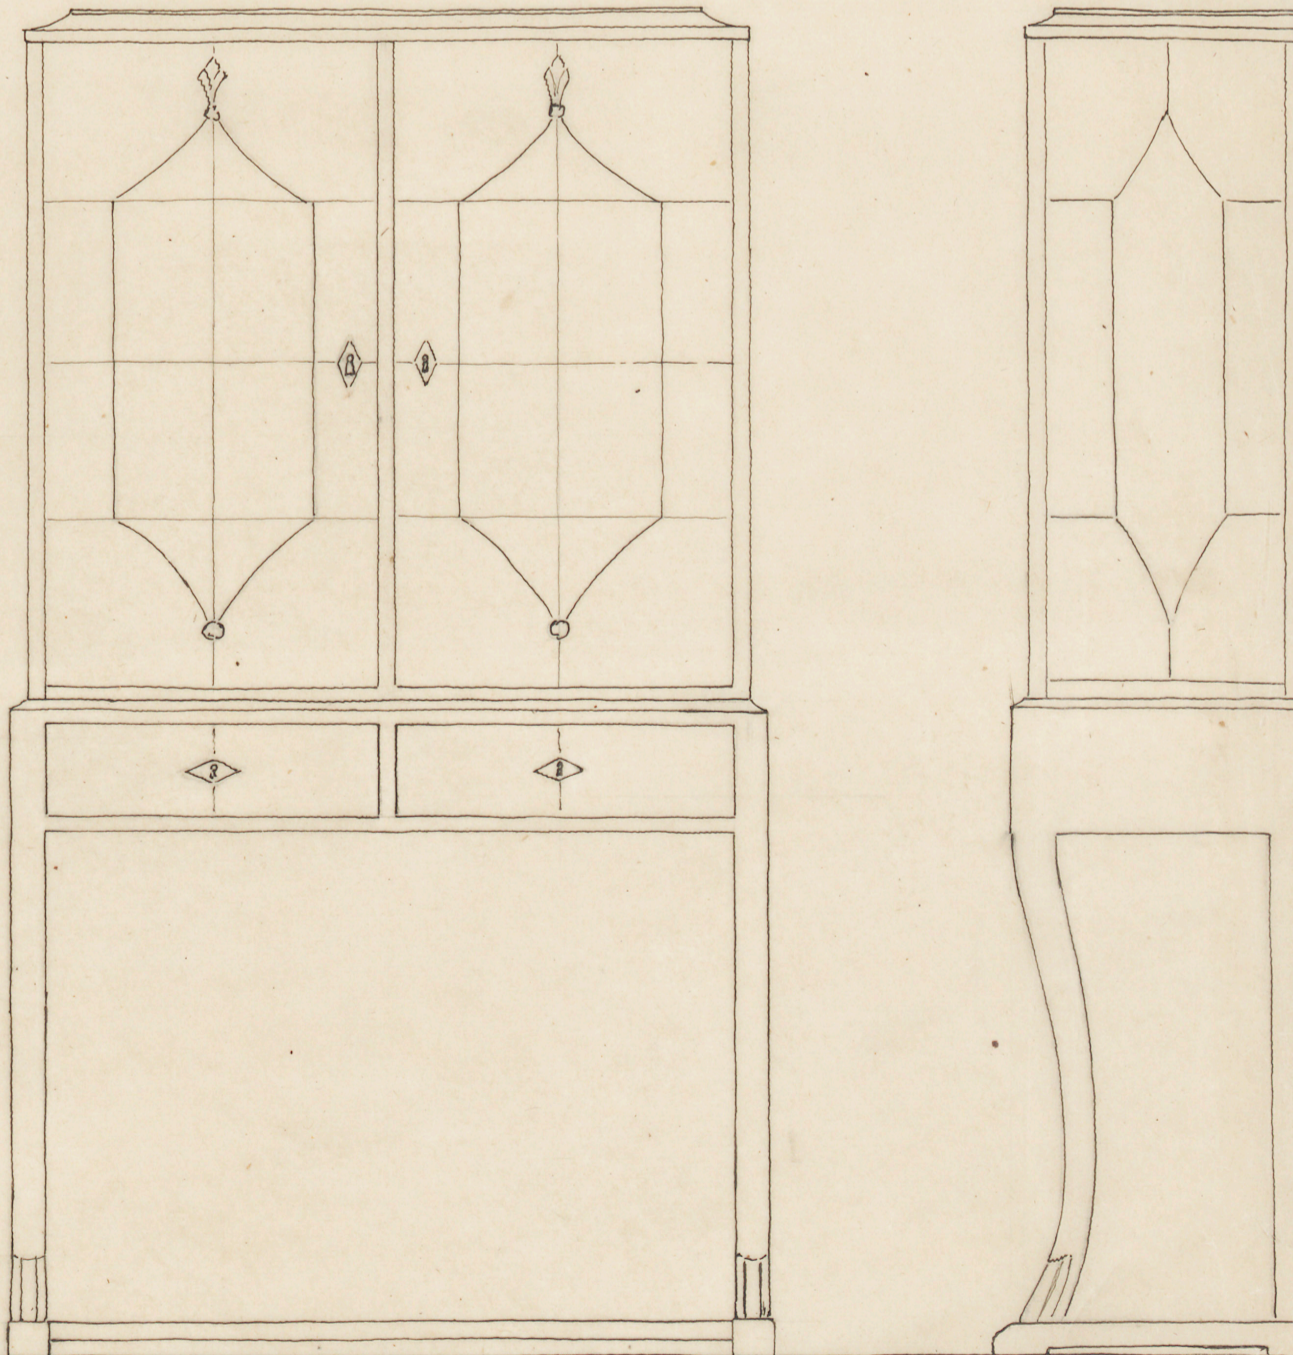

DOKUMENTSKÅP.

(AA) 1ST.

KLAPPBORD.

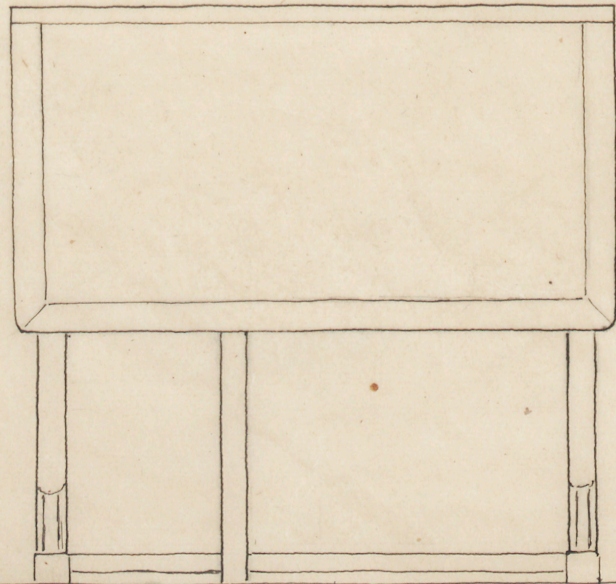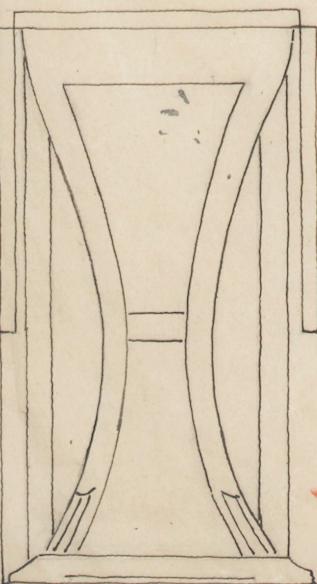

(AO)

SKALA 1/10

RVM 106

FINANSERNA

BORGARRÅDET SUHLIN-DANNFELT.

04556

NS 195: 3613.

S. 863A  
C.M.