

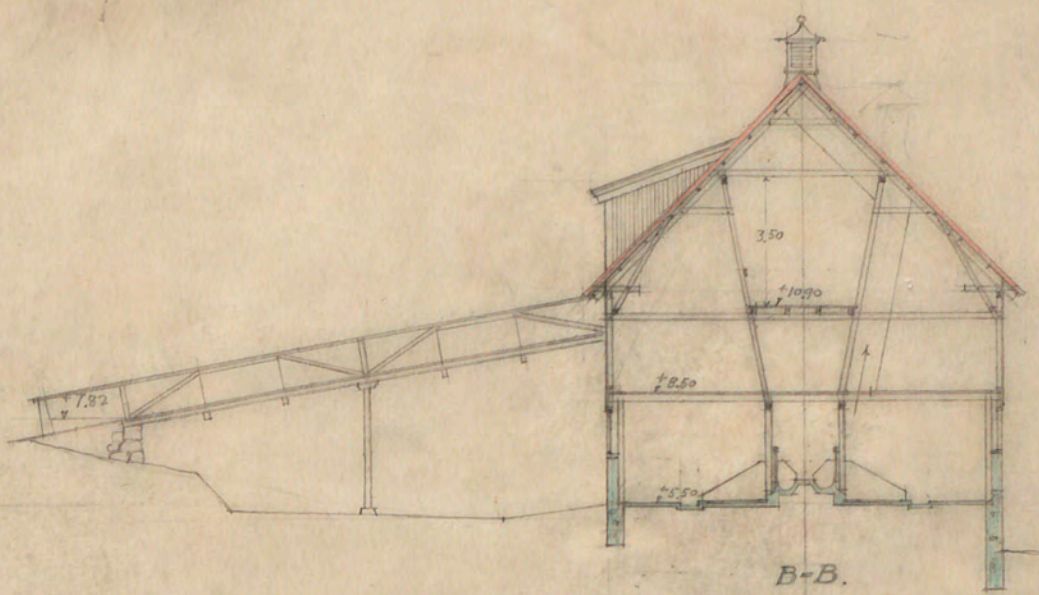
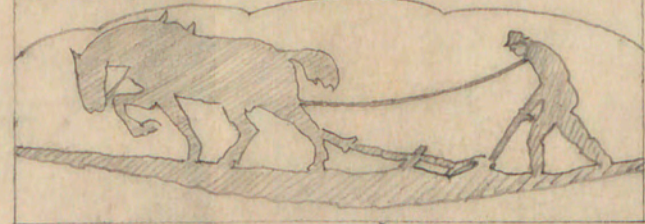


LADUGÅRDSBYGGNAD · VID ·
SLAGSTA.

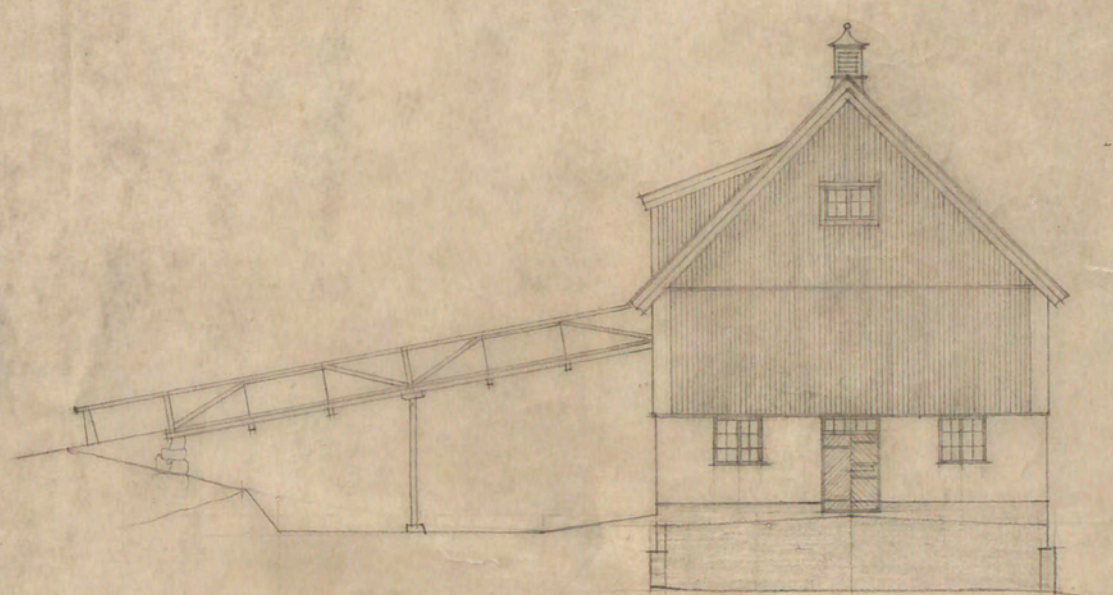

A-A

B-B

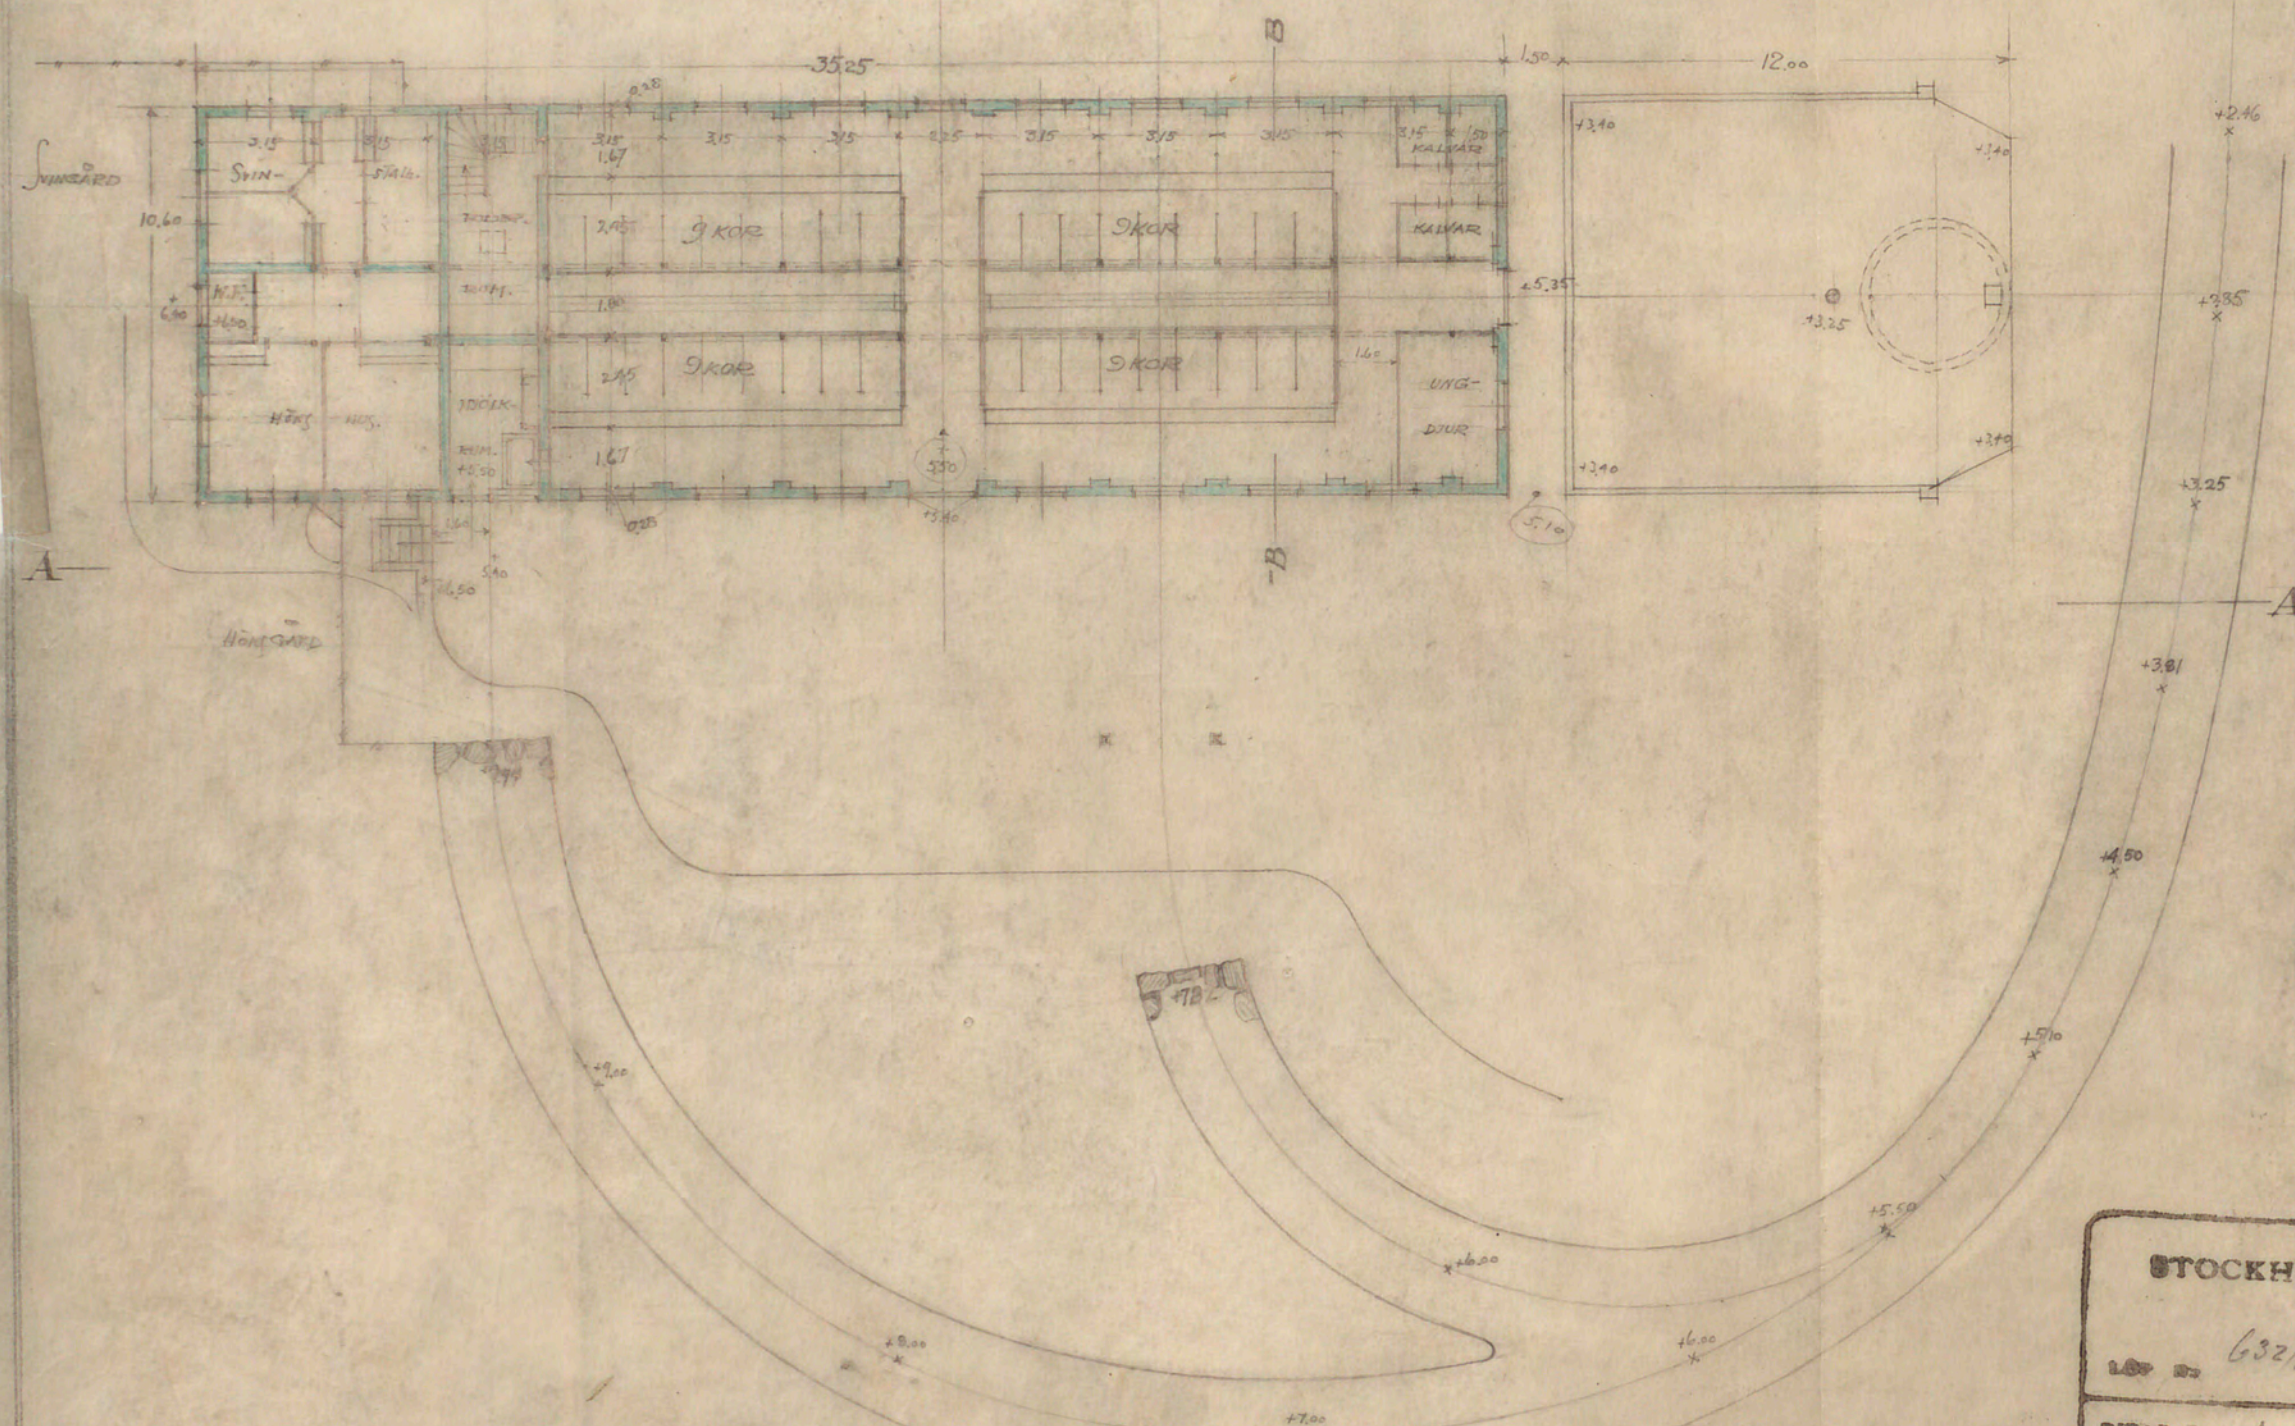

STOCKHOLMS STADS FASTIGHETSKONTOR
HUSBYGGNADSAFDELNINGEN
LIT. 632/1927
BITAD D. 1927 GRANSE D. 1911-27
AV ARNEL JURETICK AV GODE B. AV *[Signature]*

ARKIV
B. 11 f.
38.

0 1 2 3 4 5 6 7 8 9