



KÄLLARVÅN

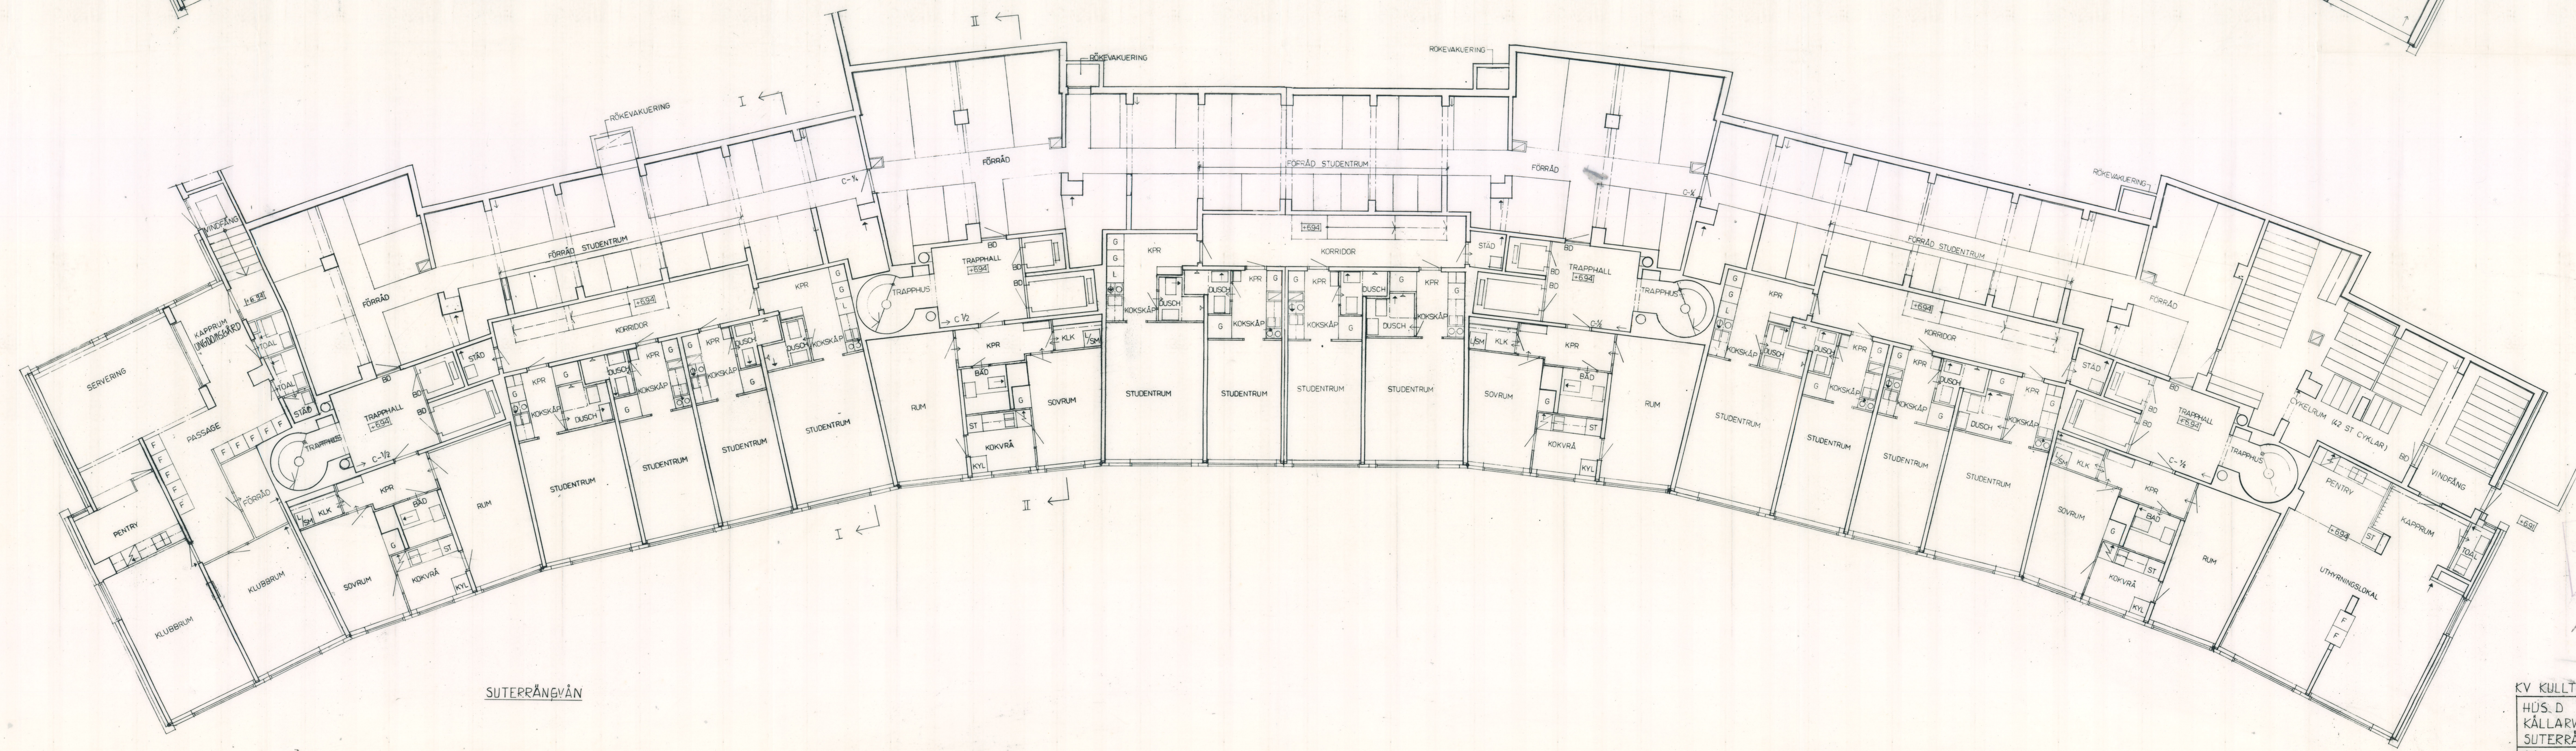

SUTERRÄNGVÅN

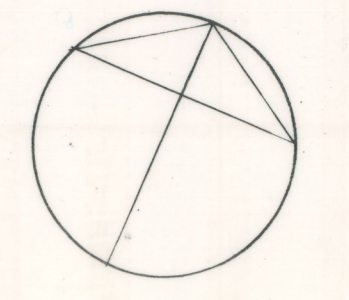

Arkitektfirma
 Projektnummer 13574
Anders Johansson
 2 8 1966

KV KULLTÖP NR 5		SÖDERMALM	
HUS D		ritn nr	
KÄLLARVÅN		D II	
SUTERRÄNGVÅN		skala	
1:100	datum	20/10/66	sign
			CH

ÅKE ANLSTRÖM KELL ÅSTRÖM ARKITEKTER SÅR
 Hållarstrådet 12, Stockholm N. Tel 542820, 542821
Åke Anlström
 A61588