

N<sup>o</sup> 178  
1908

Gällarej


3968

BEVARAS

Glaven 46

RITNING TILL NYBYGGNAD  
I STADSHAGEN

Å AF STADSFULLMÄKTIGE ANVIGADE  
TOMTEN a-b-c-d-e.

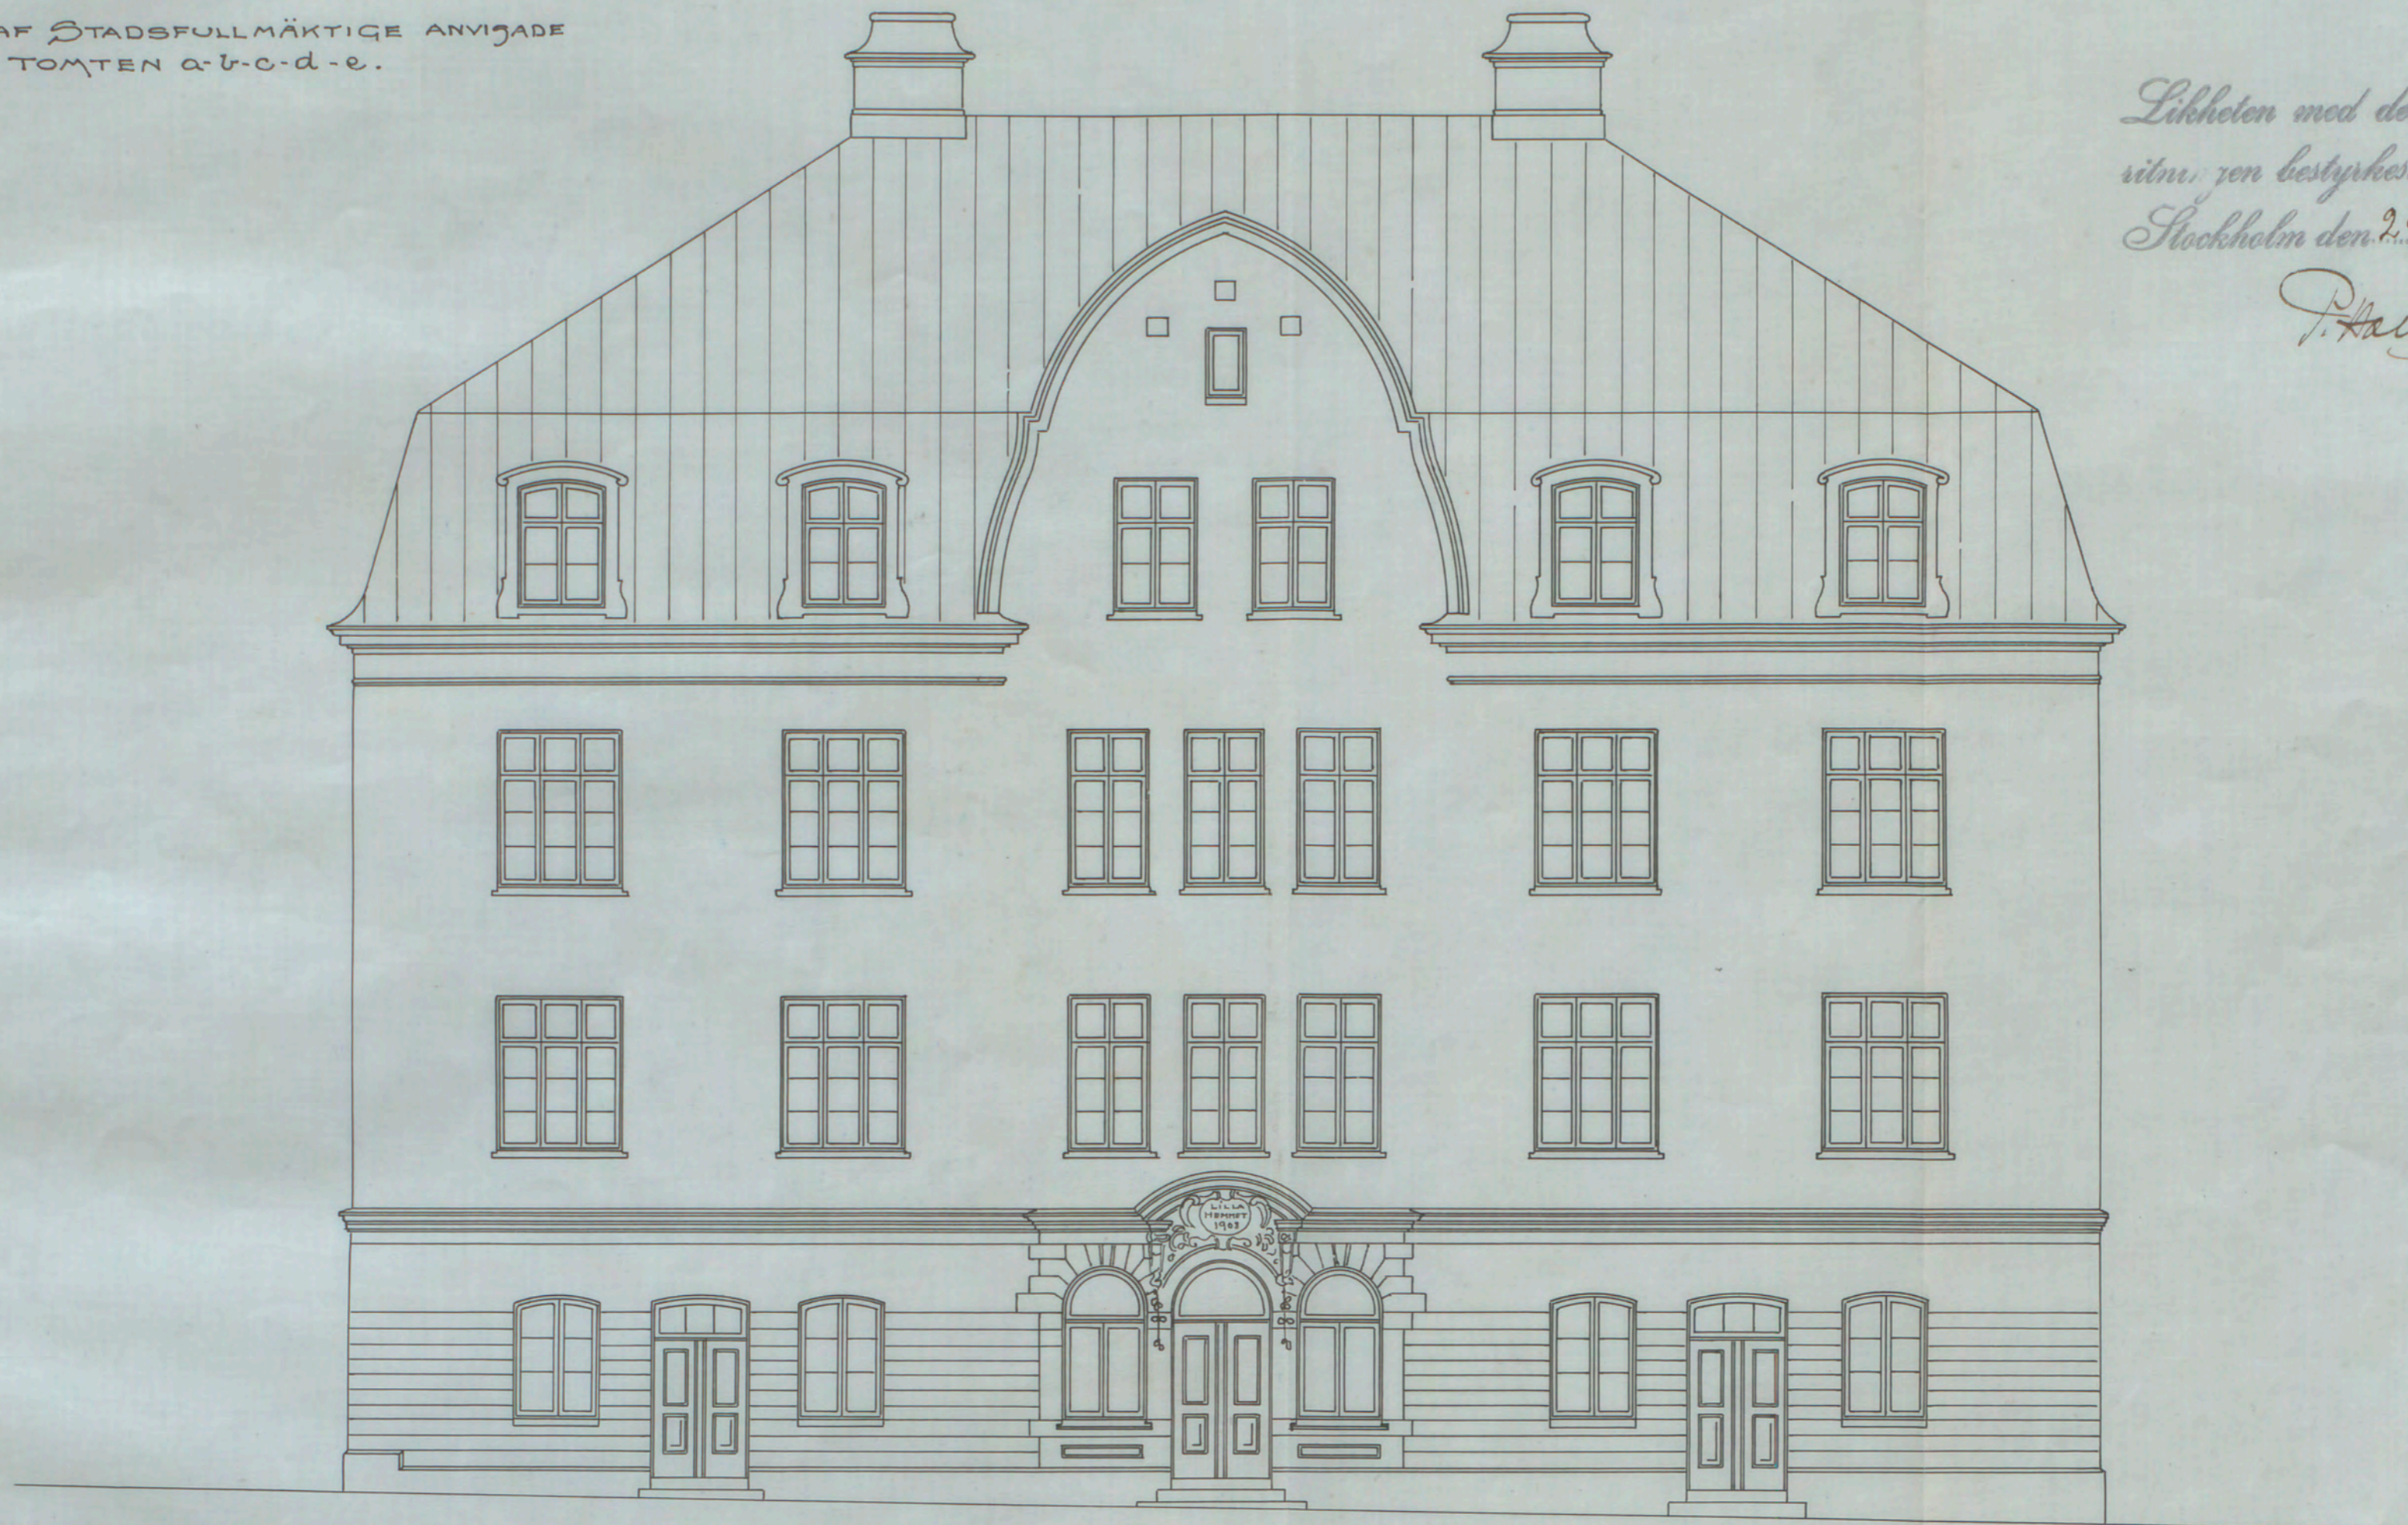

Likheten med den fastställda  
ritn. ren bestyrkes.  
Stockholm den 29 Juli 1908.  
P. Hallman

FASAD MOT SÖDER

DM. 10 0 1 2 3 4 5 6 7 8 9 10 20 METER

Stockholm: Juli 1908  
S. L. H. S. P. S.  
Arkitekt

A34116

N<sup>o</sup> 178  
1908

871:16  
80 P.

Glaven 46

RITNING TIL SJUKHUSBYGGNAD  
I STADSHAGEN

Å AF STADSFULLMÄKTIGE ANVIGADE TOMT A-B-C-D-E.

3975

BEVARAS

FASAD MOT SÖDER.



Likheten med den fastställda  
ritn. ren bestyrkes.  
Stockholm den 24 Mars 1909.

J. H. Bagge  
A.H.

DM. 10 0 1 2 3 4 5 6 7 8 9 10 20 MET.

Mars 1909  
Folkebedman

A34116