

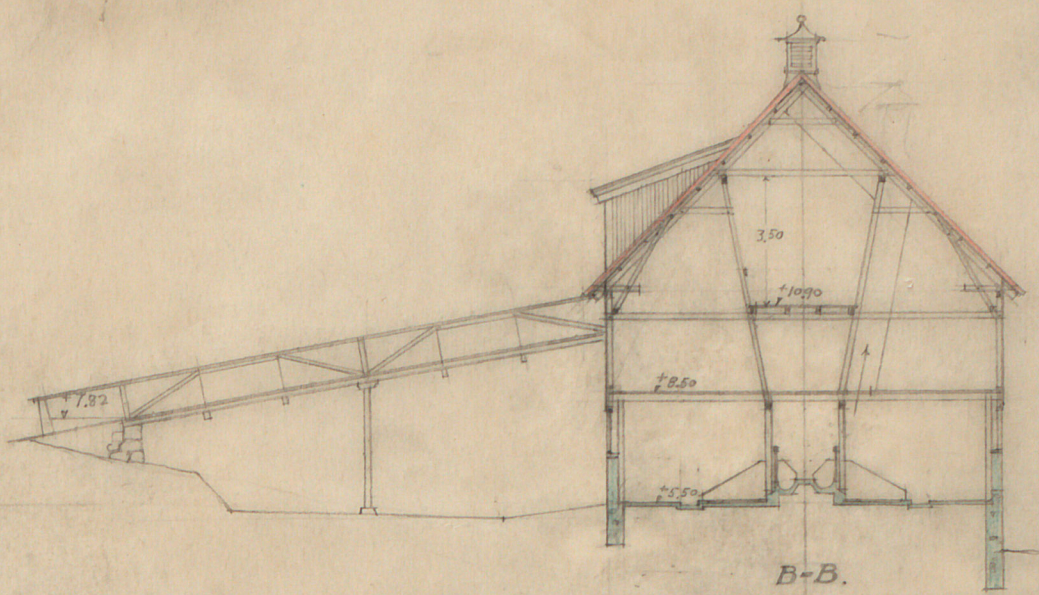
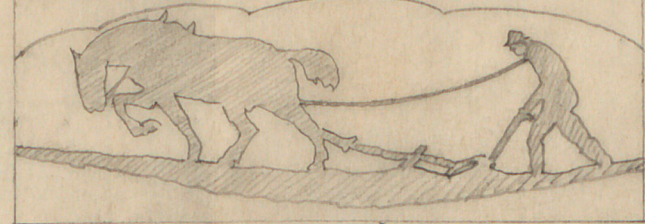


LADUGÅRDSBYGGNAD · VID ·
SLAGSTA.

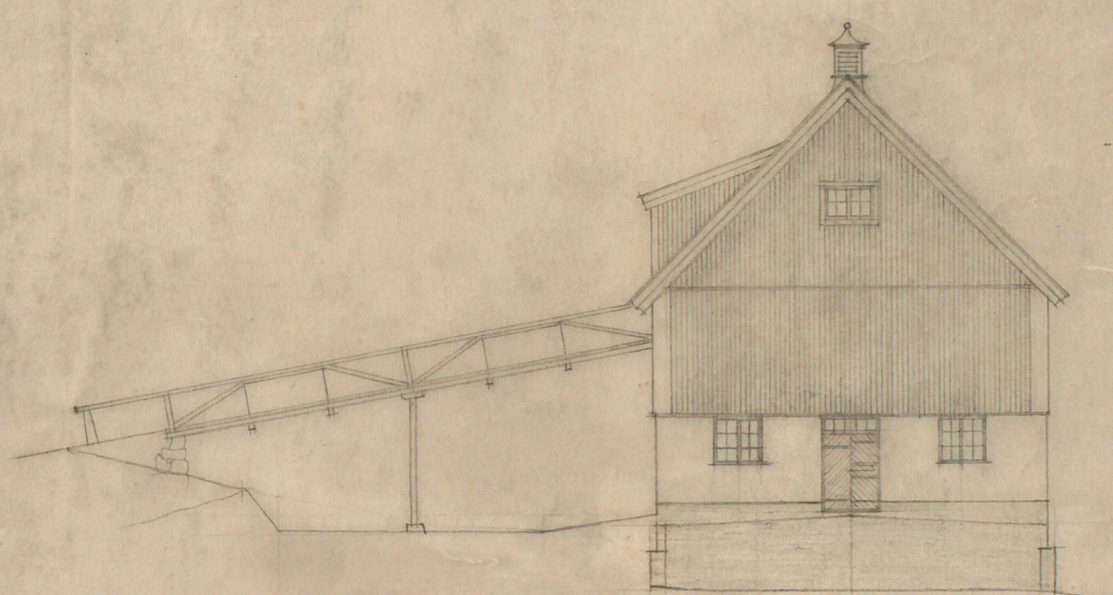

A-A

B-B

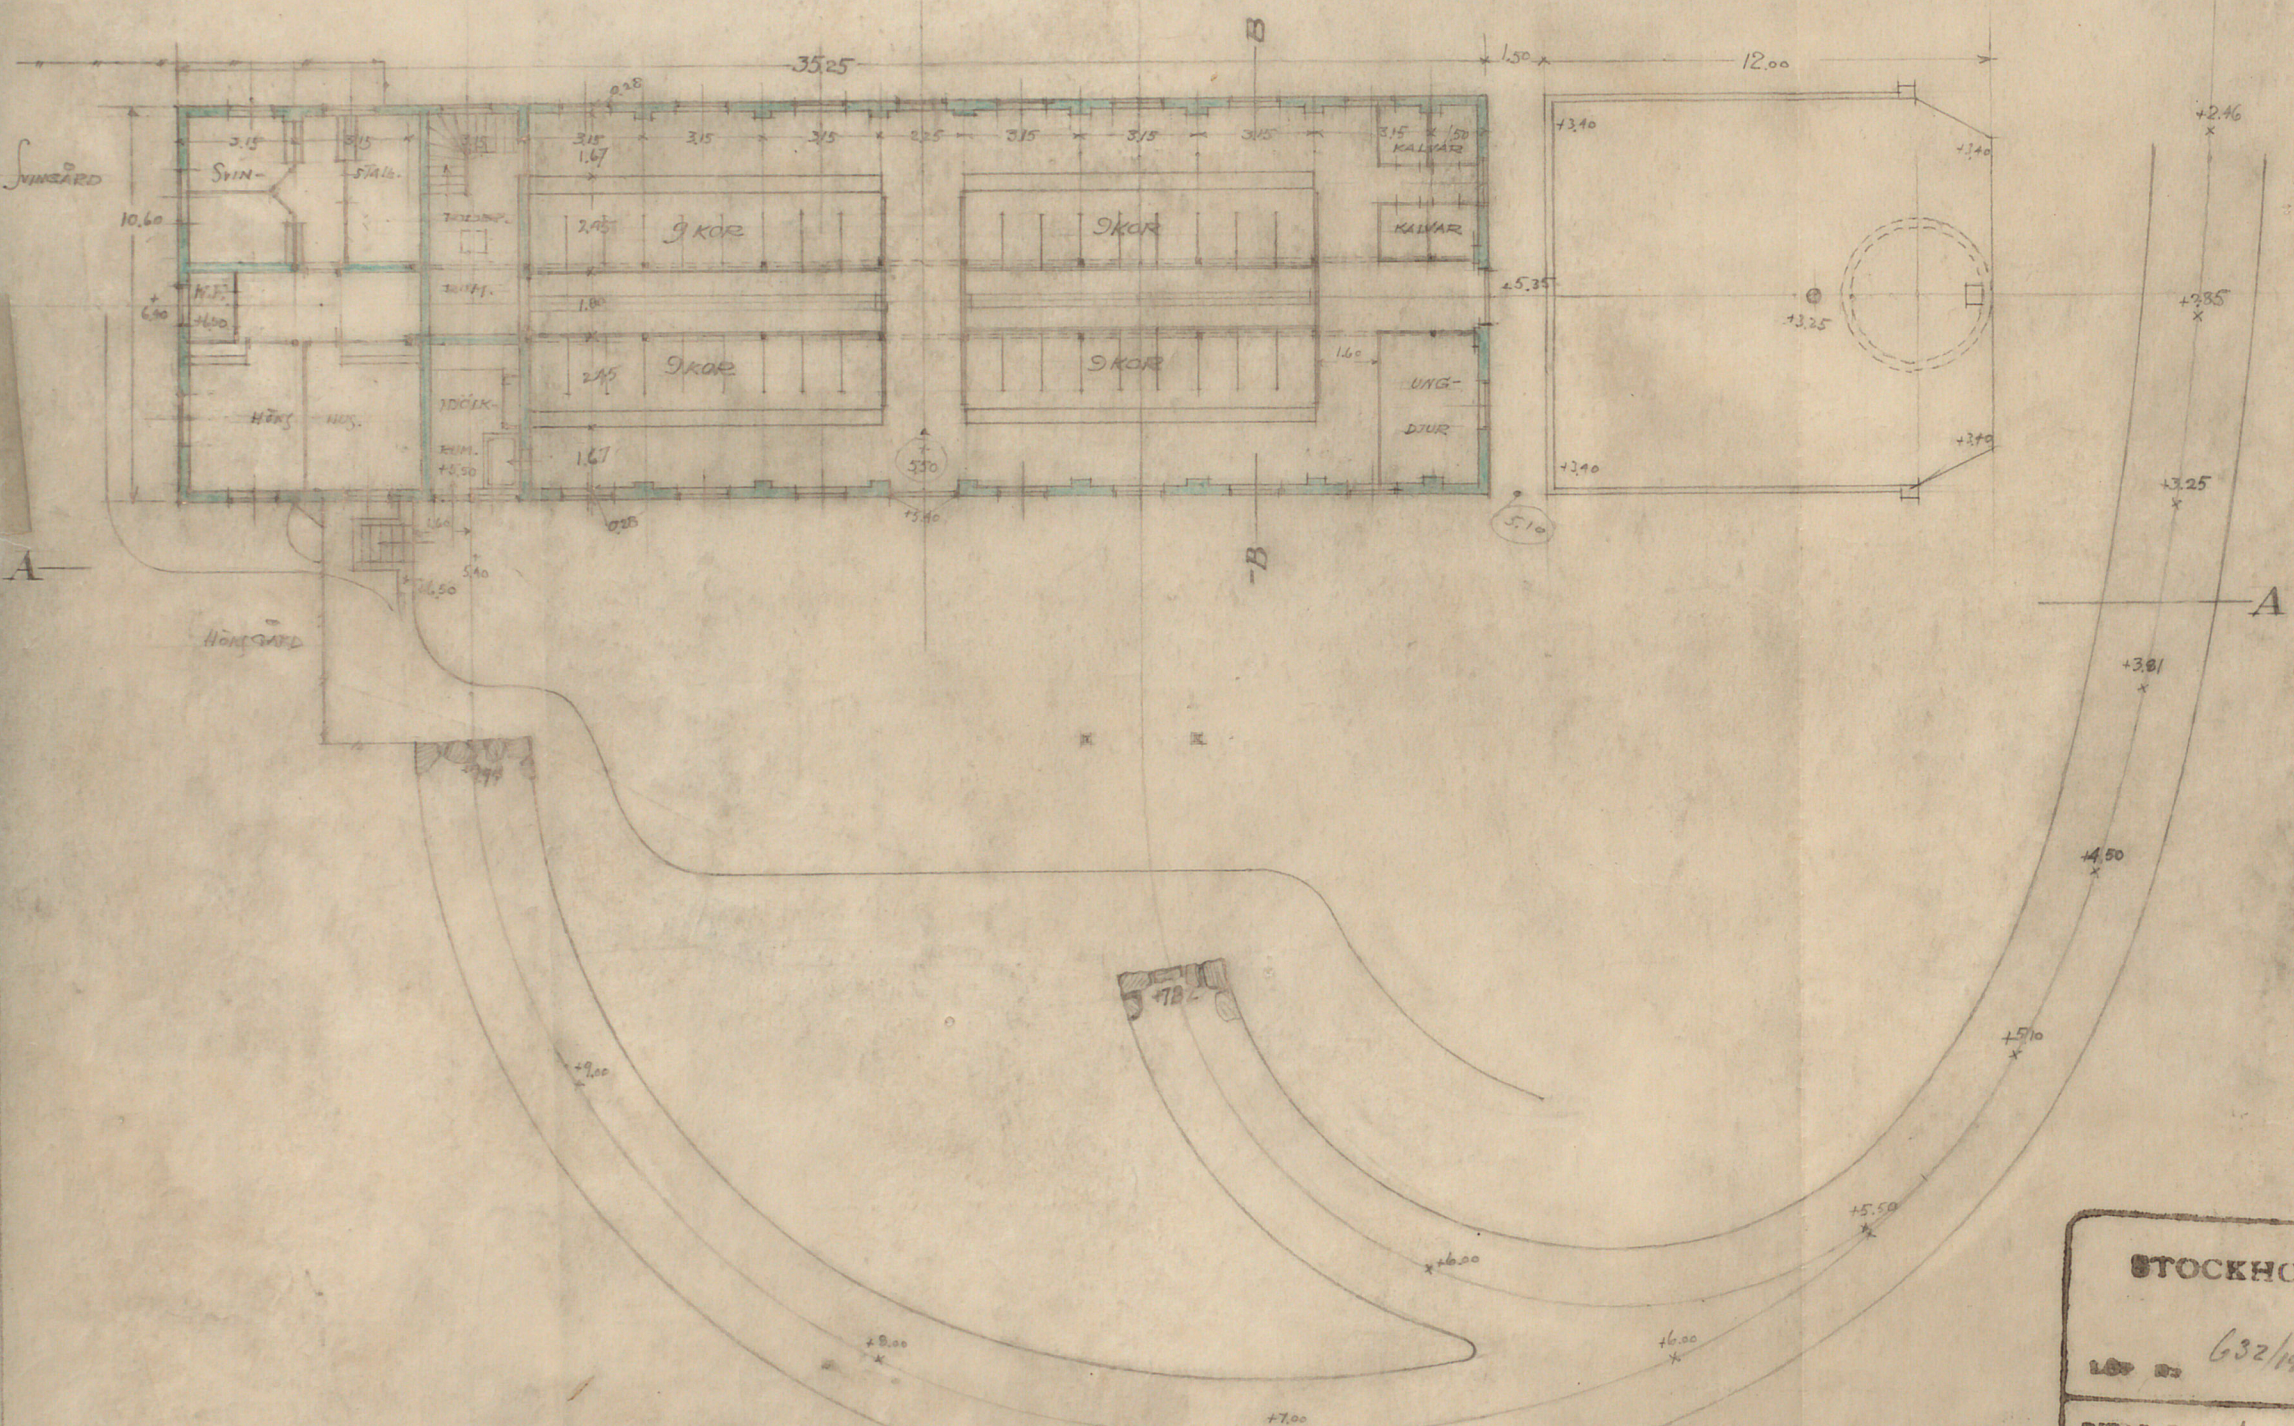

STOCKHOLMS STADS FASTIGHETSKONTOR
HUSBYGGNADSAFDELNINGEN
LIT. 632/1927
STAD D. 1000 GRANSE D. 1911-27 GODE B. 1000
AV ... AV ... AV ...

ARKIV
B. 118.
38.

0 9 8 7 6 5 4 3 2 1 0