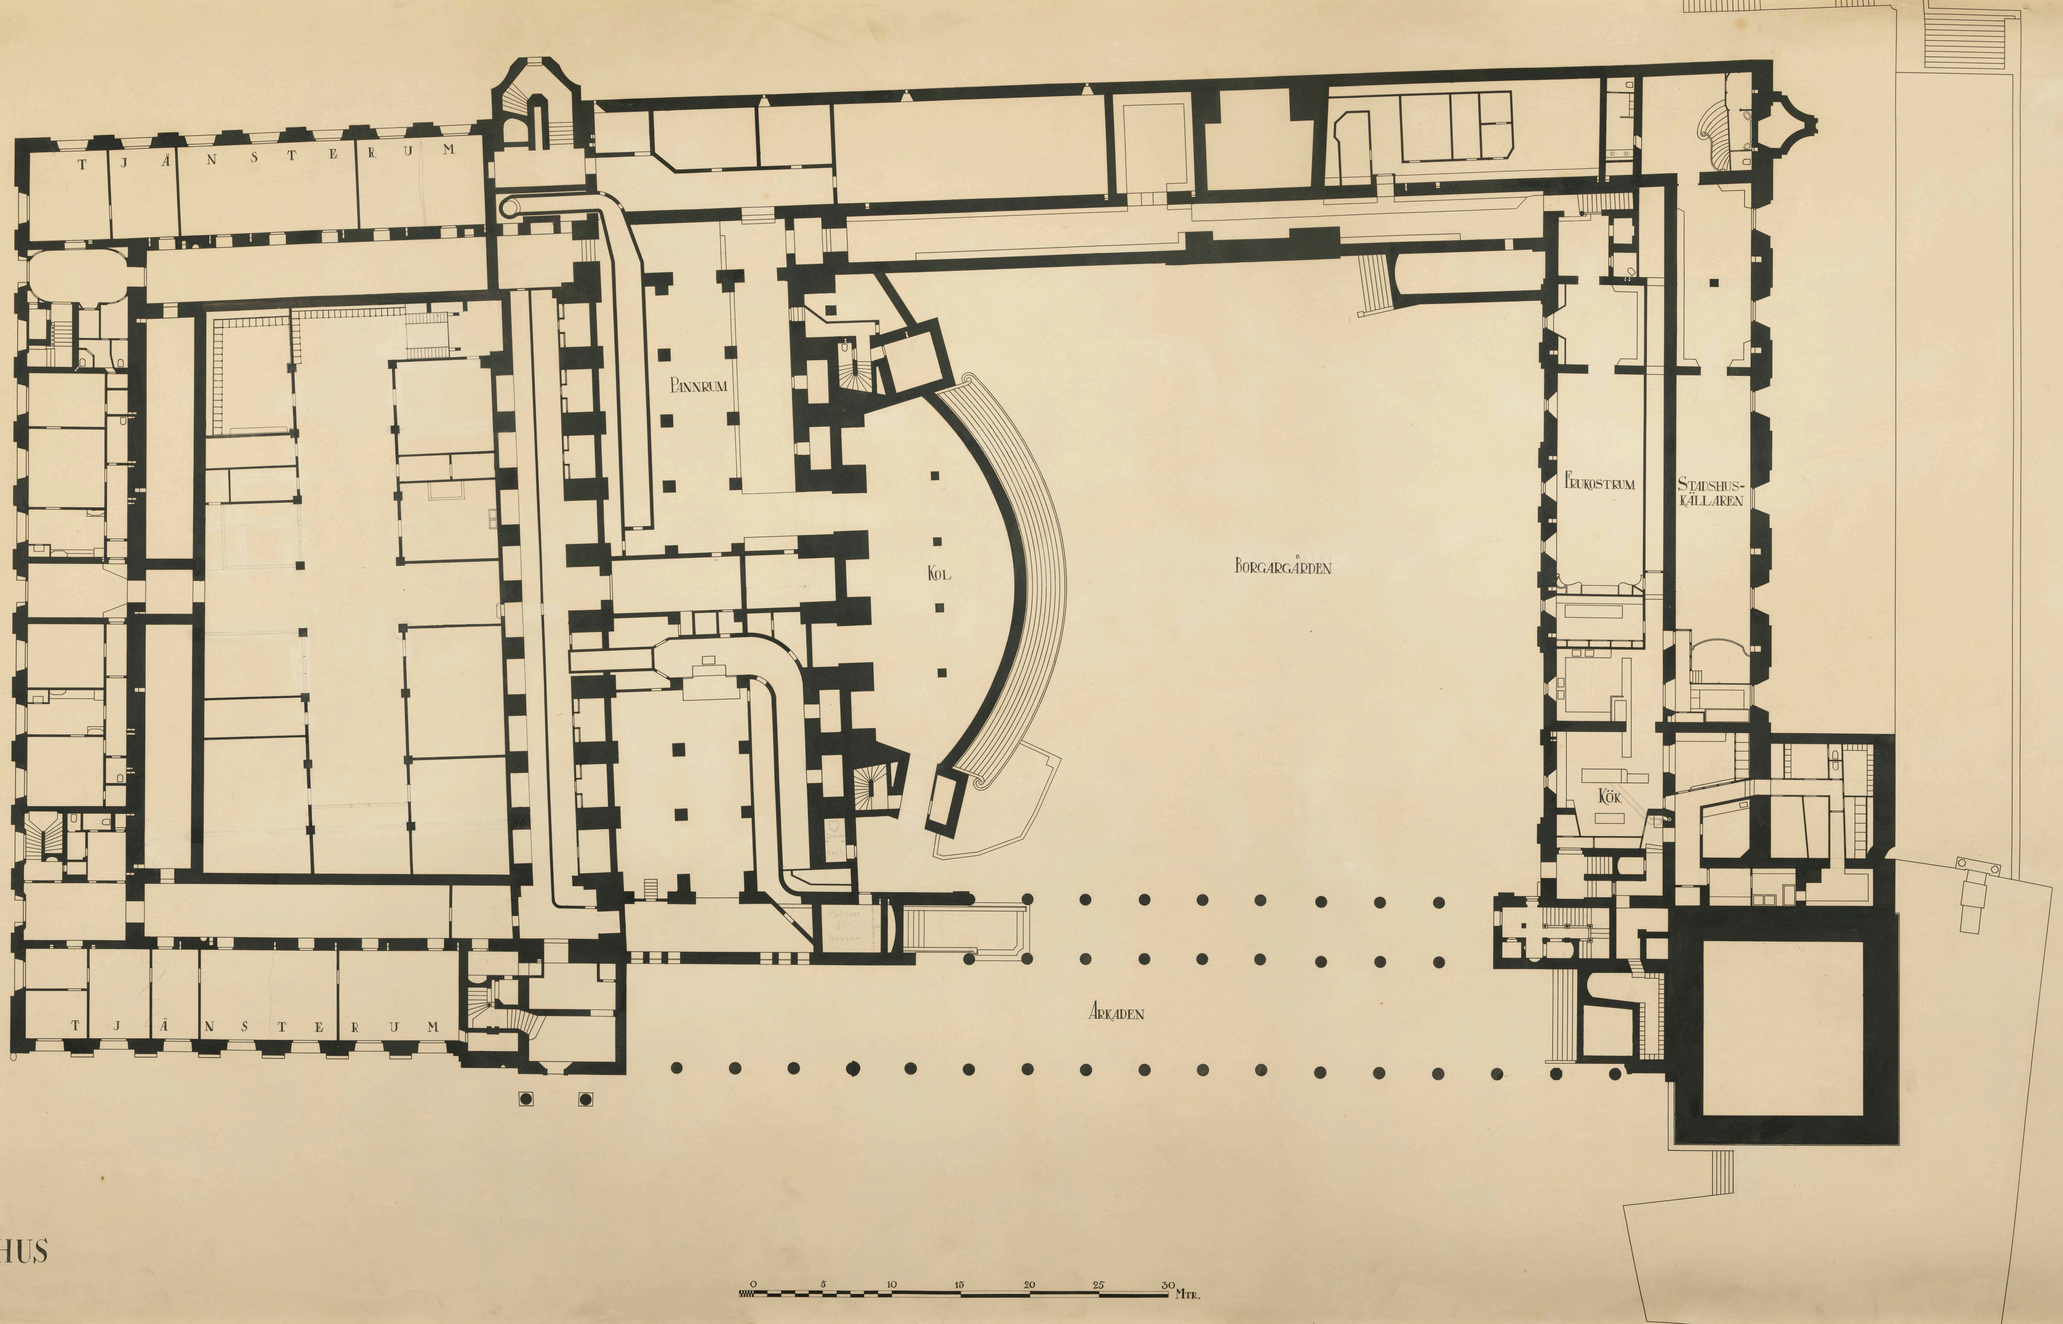

STOCKHOLMS STADSHUS

PLAN AV KÄLLAREN