STOCKHOLMS STADSHUS

LÄNGDSEKTION MOT NORR

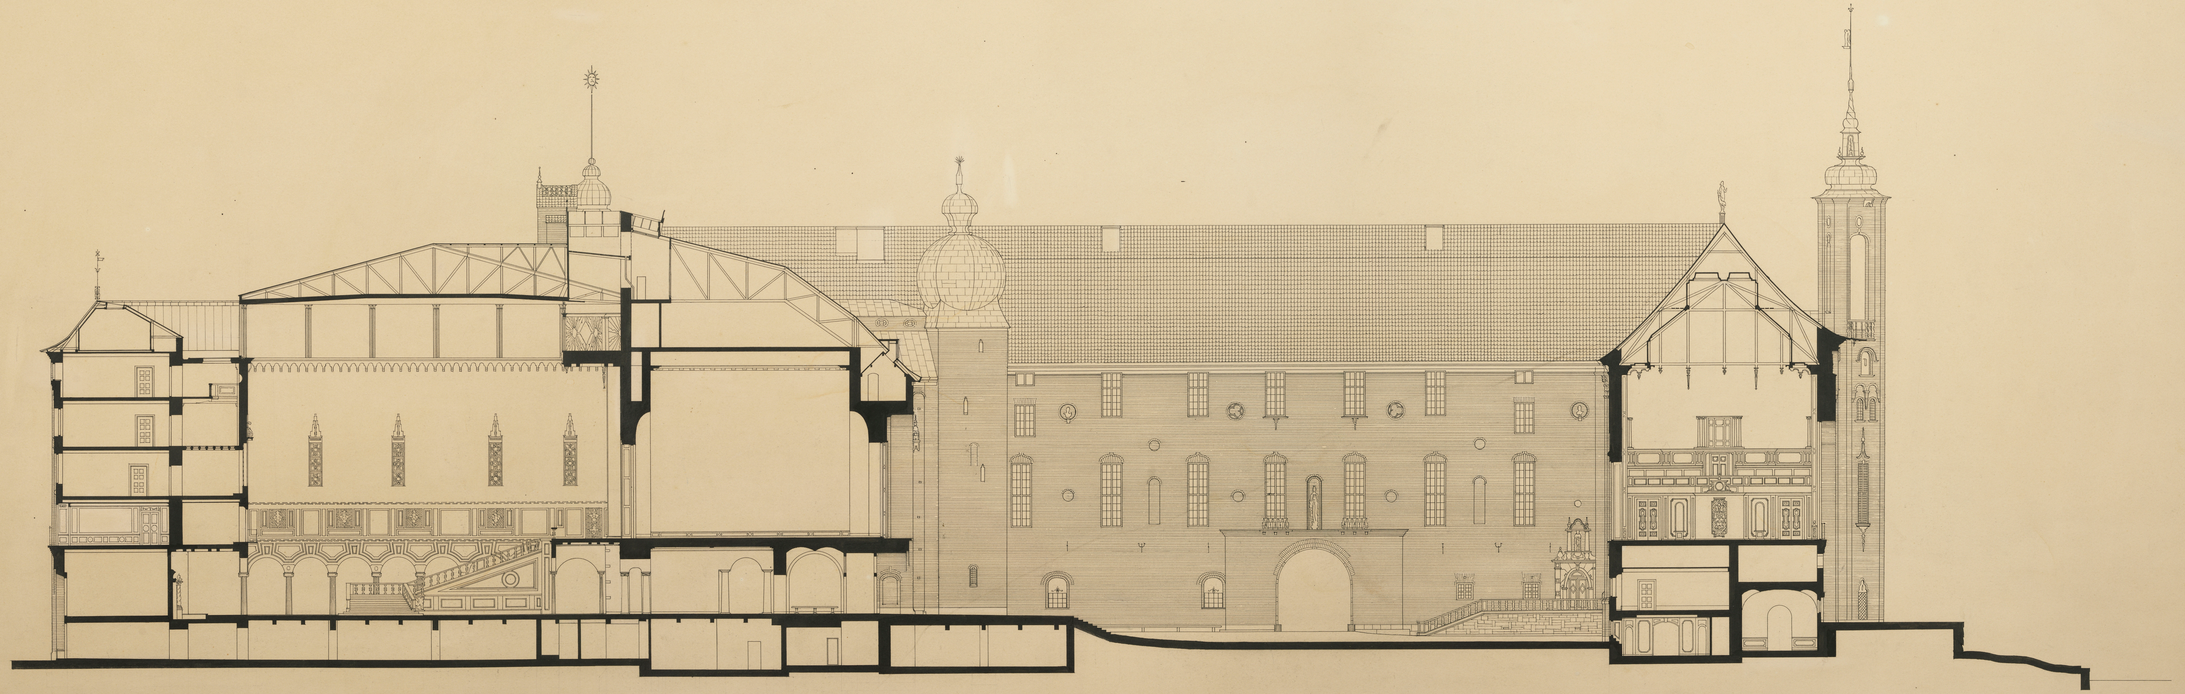

0 5 10 15 20 25 30 Mtr.