

3
Nr 75
1898


Sektion

Se även 2035

2031

Hälsökällan 5
RITNING TILL NYBYGGNAD
PÅ TOMTEN N: 16 QV GRUNDLÄGGAREN
INOM JOHANNES FÖRSAMLING

Likheten med den fastställda
sitningen bestyrkes
Stockholm den 7 Dec. 1898.
Rayner Larui.

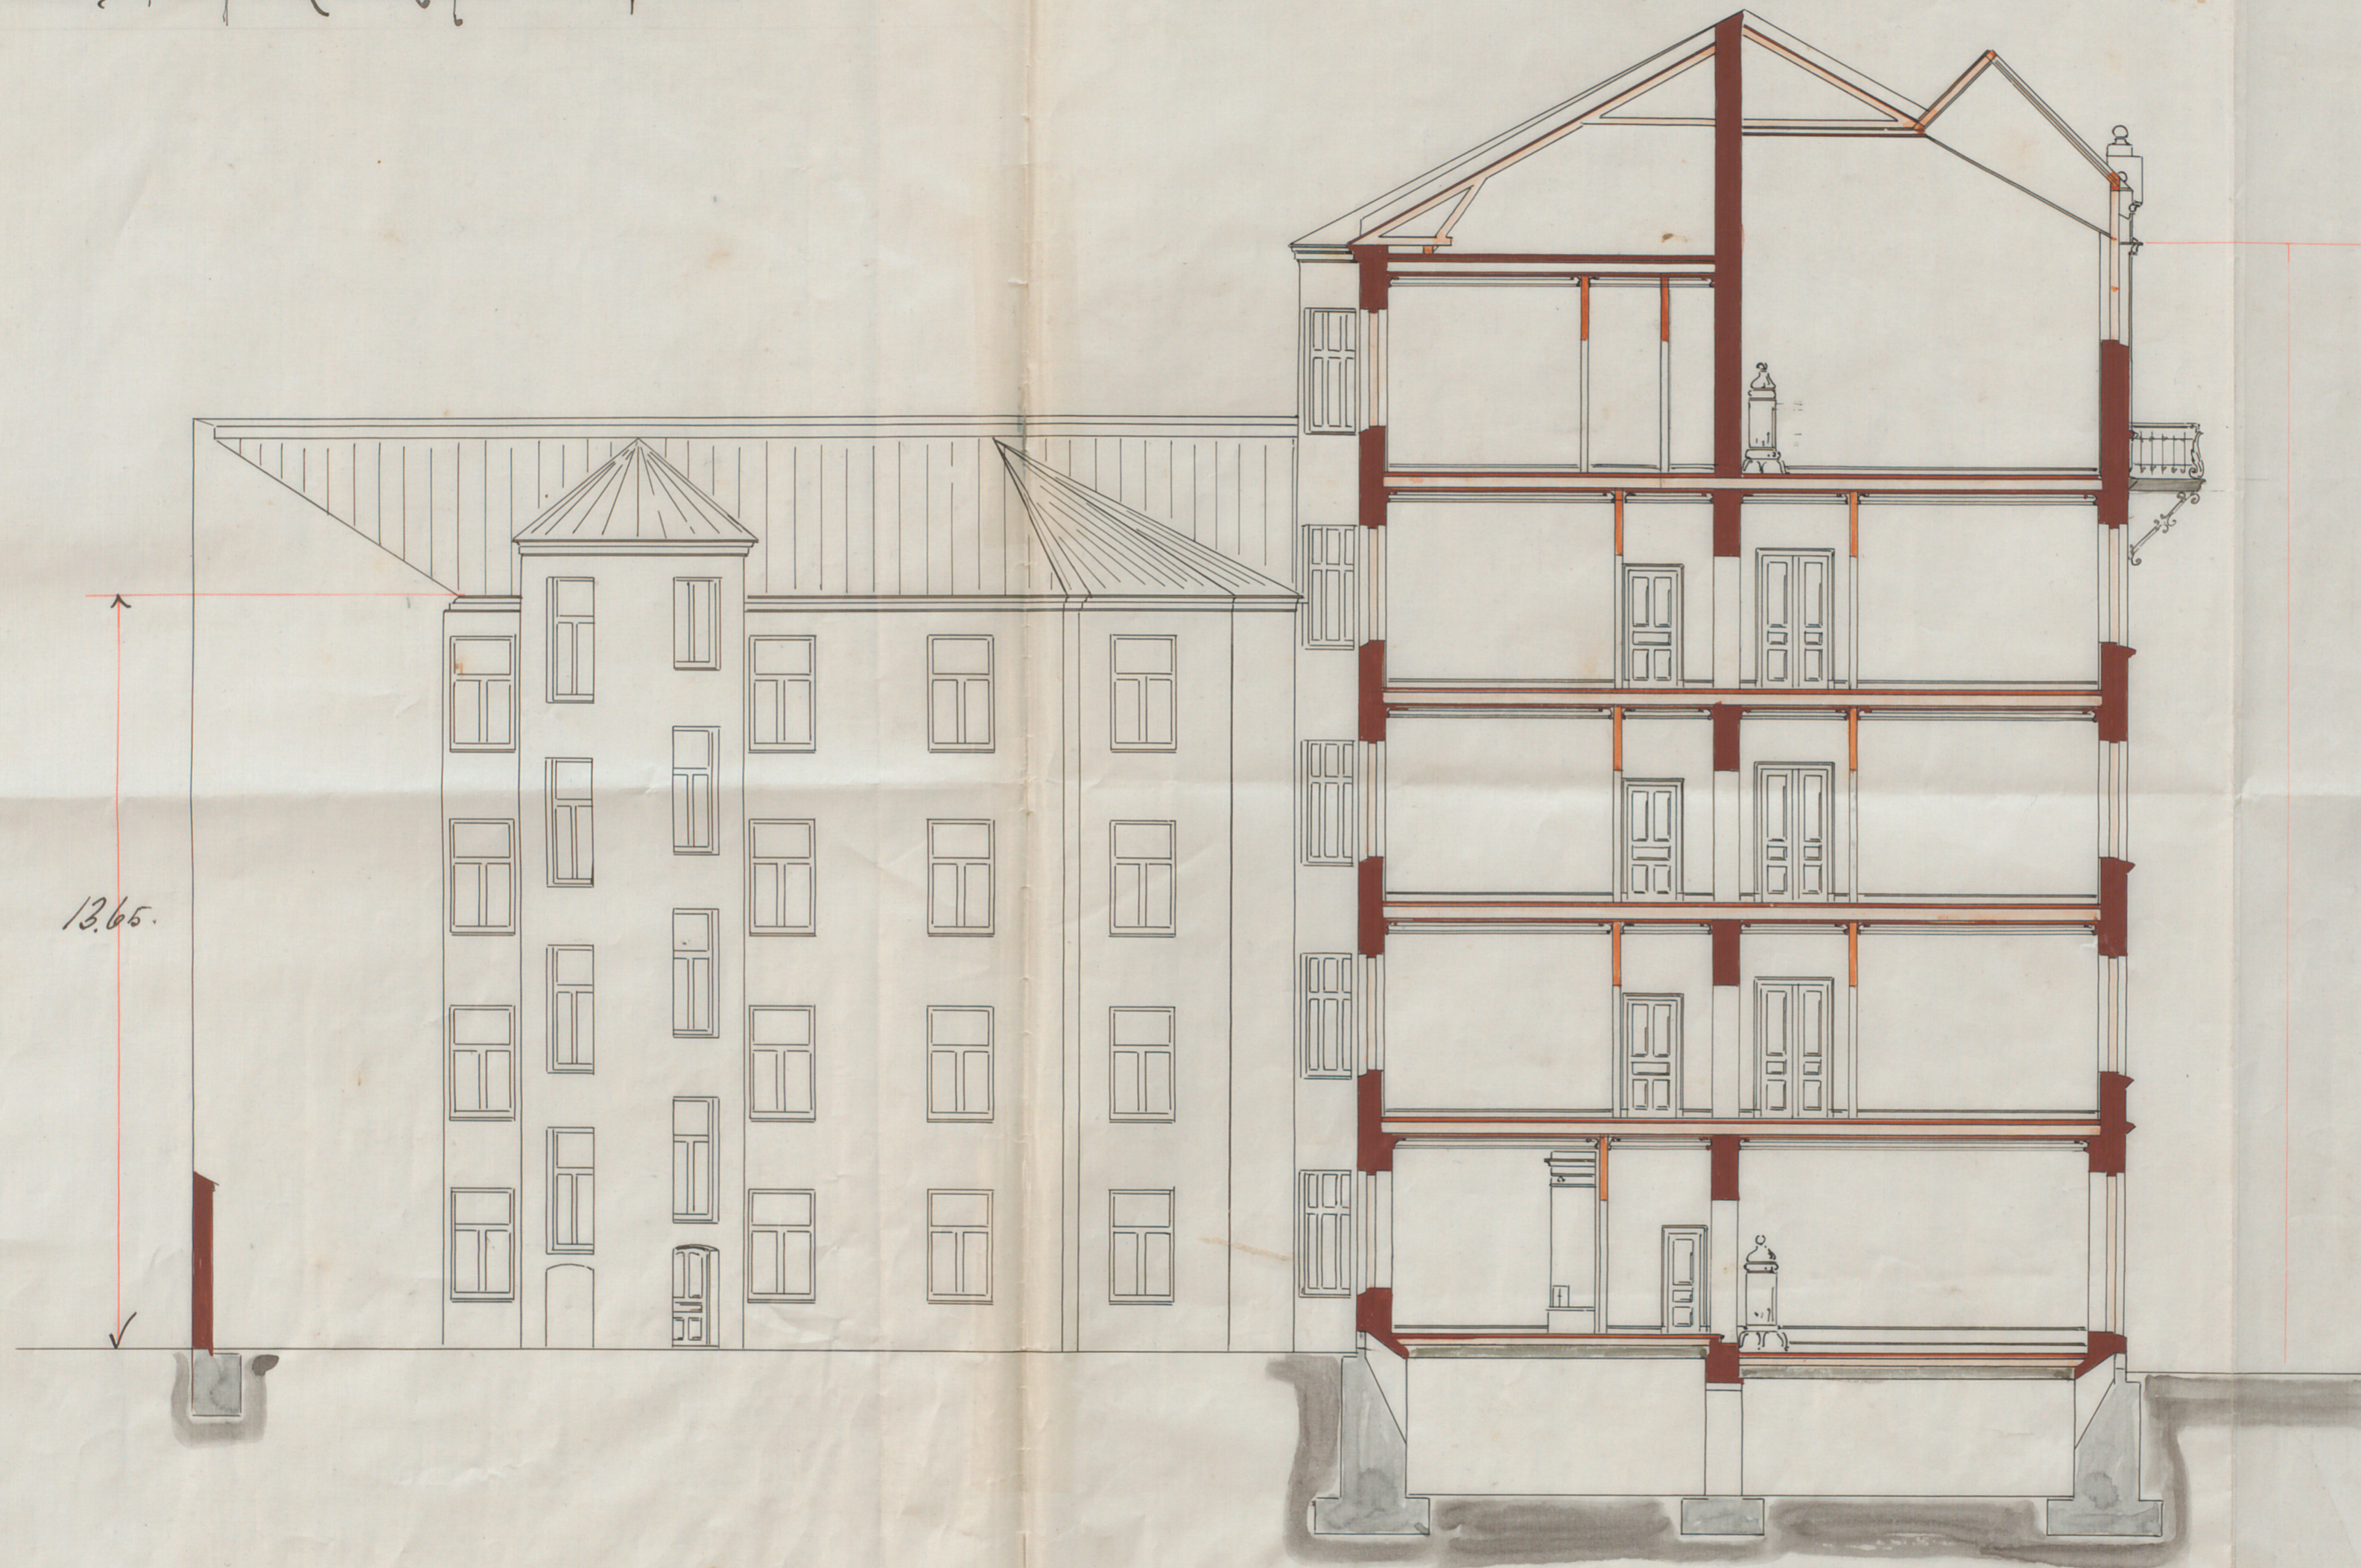

Sektion i A-B.

0 1 2 3 4 5 6 7 8 9 10

50 meter

Dorph och Höög
i Nov. 1898.

A 45983