



1874 den 10 Mars uppräsat inför Kongl. General.  
Landstygvesen enligt protokollid betyggar  
E. Officiär  
L. C. Bäck-

RITNING till NYTT PÅCKHUS.


Längdfrånade.

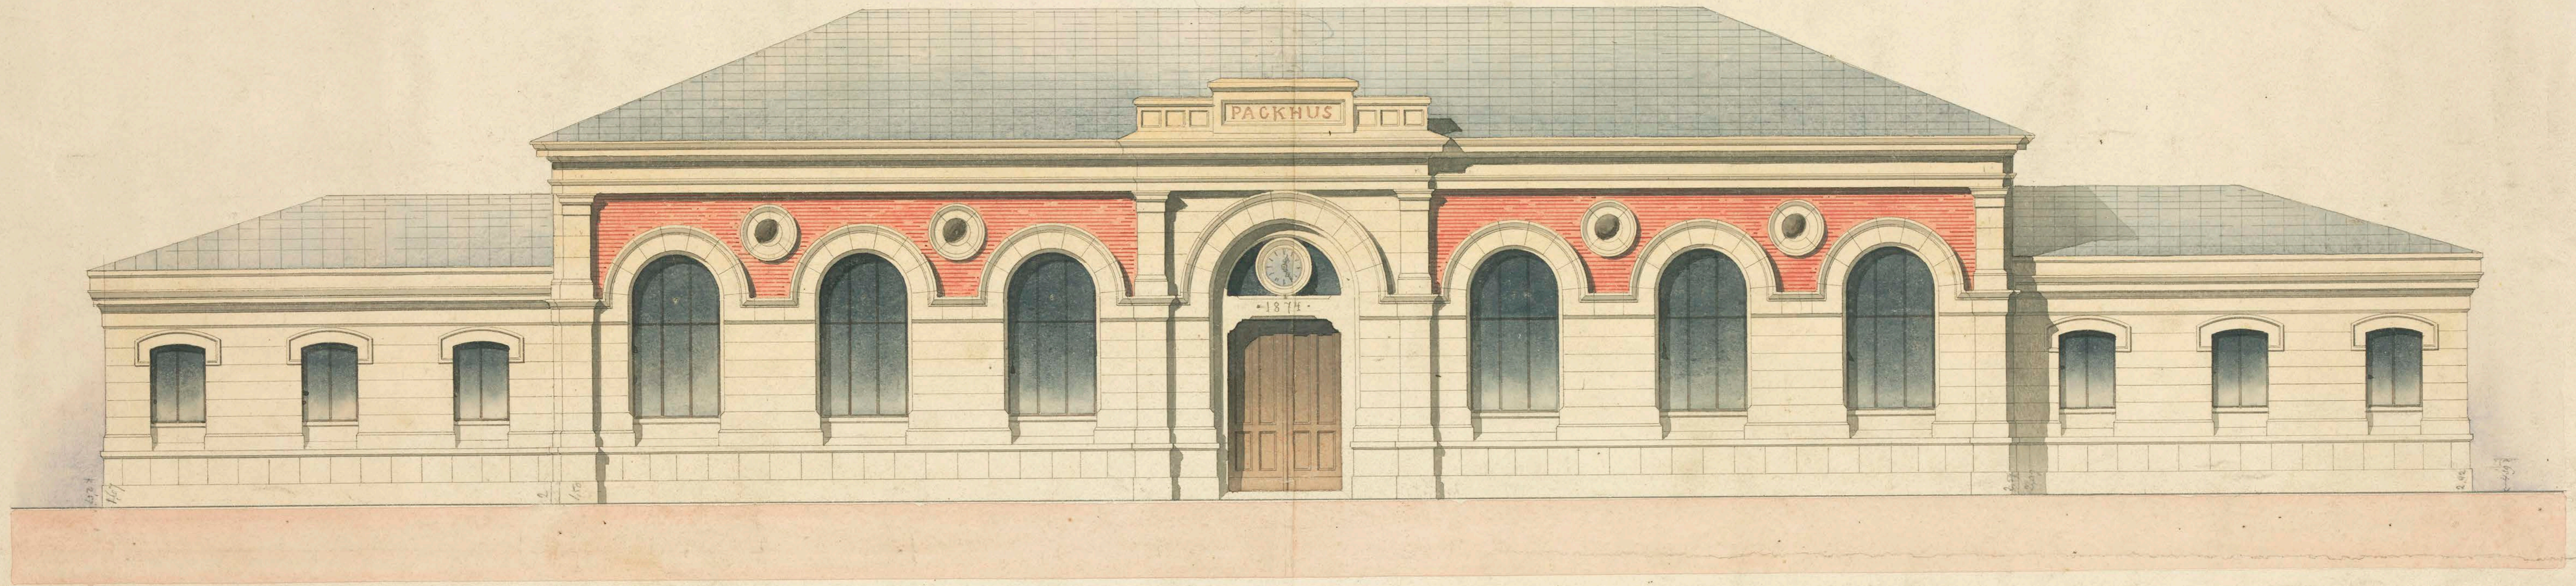

Gävelfrånade.

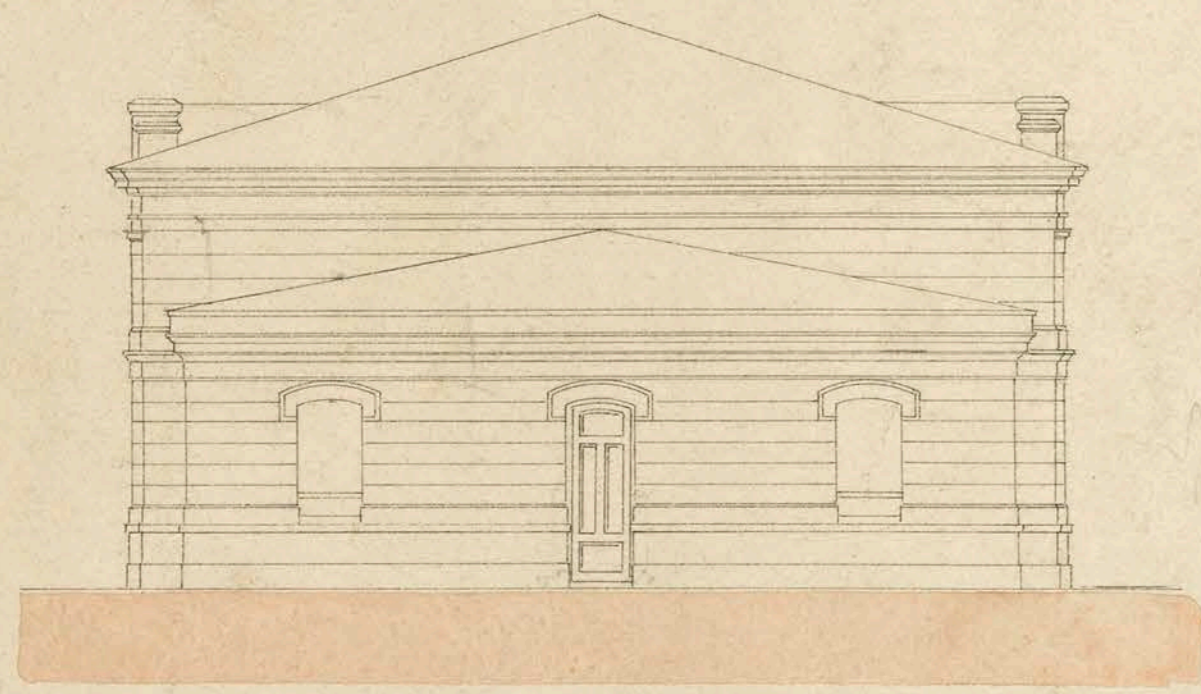


Plan.

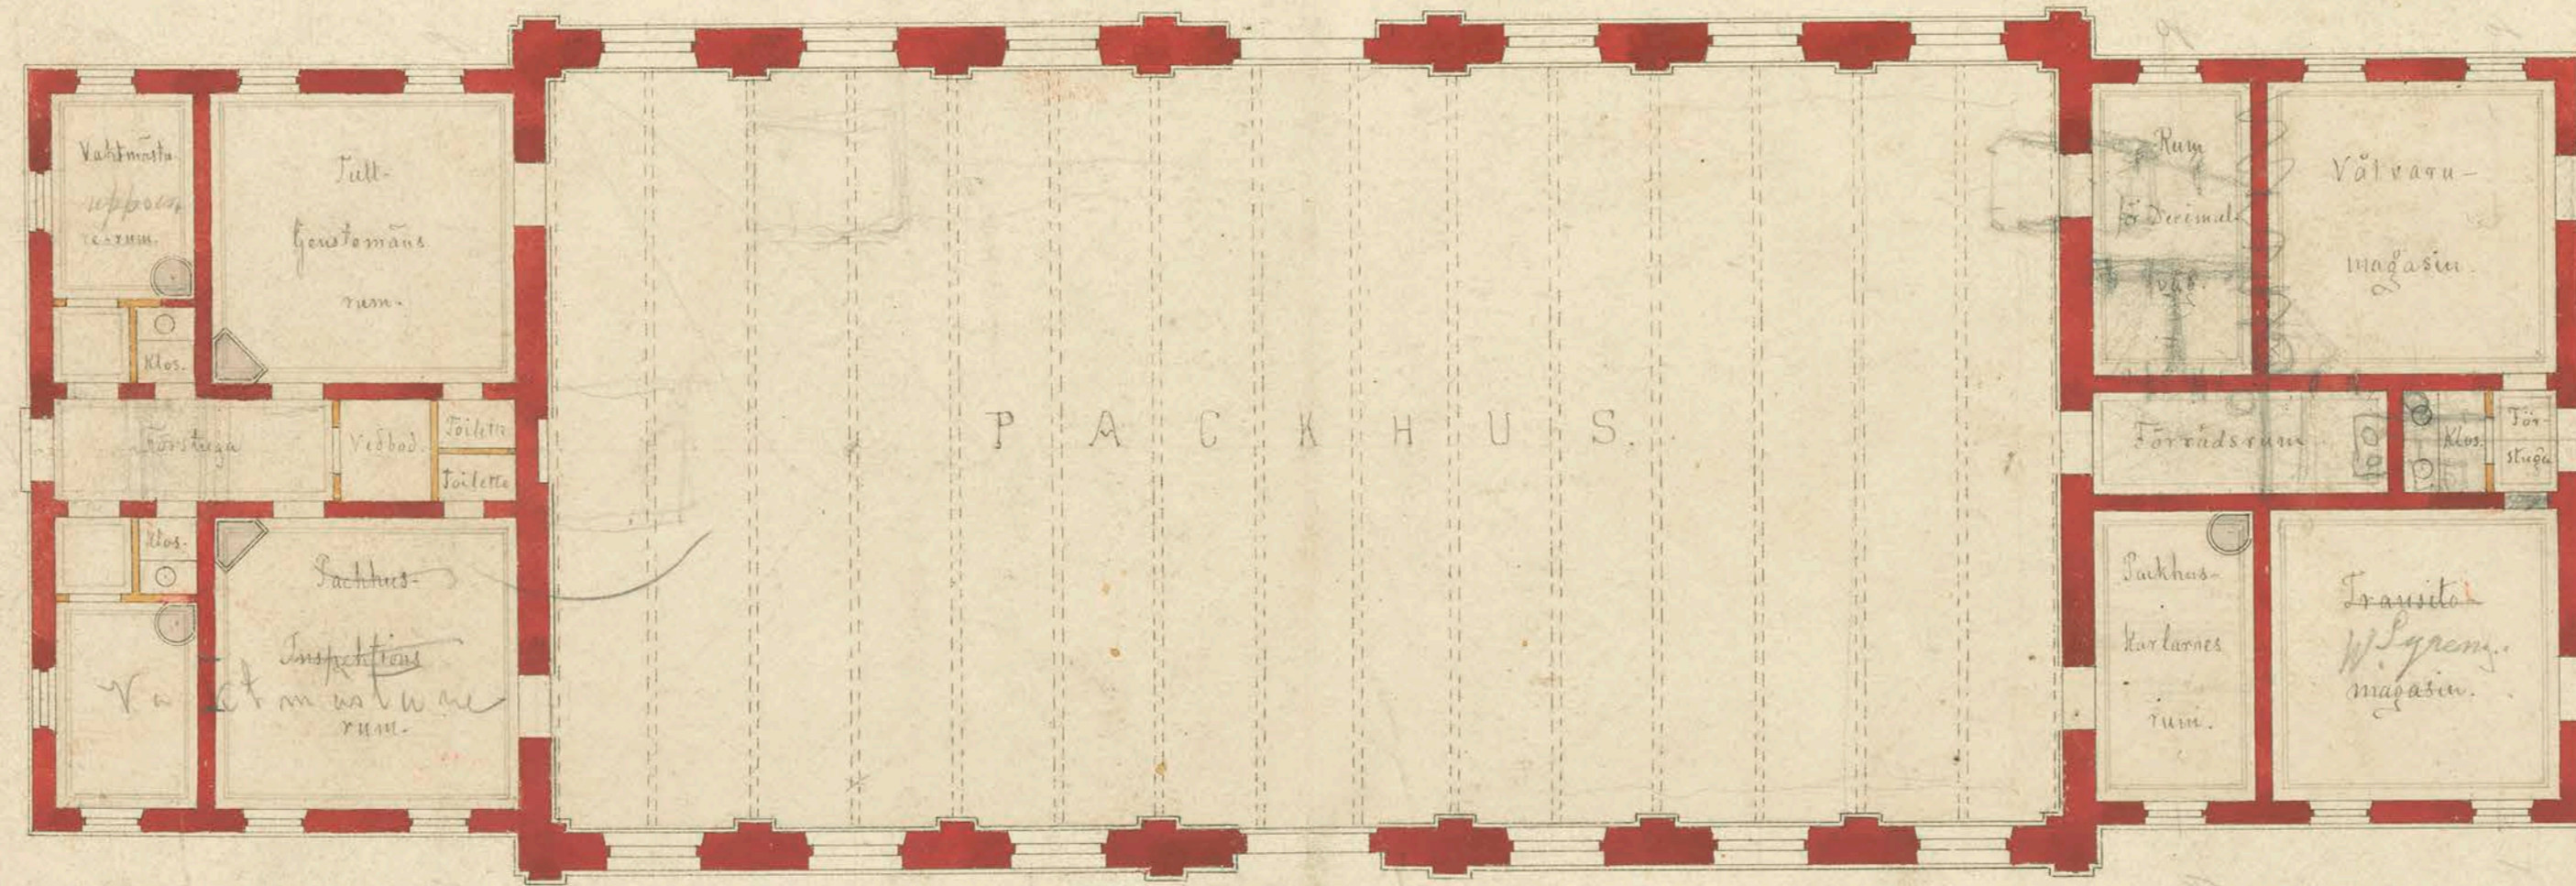

Enligt handskrift förklarad Kongl. Majestät  
Höghetsfullmäktige den 17. November 1874.

*J. J. Dama*

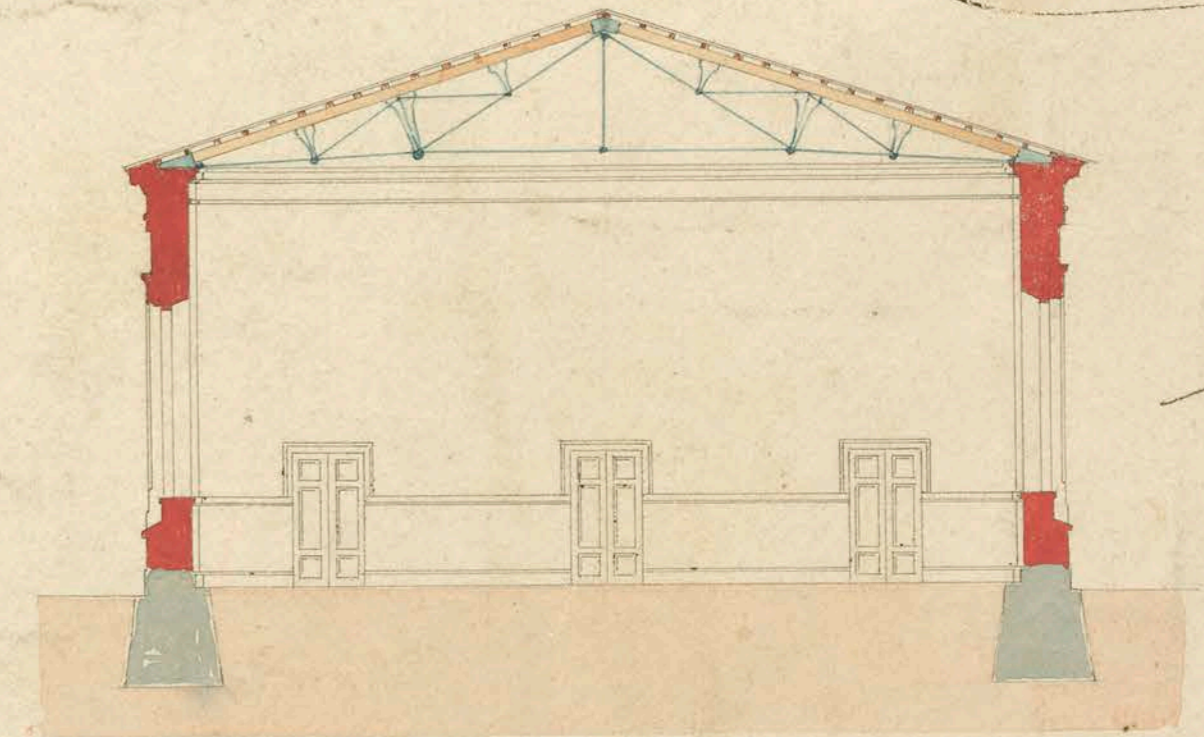

*Ingelström*

