
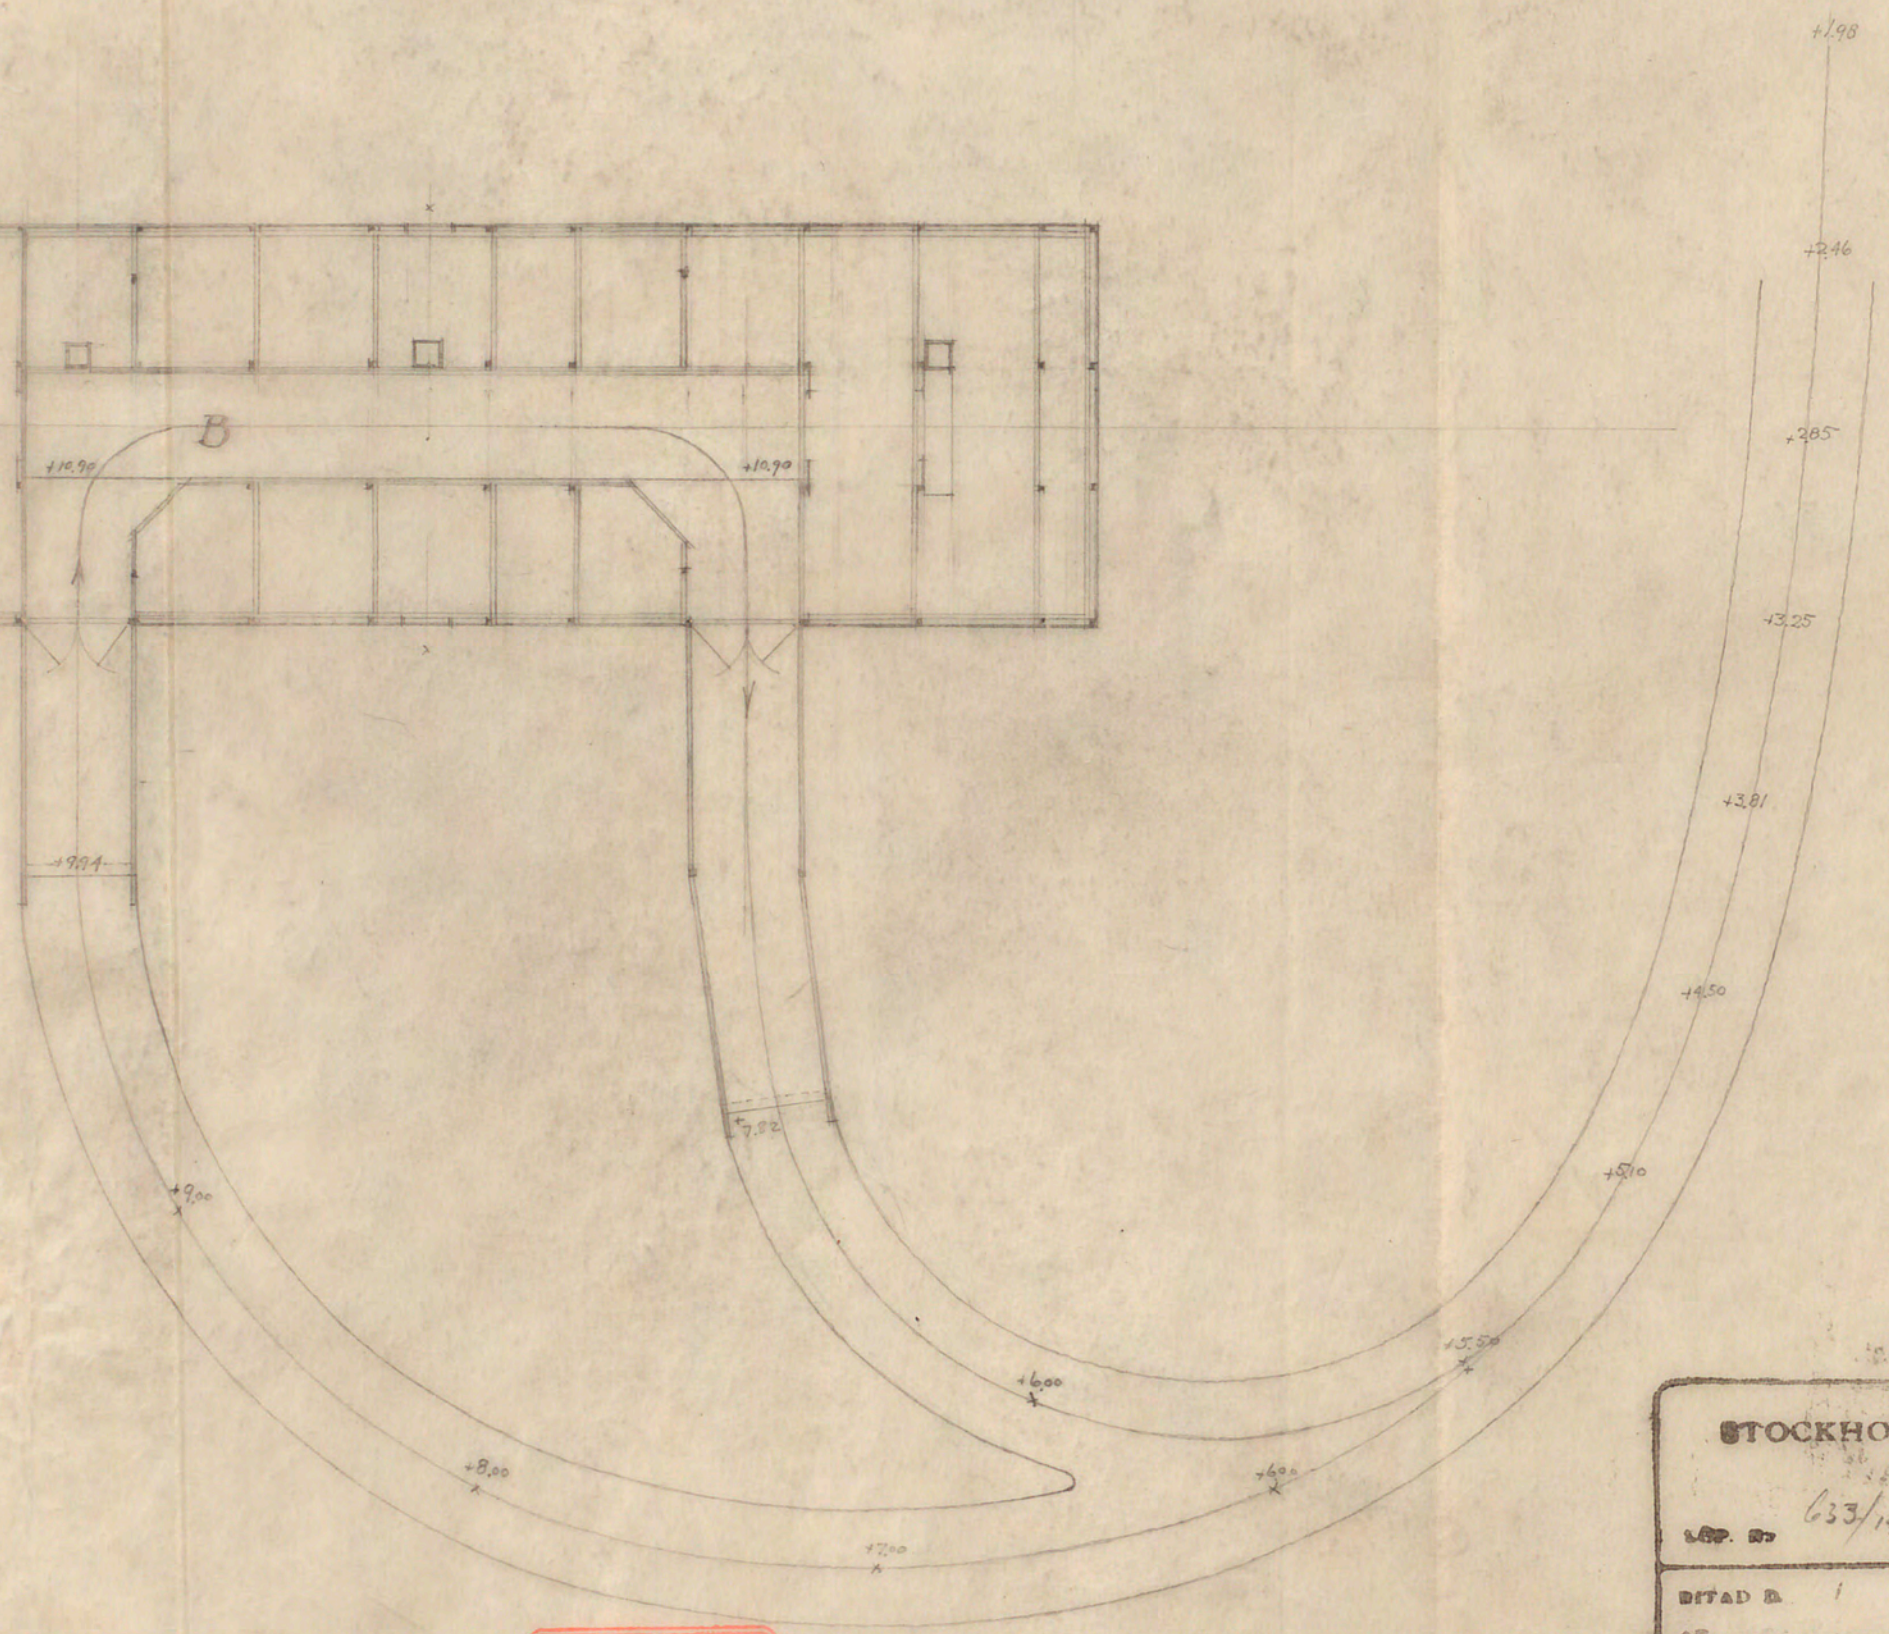
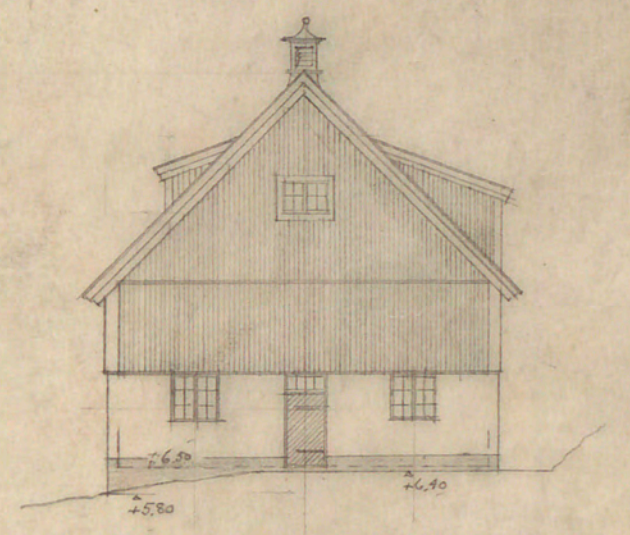
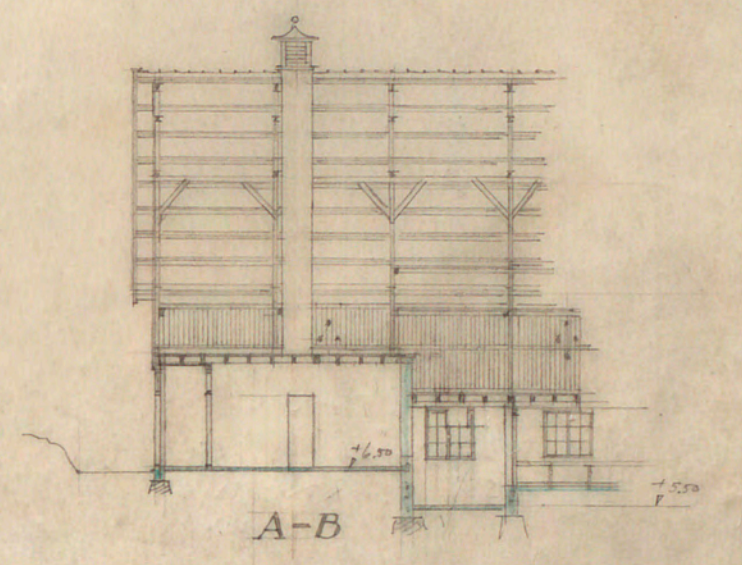
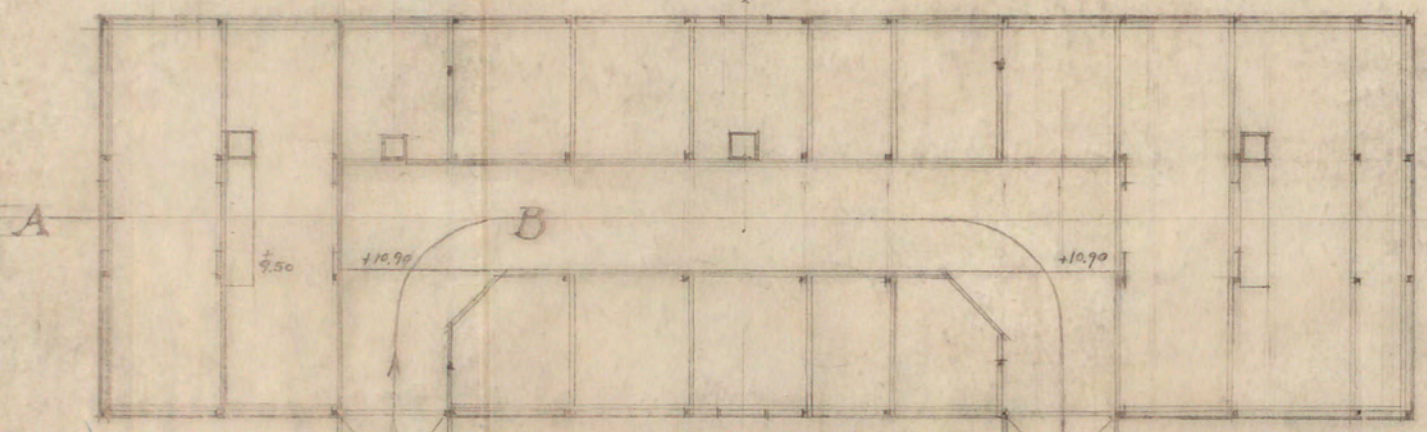
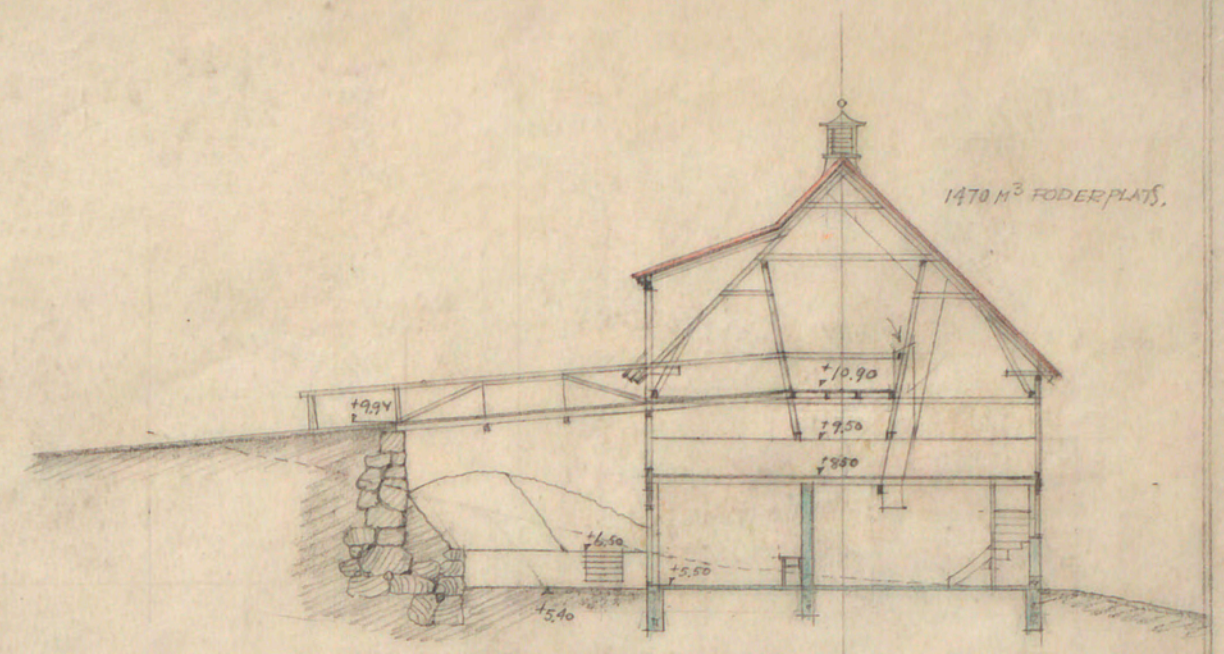


LADUGÅRDEN vid SLAGSTA.

LADUGÅRDSBYGGNAD
VID
SLAGSTA.

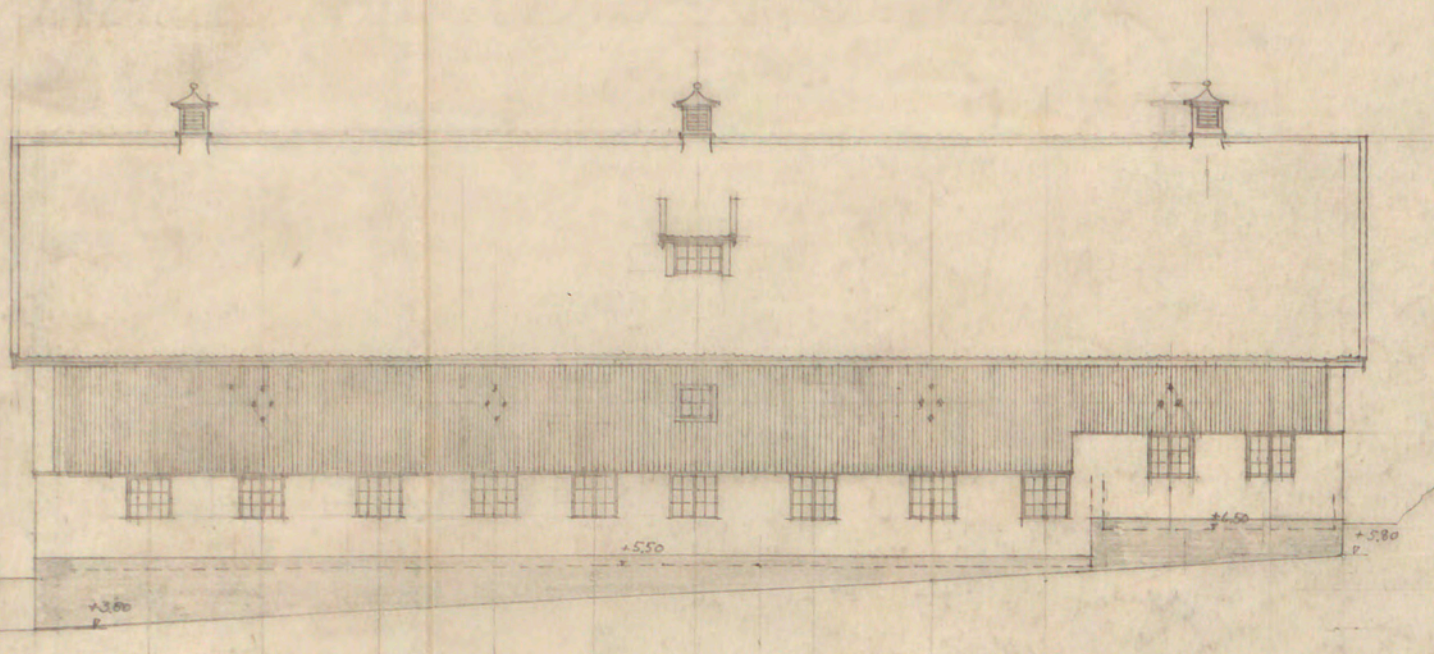

STOCKHOLMS STADS FASTIGHETSKONTOR
HUSEBYGGNADSAFDELNINGEN

633/1927

LIT.

BIFAD B	GRANSE D 16 11-27	GODE B
AS	AV AXEL DJUREÅCK	AV Axel Amund

ARKIV
B. 114
24

