



Likheten med den fastställda
sitningen bestyrkes
Stockholm den 24 april 1947
P. O. Oelien

ING. TILL BYGGNADSRÅDET
27 FEB. 1947


Boverket 224014/1947 nr 64
D.E.

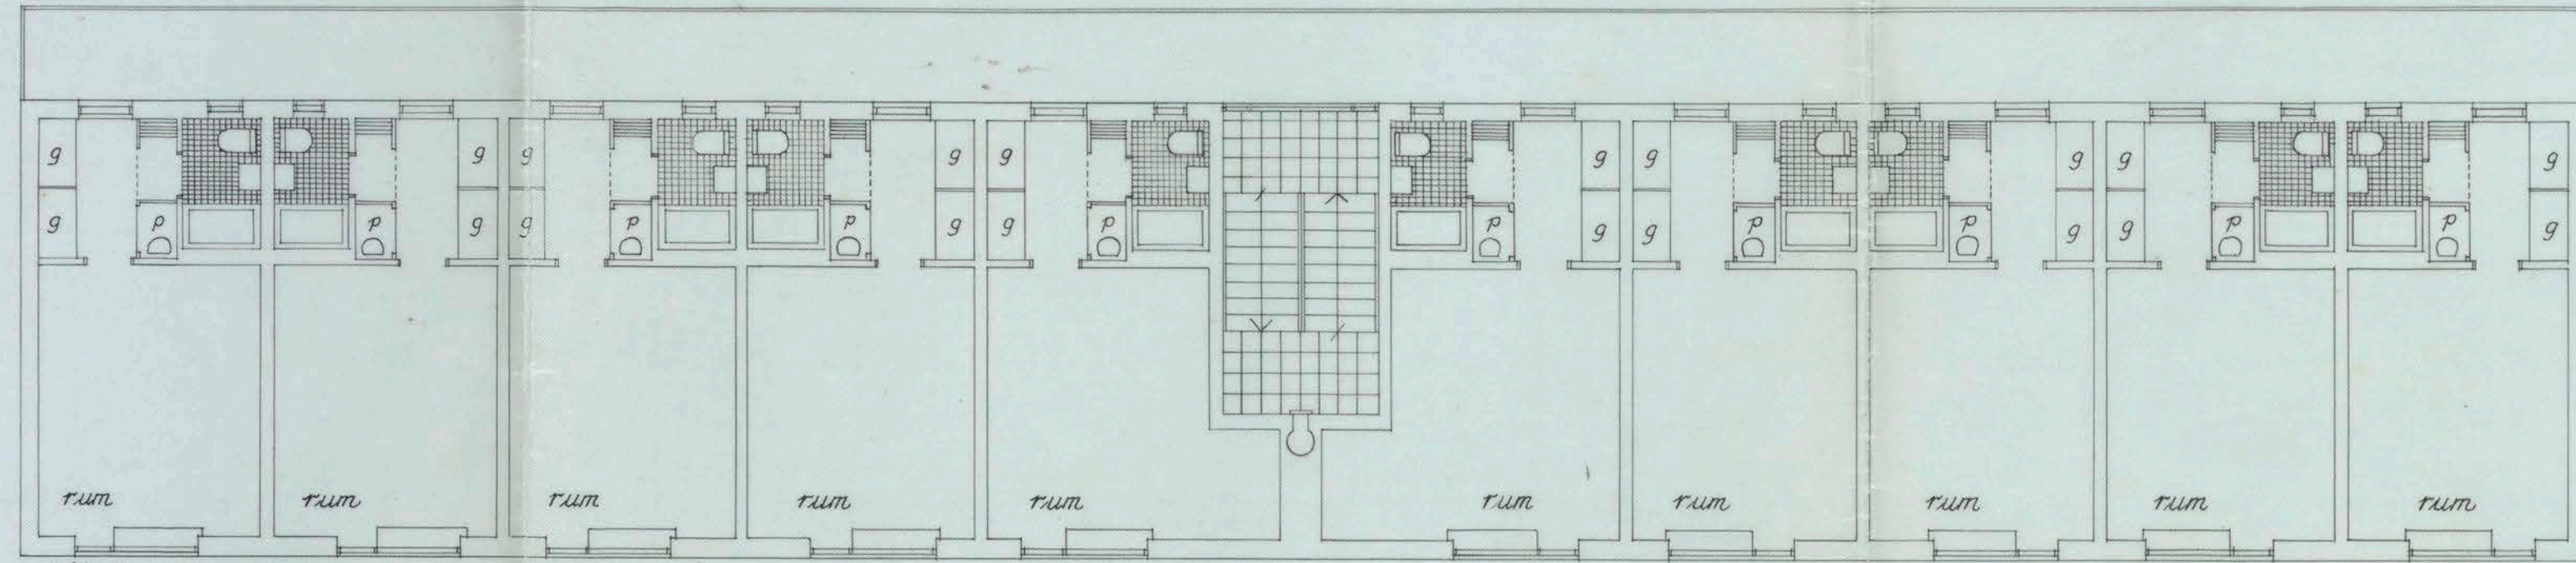


Våningsplan D

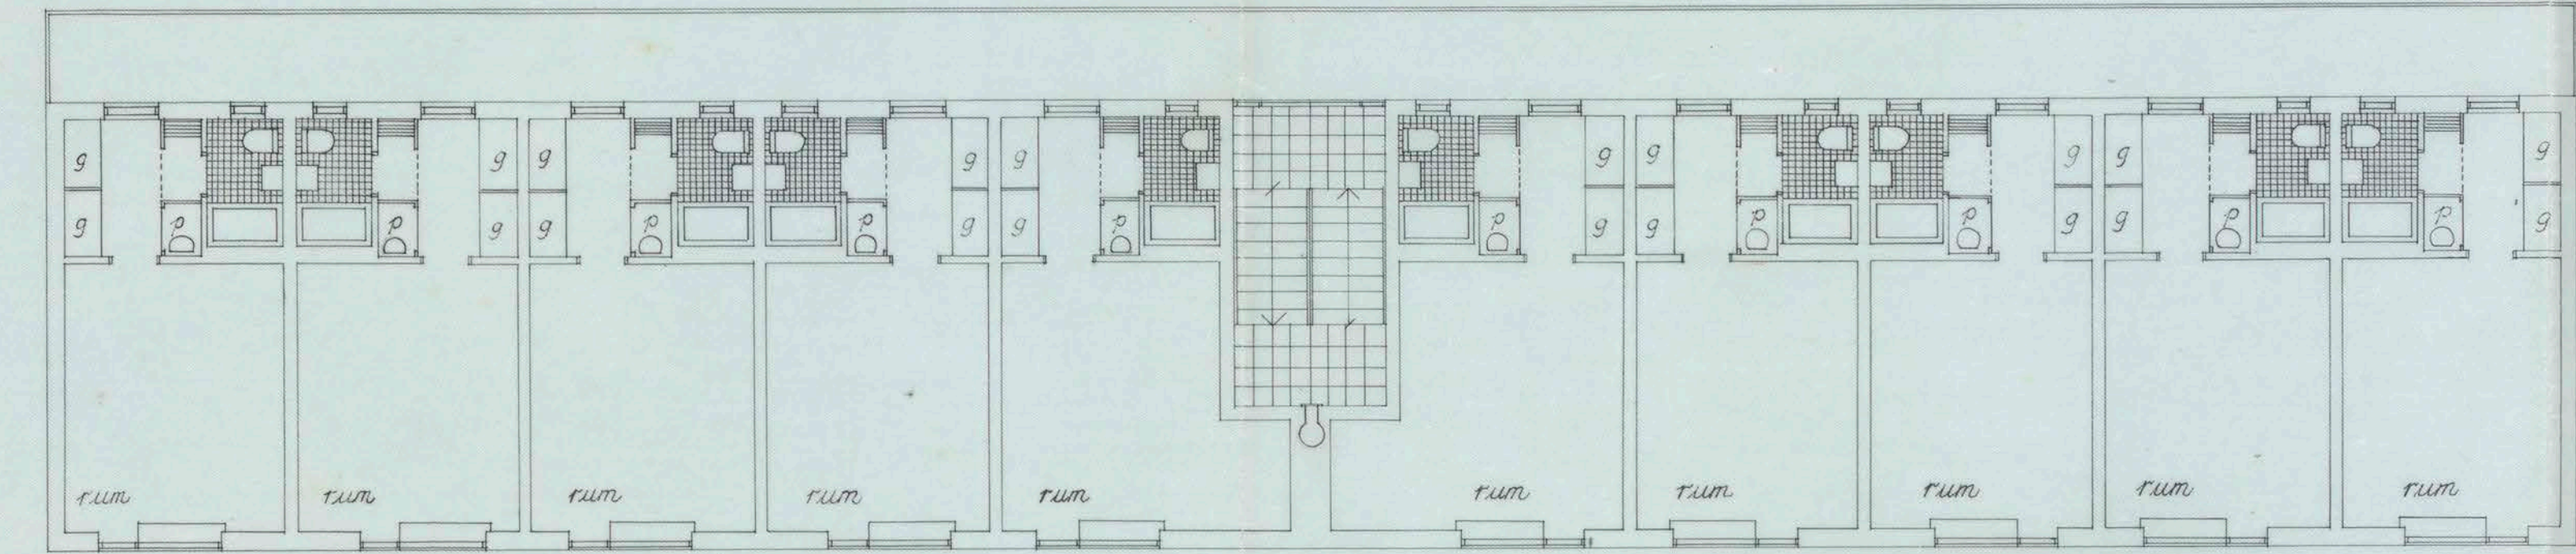


Våningsplan E

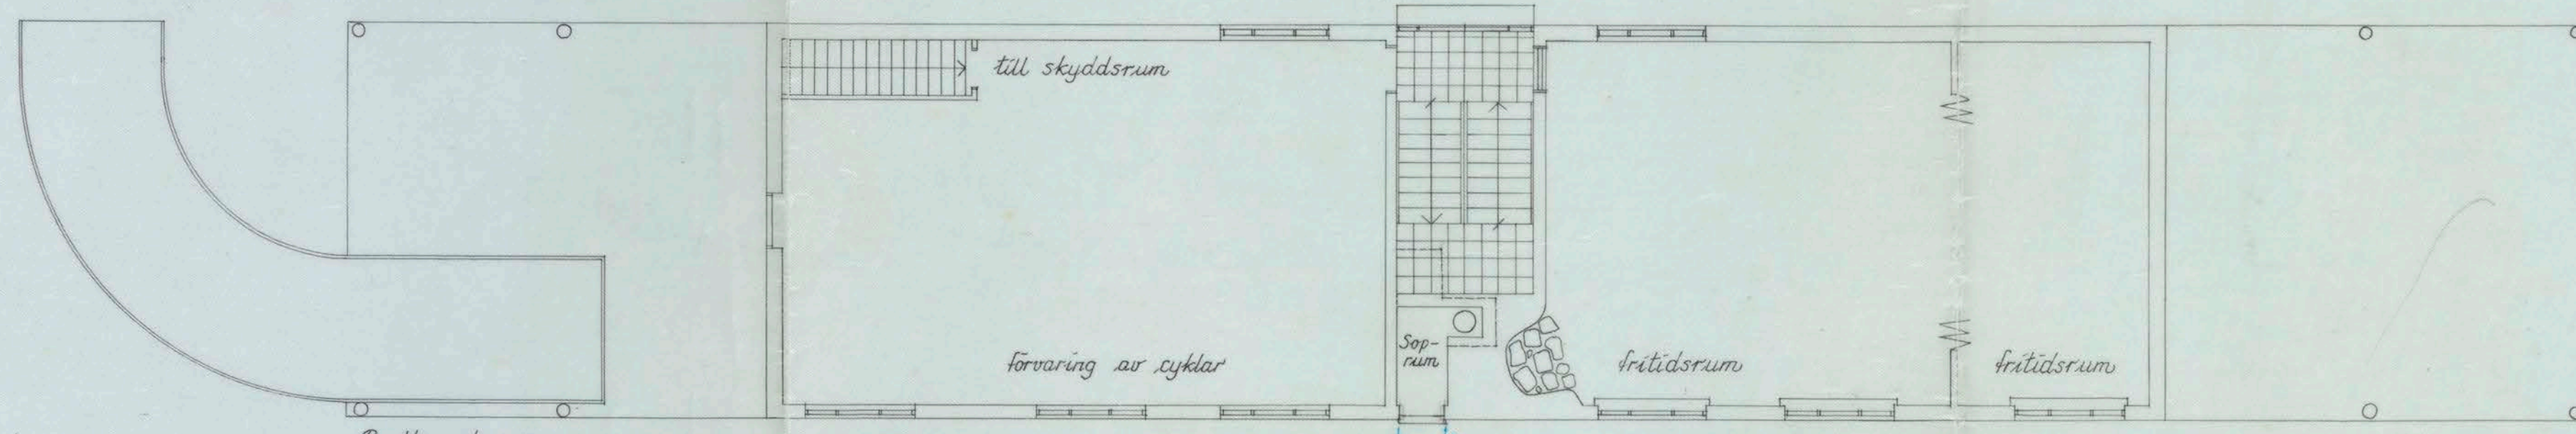


Bottenplan D

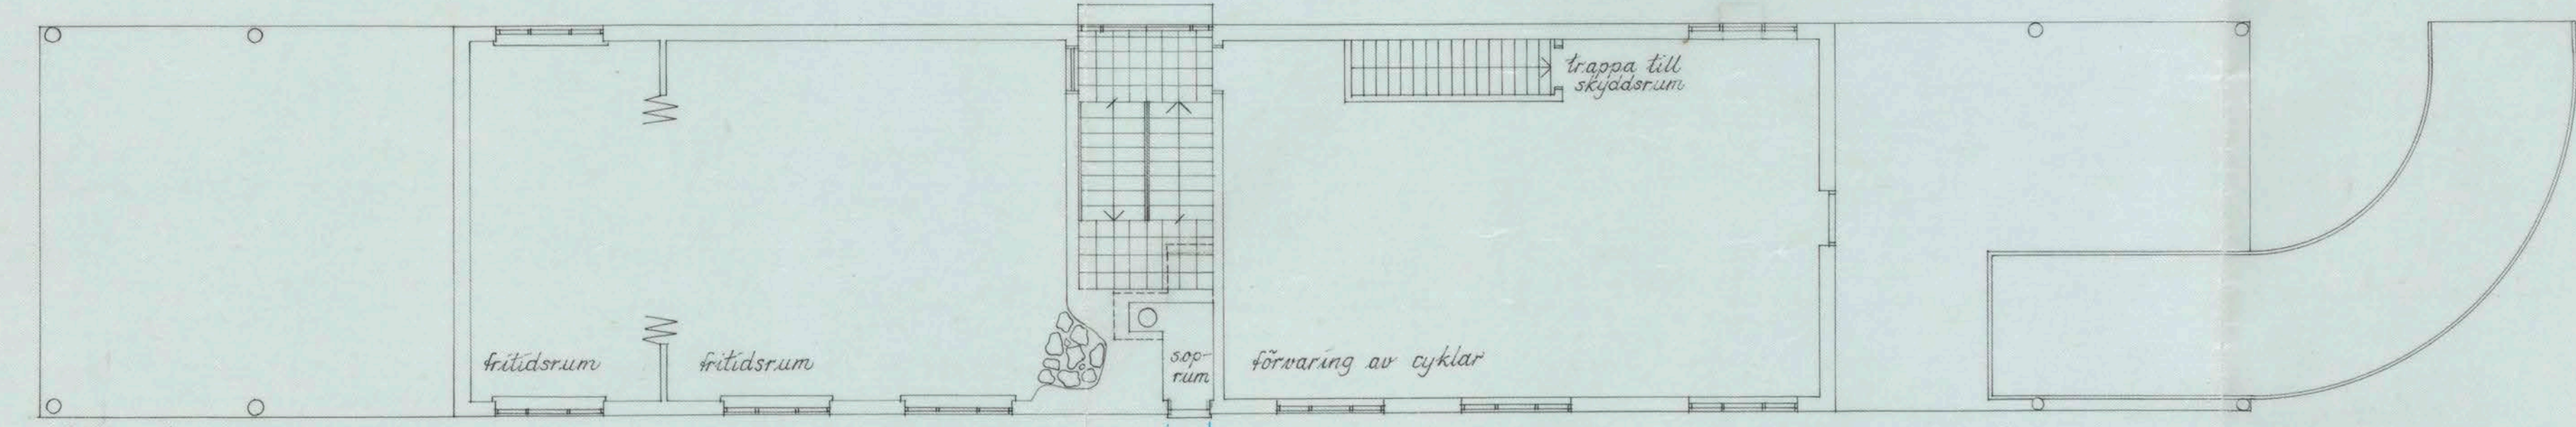

Bottenplan E

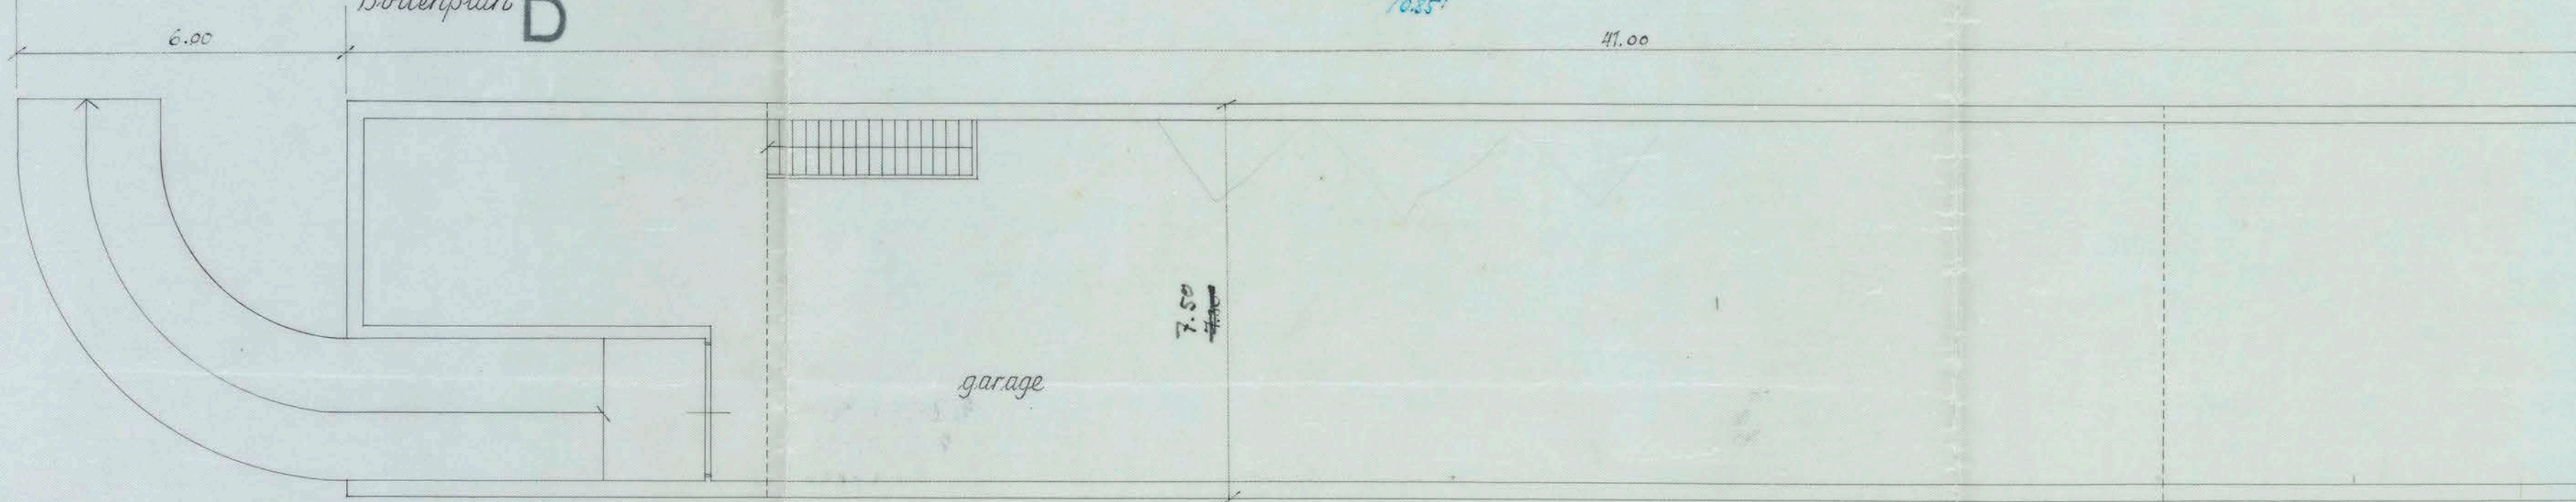

Källarplan D

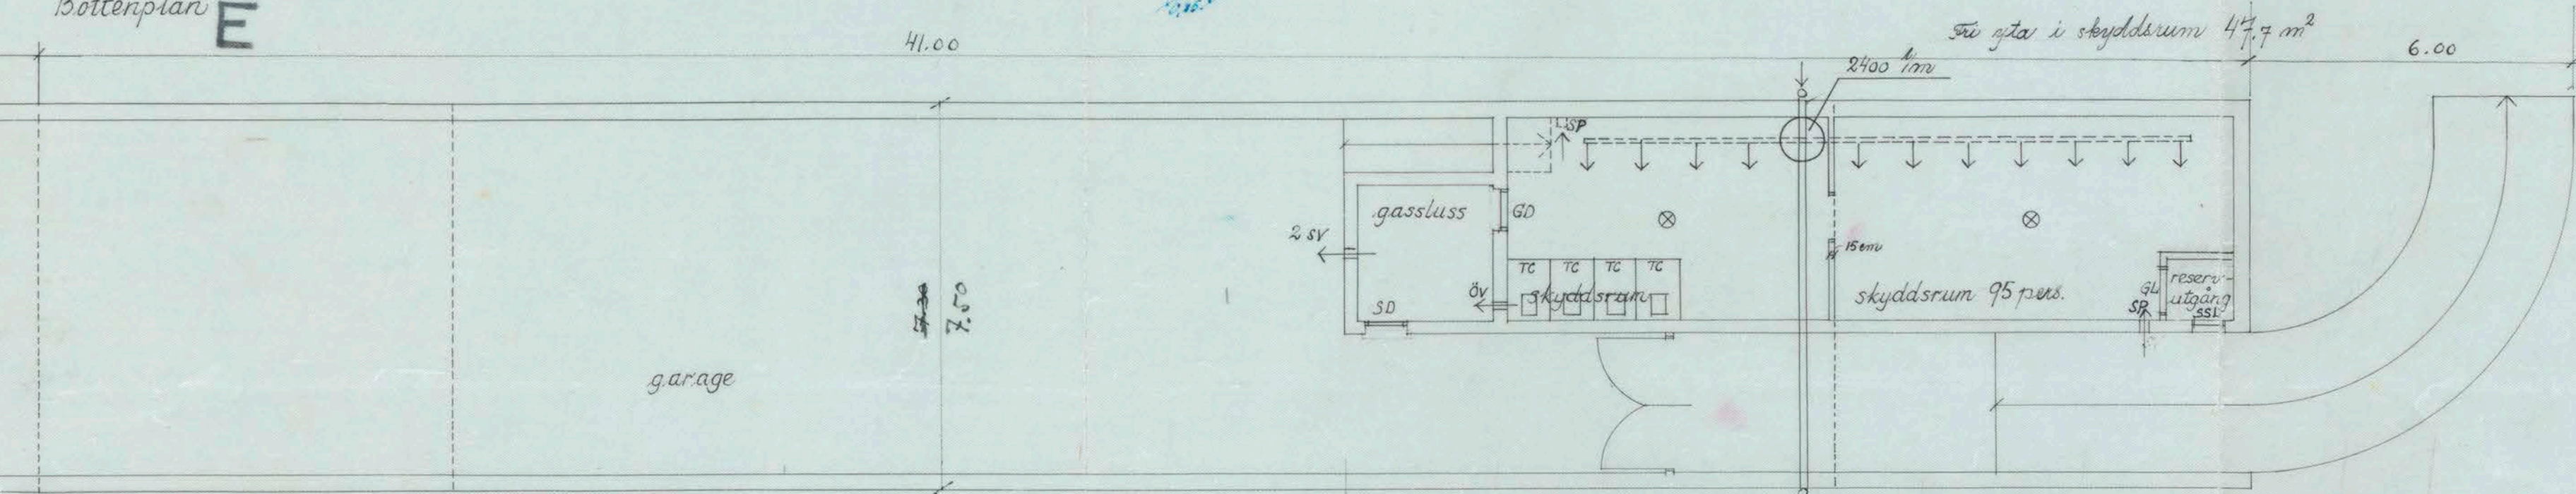

Källarplan E




Int. d. 4.6.1946 Dnr. G. 711
GRANSKAD utan ändring
med 4 min. avseende om
Närskyddsrumslösningen förläggning
skall anmälan för slutbestämning lagtas.
För byggnadsarbetets utförande skall
byggnadsnäringsansökan lämnas.
Stockholm den 24.6.1946
CIVILFÖRSVARSBYRÅN

GUNNAR JACOBSON
ARKITEKT S & R
STOCKHOLM N. 27/5 1946

A 120833