

N^o 373
1897


Kronoberg 17

H. K. H. KRONPRINSESSAN LOVISAS VÄRDANSTALT FÖR SJUKA BARN.

MEDICINSKA PAVILJONGEN.

Lehnter und den fachliche
ratungin betruet -

Stokholm den 7^a Juli 1897
Audun Medley

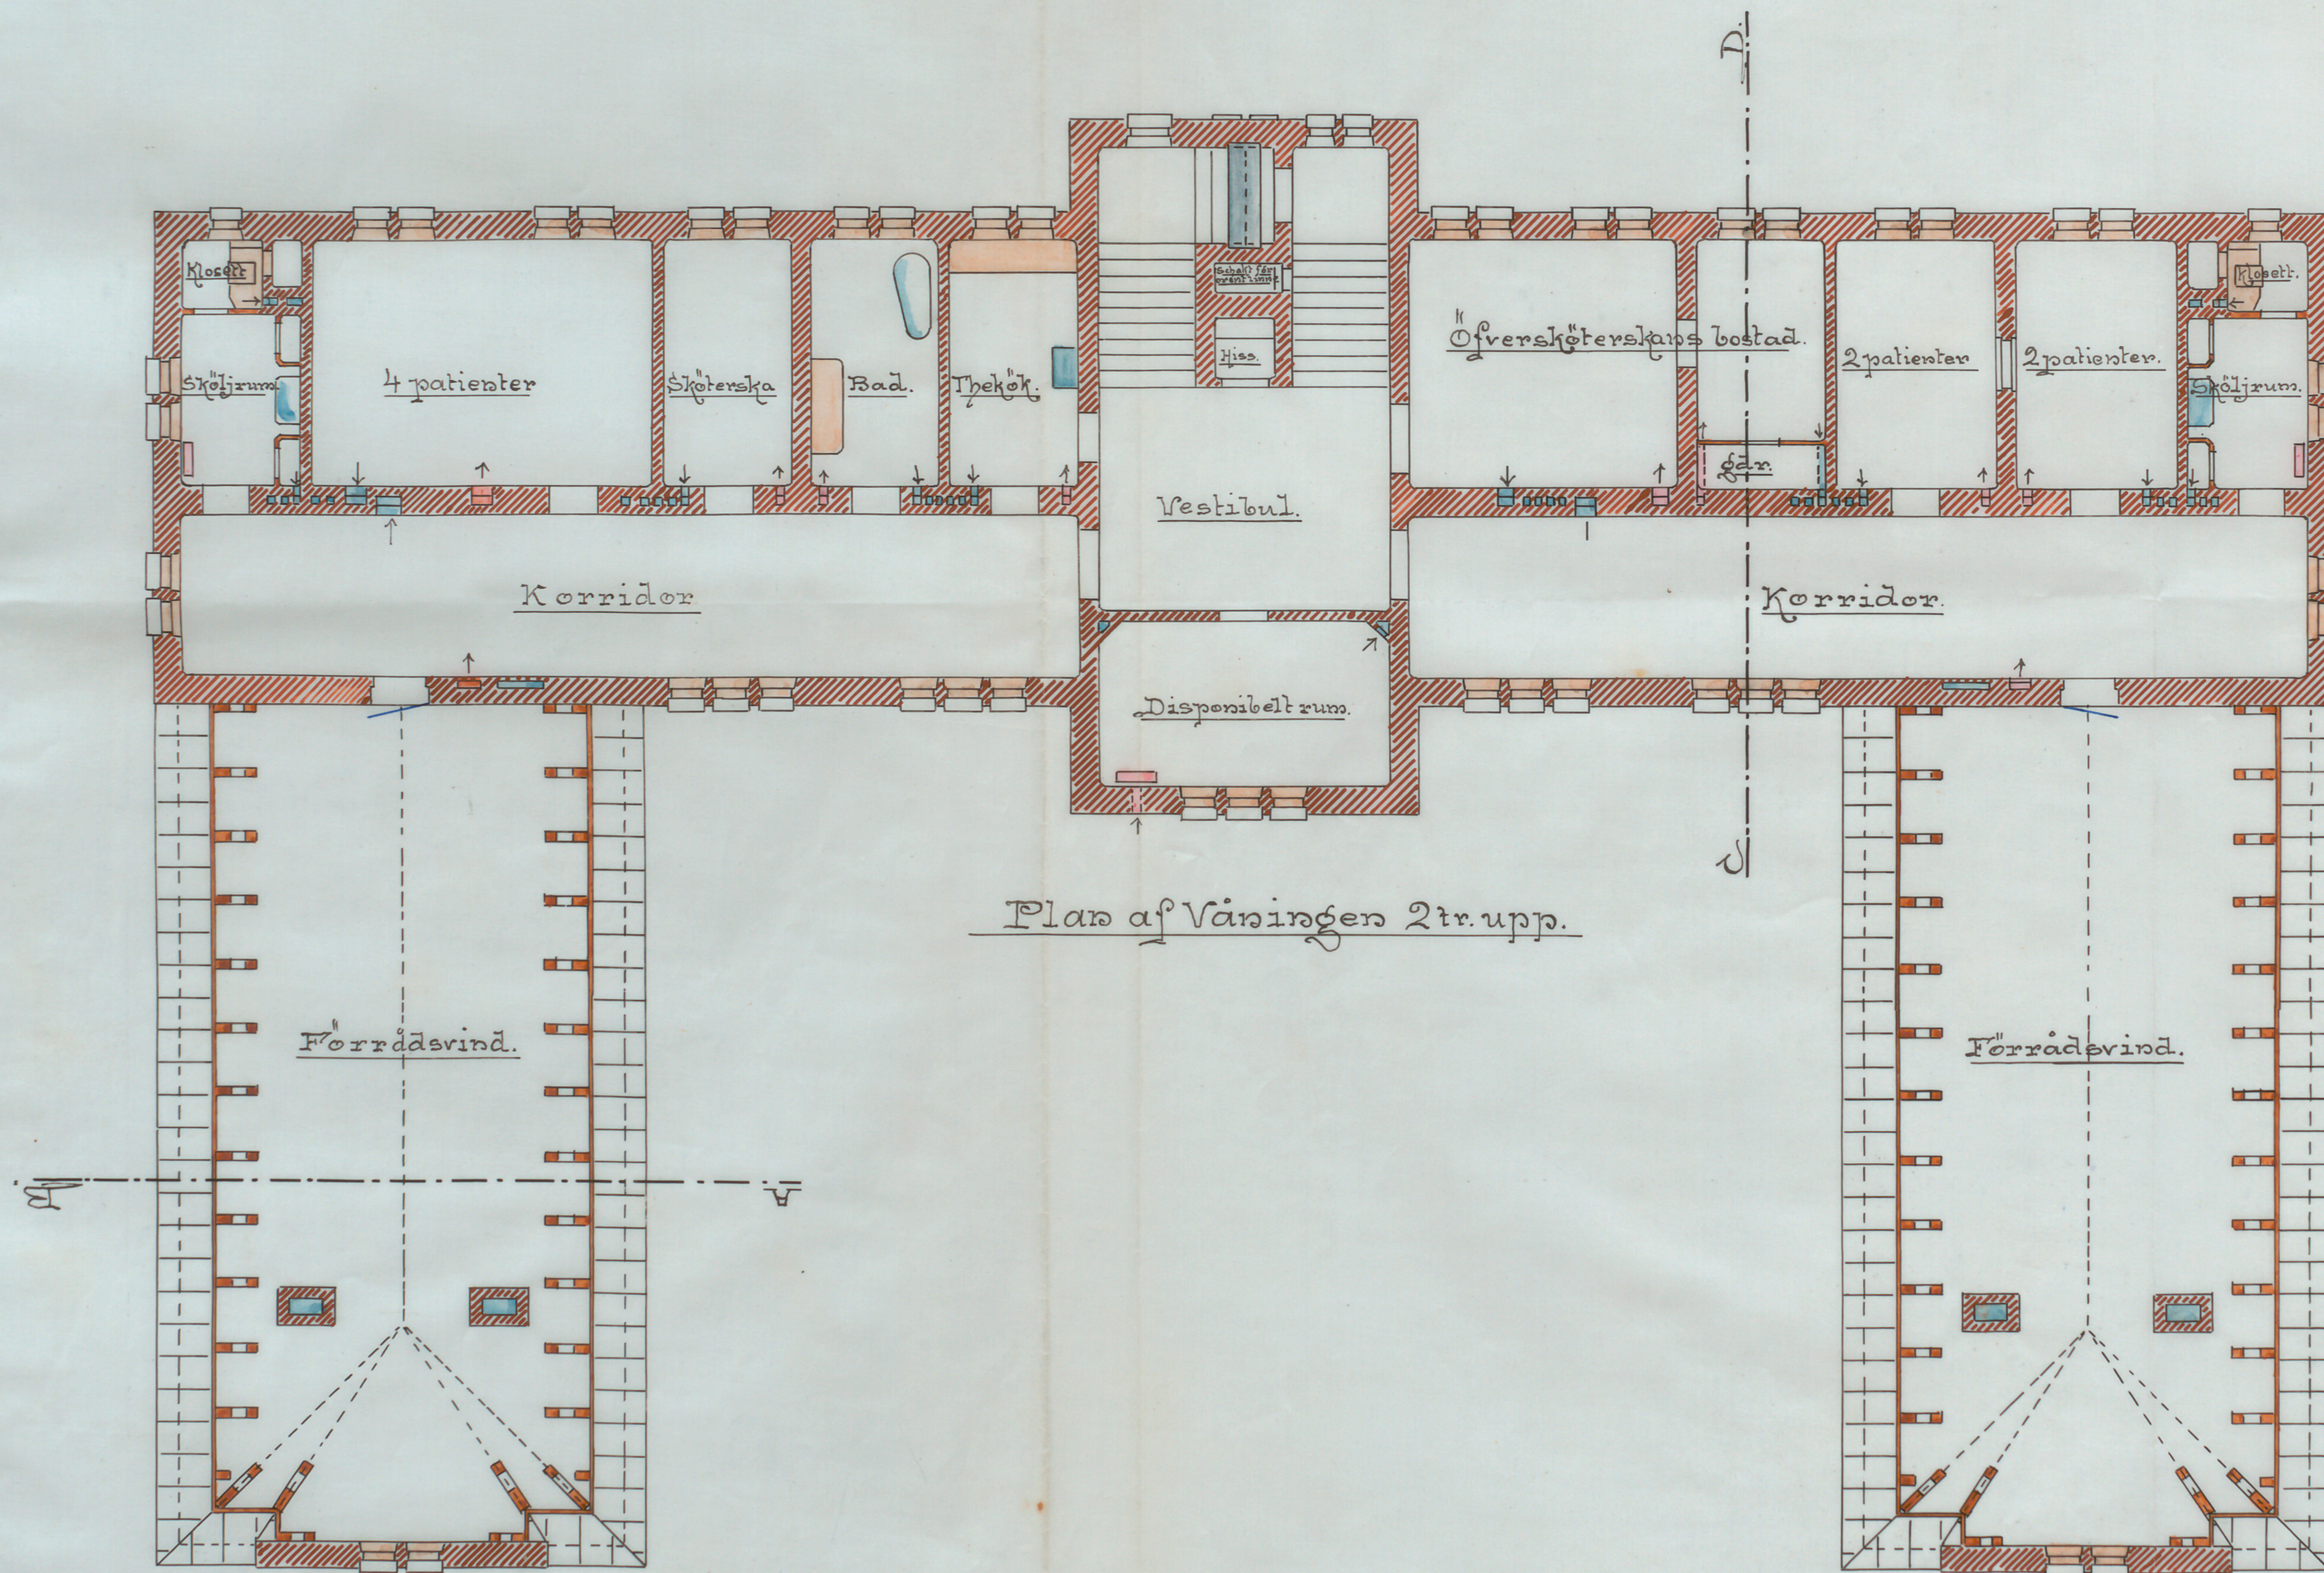

Plan af Våningen 2 tr. upp.

0 1 2 3 4 5 6 7 8 9 10 11 12 13 14 15 16 17 18 19 20 meter

Stockholm d 5 Maj 1897.

A 60898