




II
FÖRMYNDAREKAMMAREN OCH RÅDSTUFVURÄTTENS 12^{DE} AFD^{NING} B.

FÖRMYNDAREKAMMAREN OCH RÅDSTUFVURÄTTENS 12^{DE} AFD^{NING} B.

RÅDSTUFVURÄTTENS 2^{DE} AFD^{NING}.

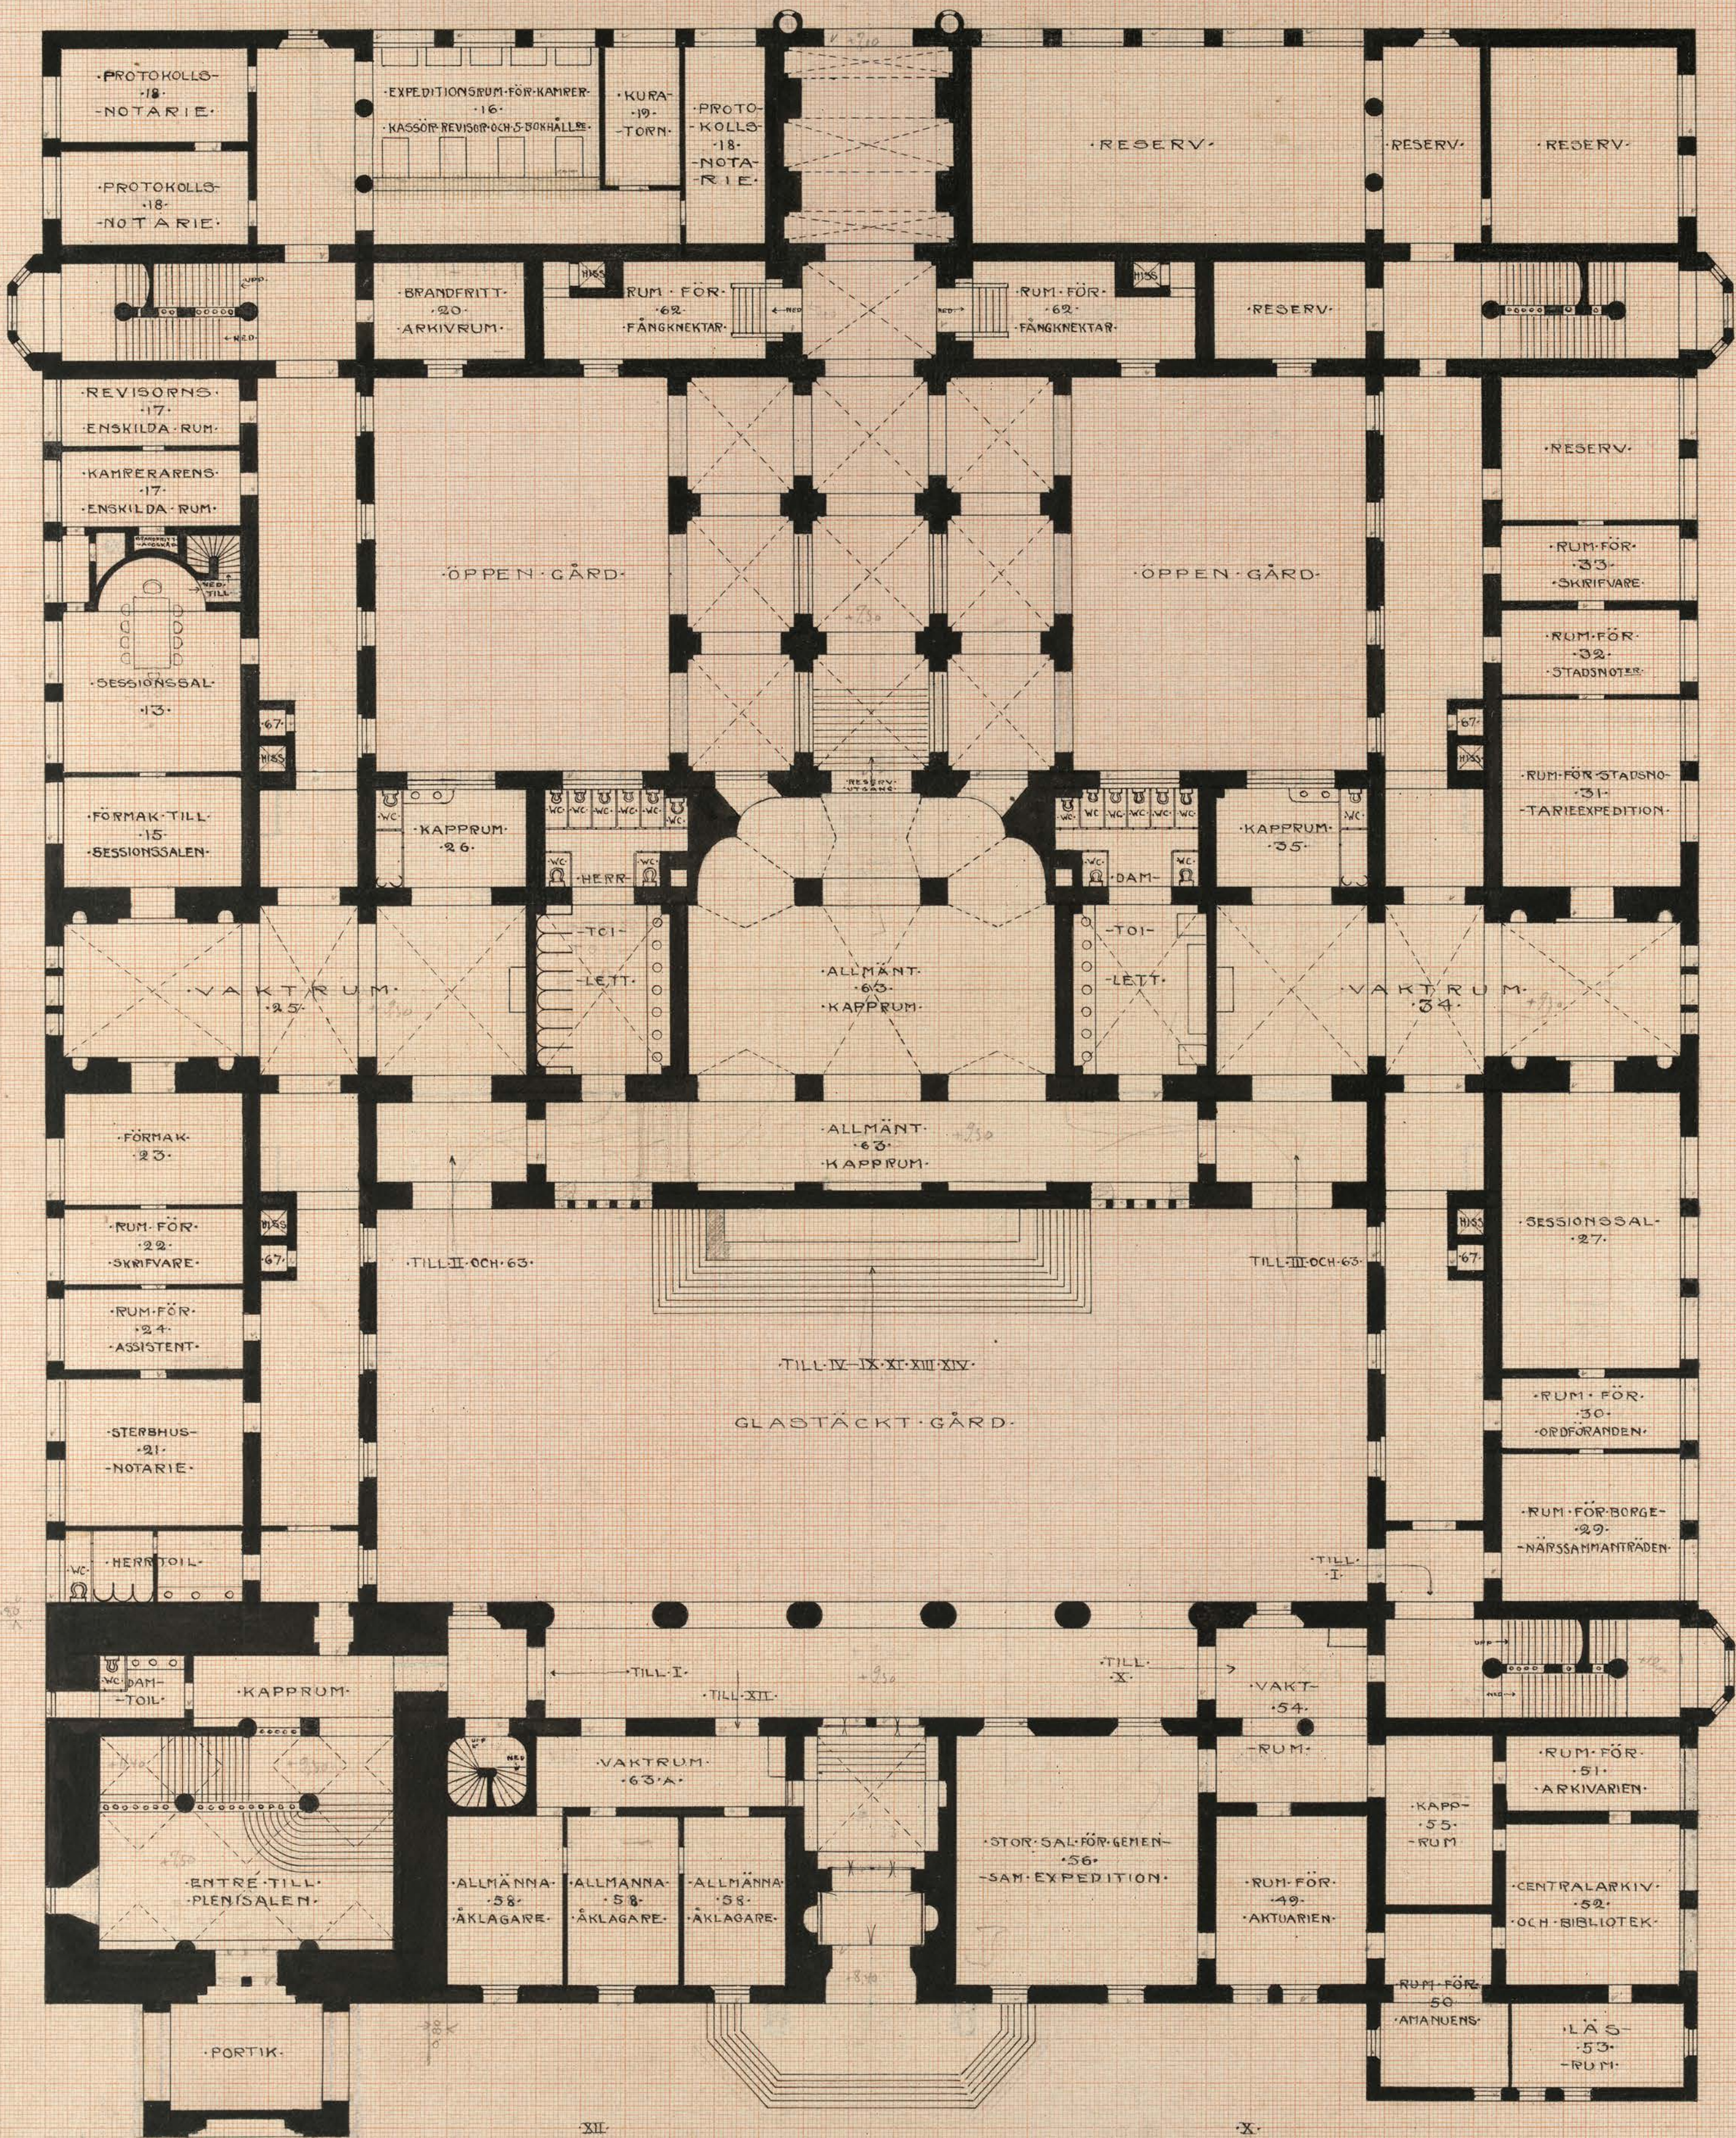

XII ALLMÄNNA-ÅKLAGARE X AKTUARIEKONTORET OCH CENTRALARKIVET

MÄLARDROTTS RÅDHUSRITNING
PLAN AF BOTTENVÅNINGEN
PL. 3.

