


TORNKRÖNET.

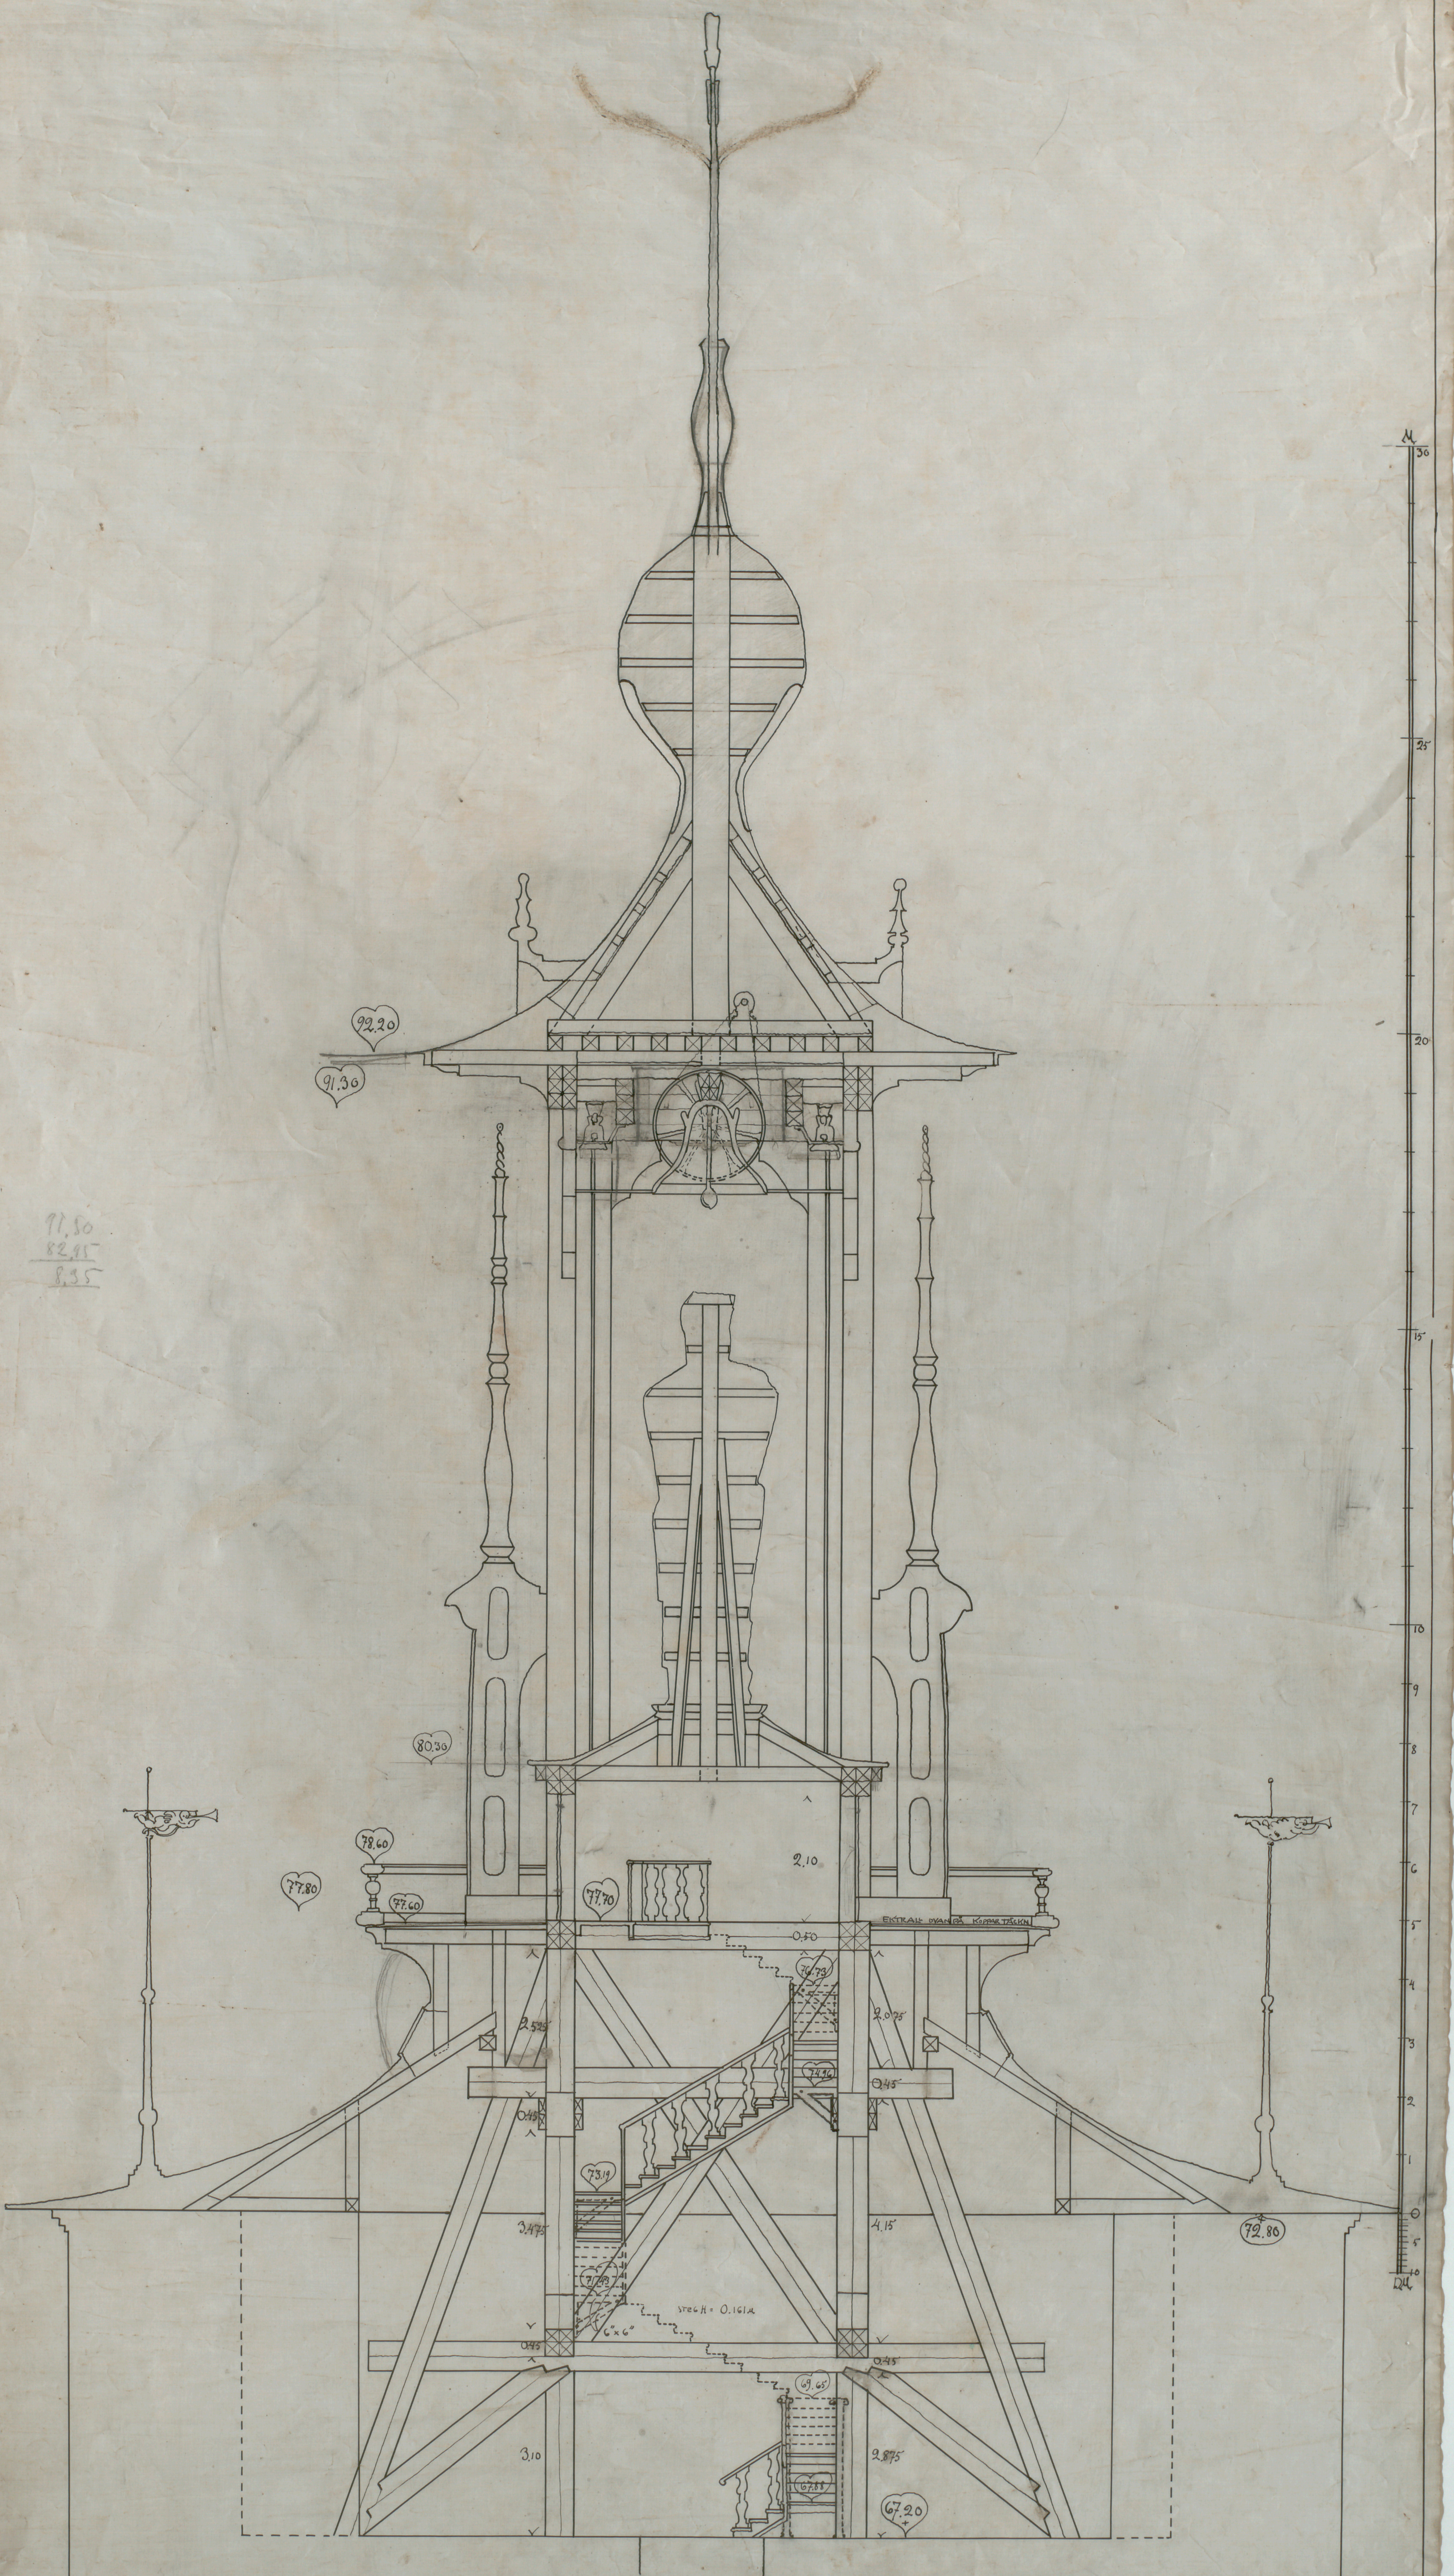

DIAGONAL SEKTION

SEDD MOT
SYDVEST.

